




TIEHALLINTO
Uudenmaan tiepiiri

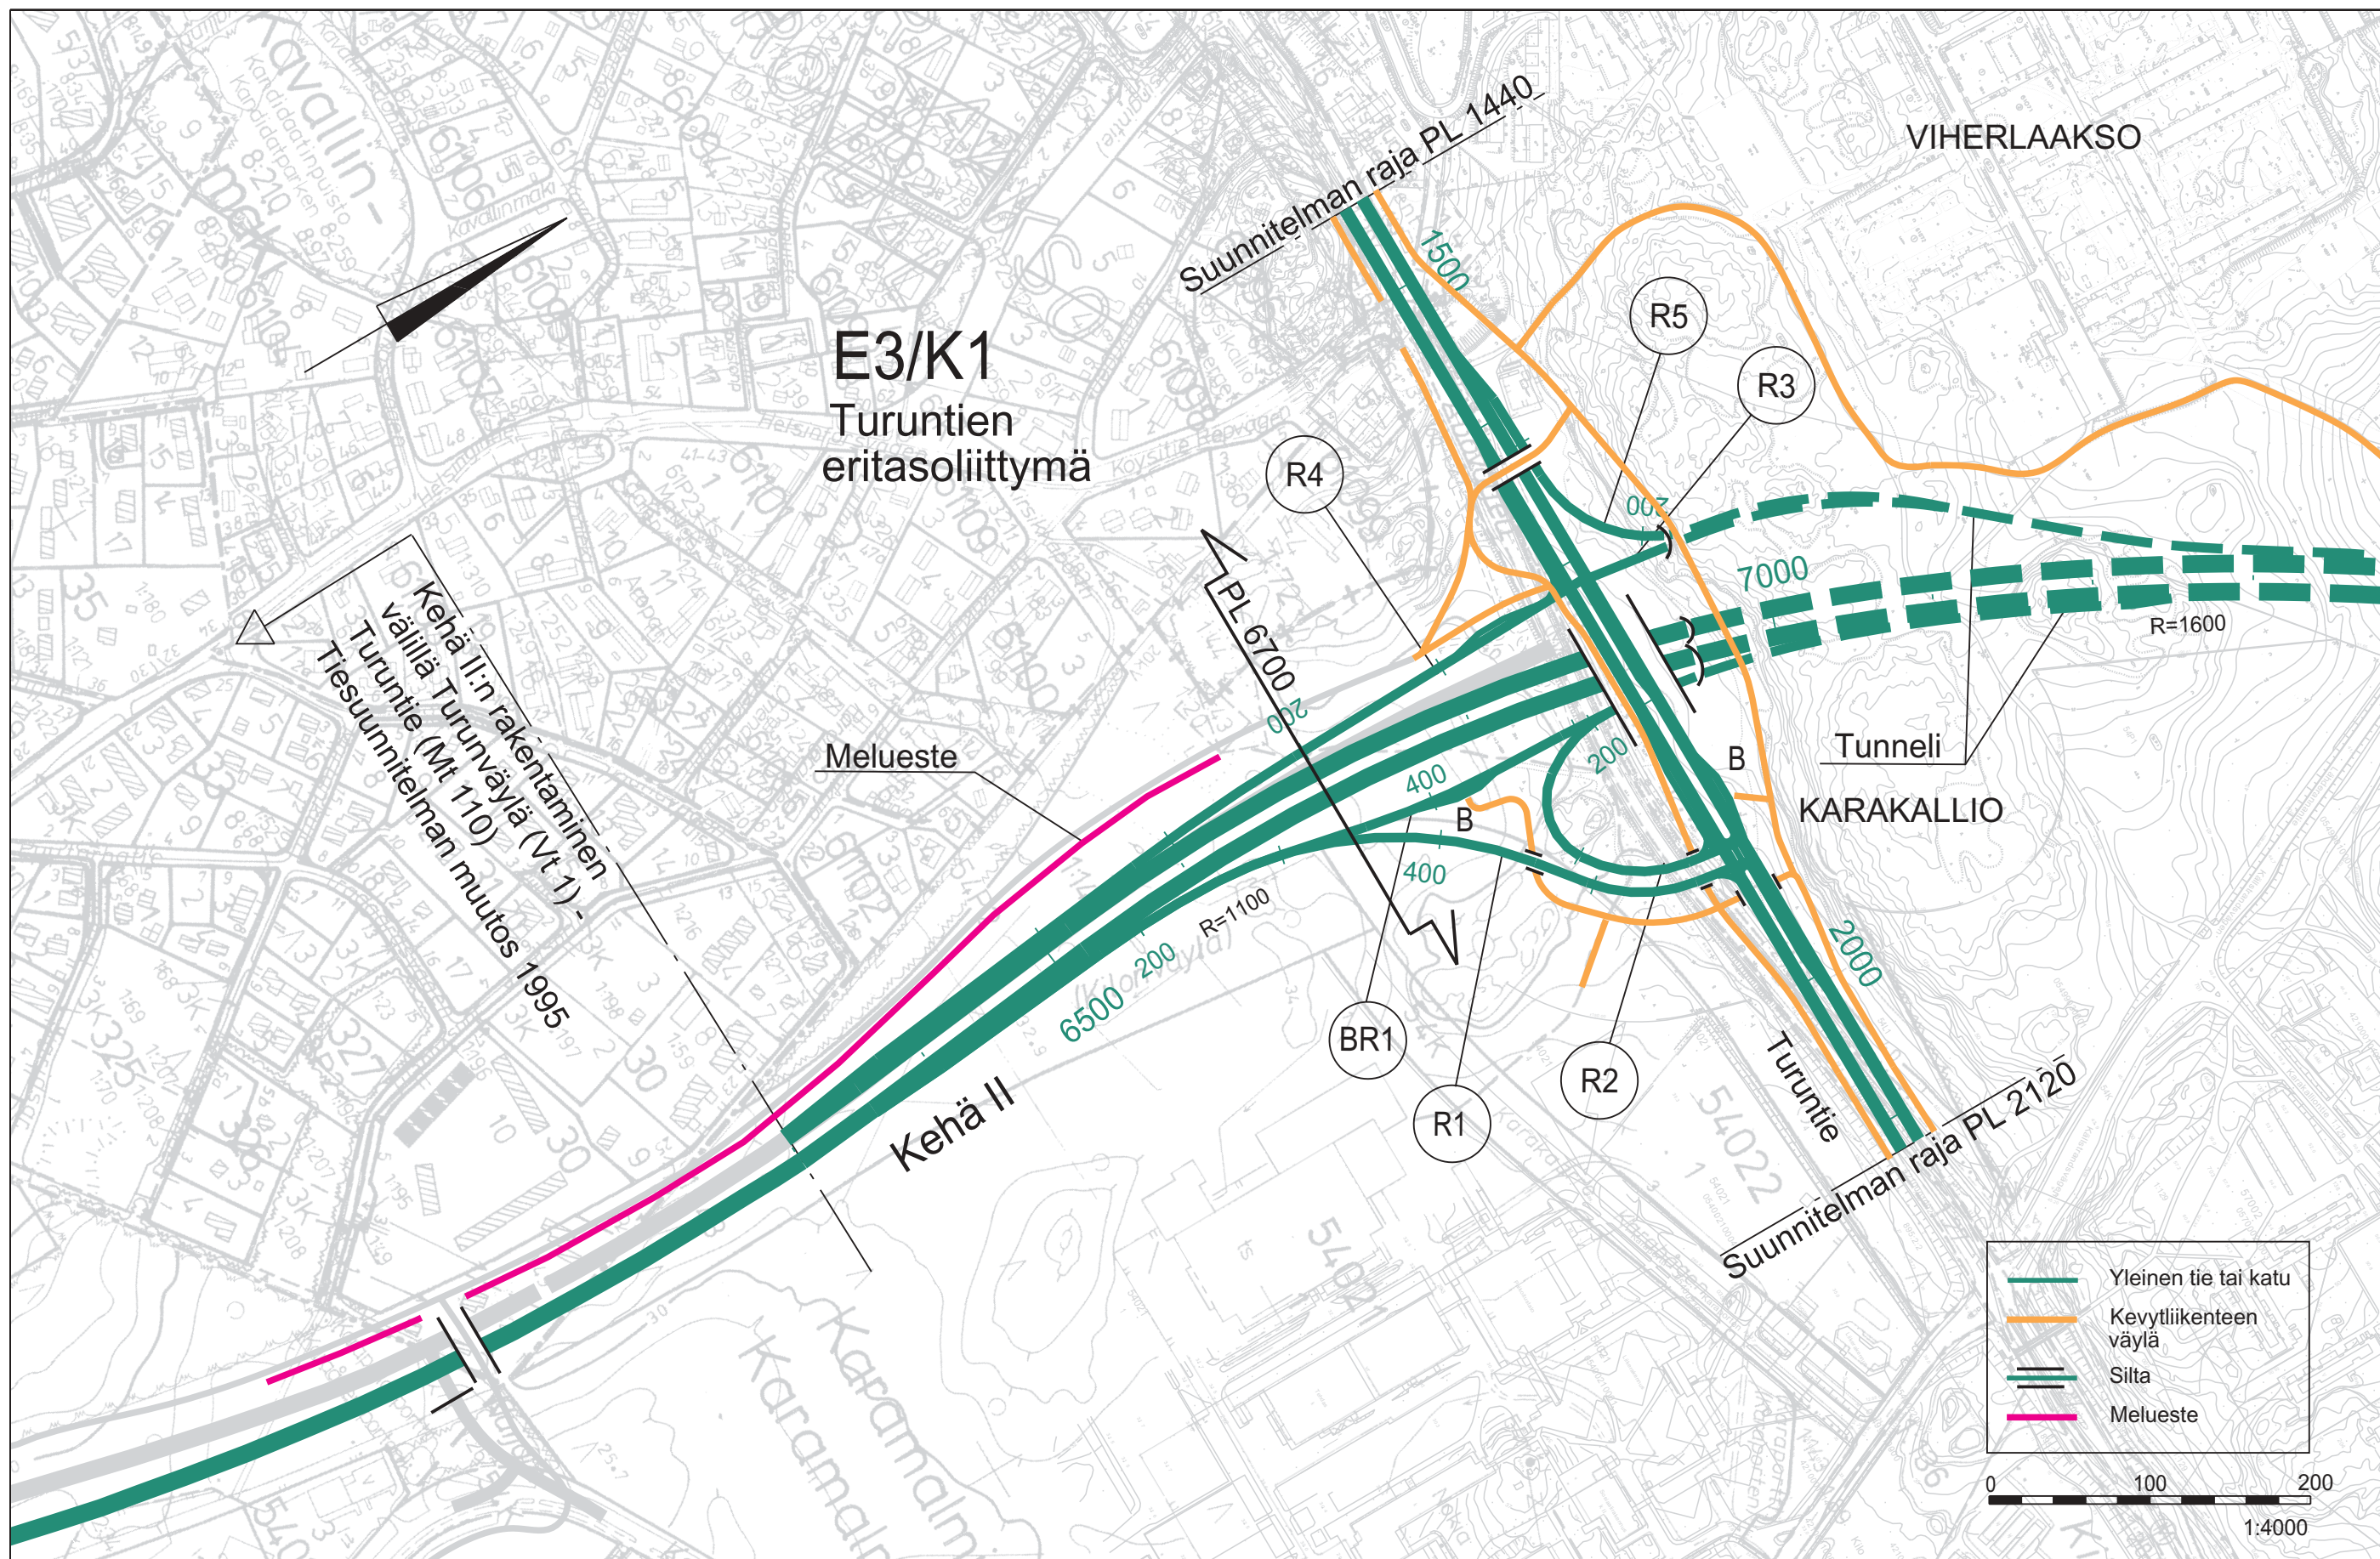

SCC VIATEK


JAAKKO PÖYRY INFRA
JP-Transplan

Kehä II välillä Turuntie - Hämeenlinnanväylä
YVA ja alustava yleissuunnitelma

Suunnitelmakartta

Ve H1, K1 ja V1 plv. 5 900 - 7 300

Piir.no

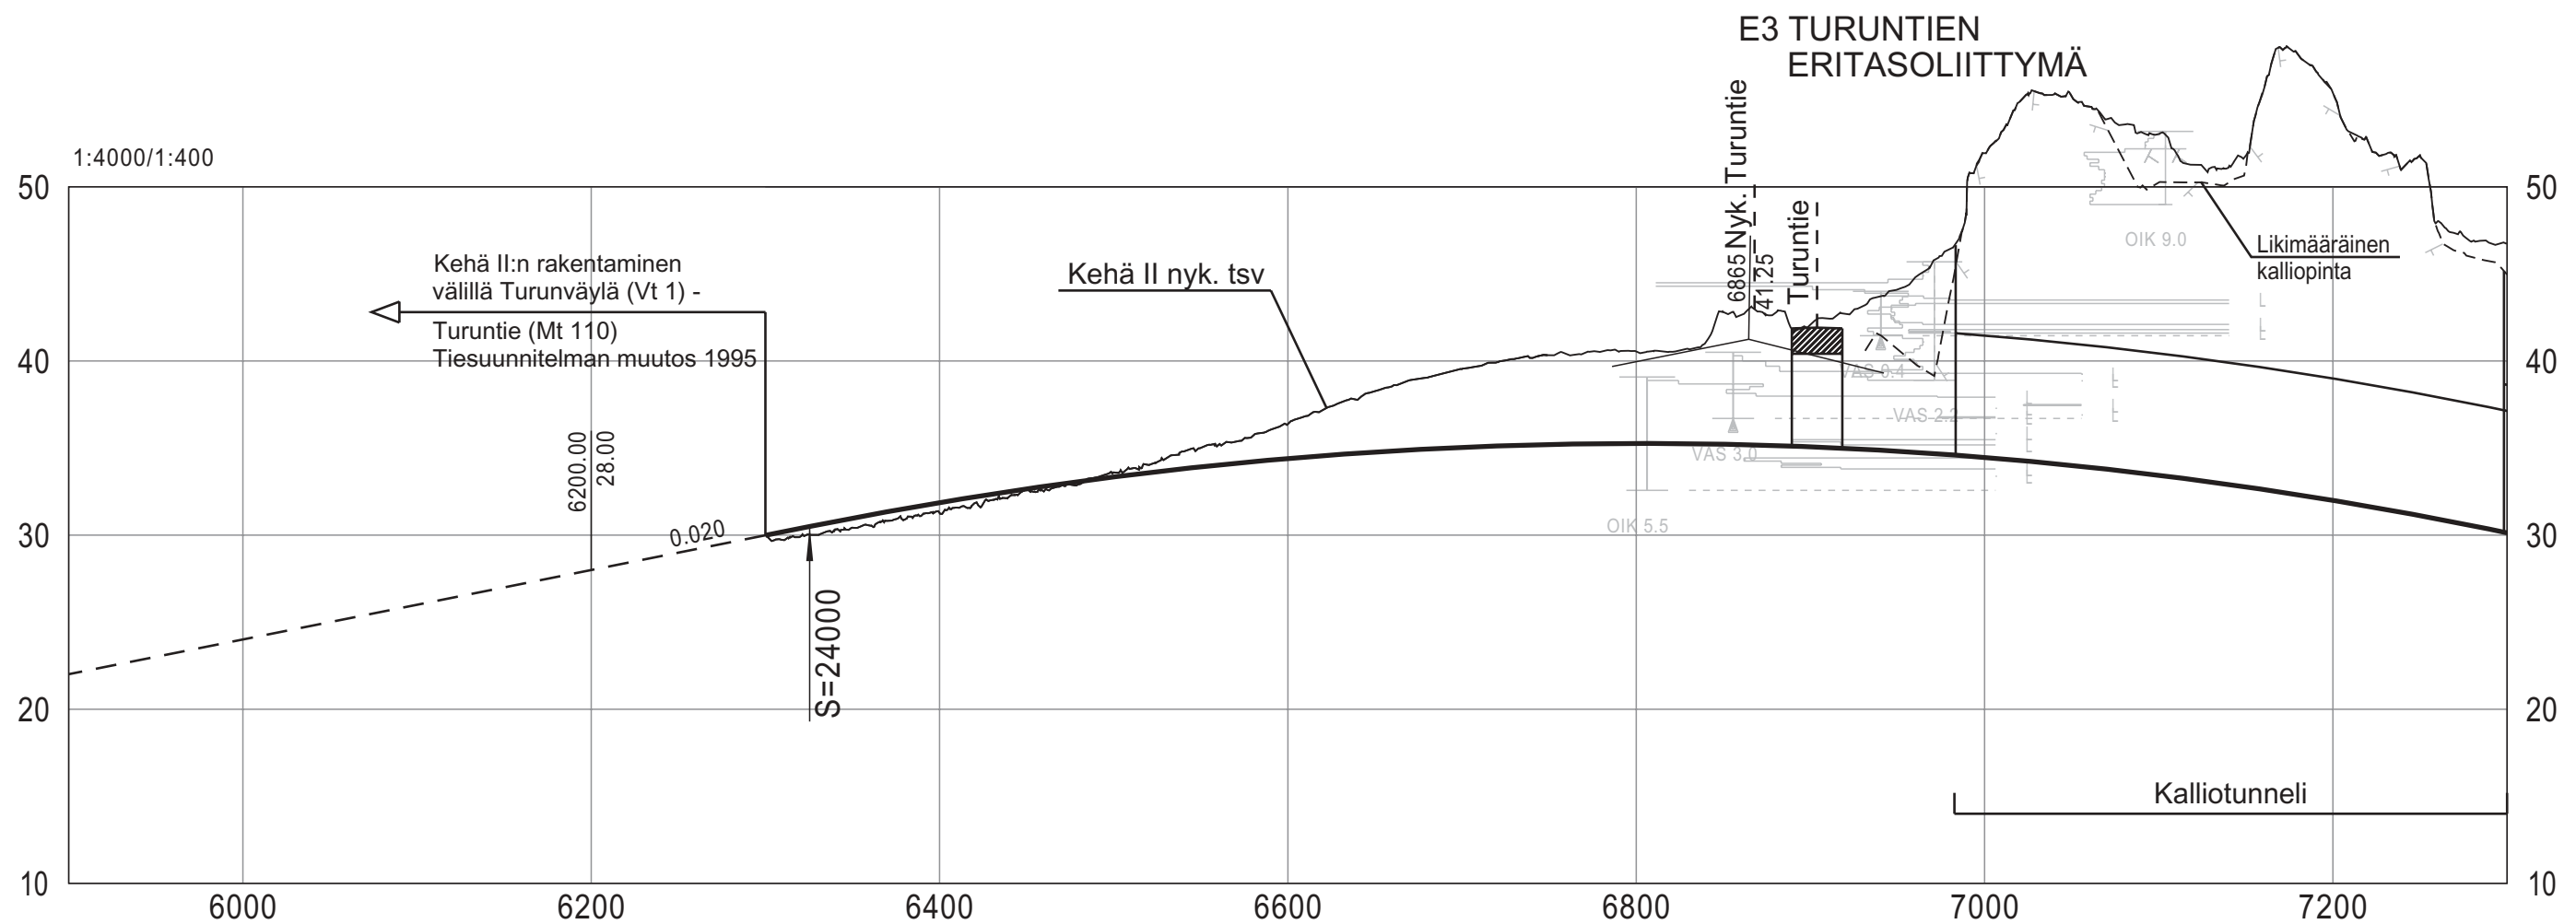

TIEHALLINTO
Uudenmaan tiepiiri




SCC VIATEK

JAAKKO PÖYRY INFRA
JP-Transplan

Kehä II välillä Turuntie - Hämeenlinnanväylä
YVA ja alustava yleissuunnitelma

VE H1, K1 ja V1
Poikkileikkaus pl. 6700
Pituusleikkaus plv. 5900 - 7300
Piir.no

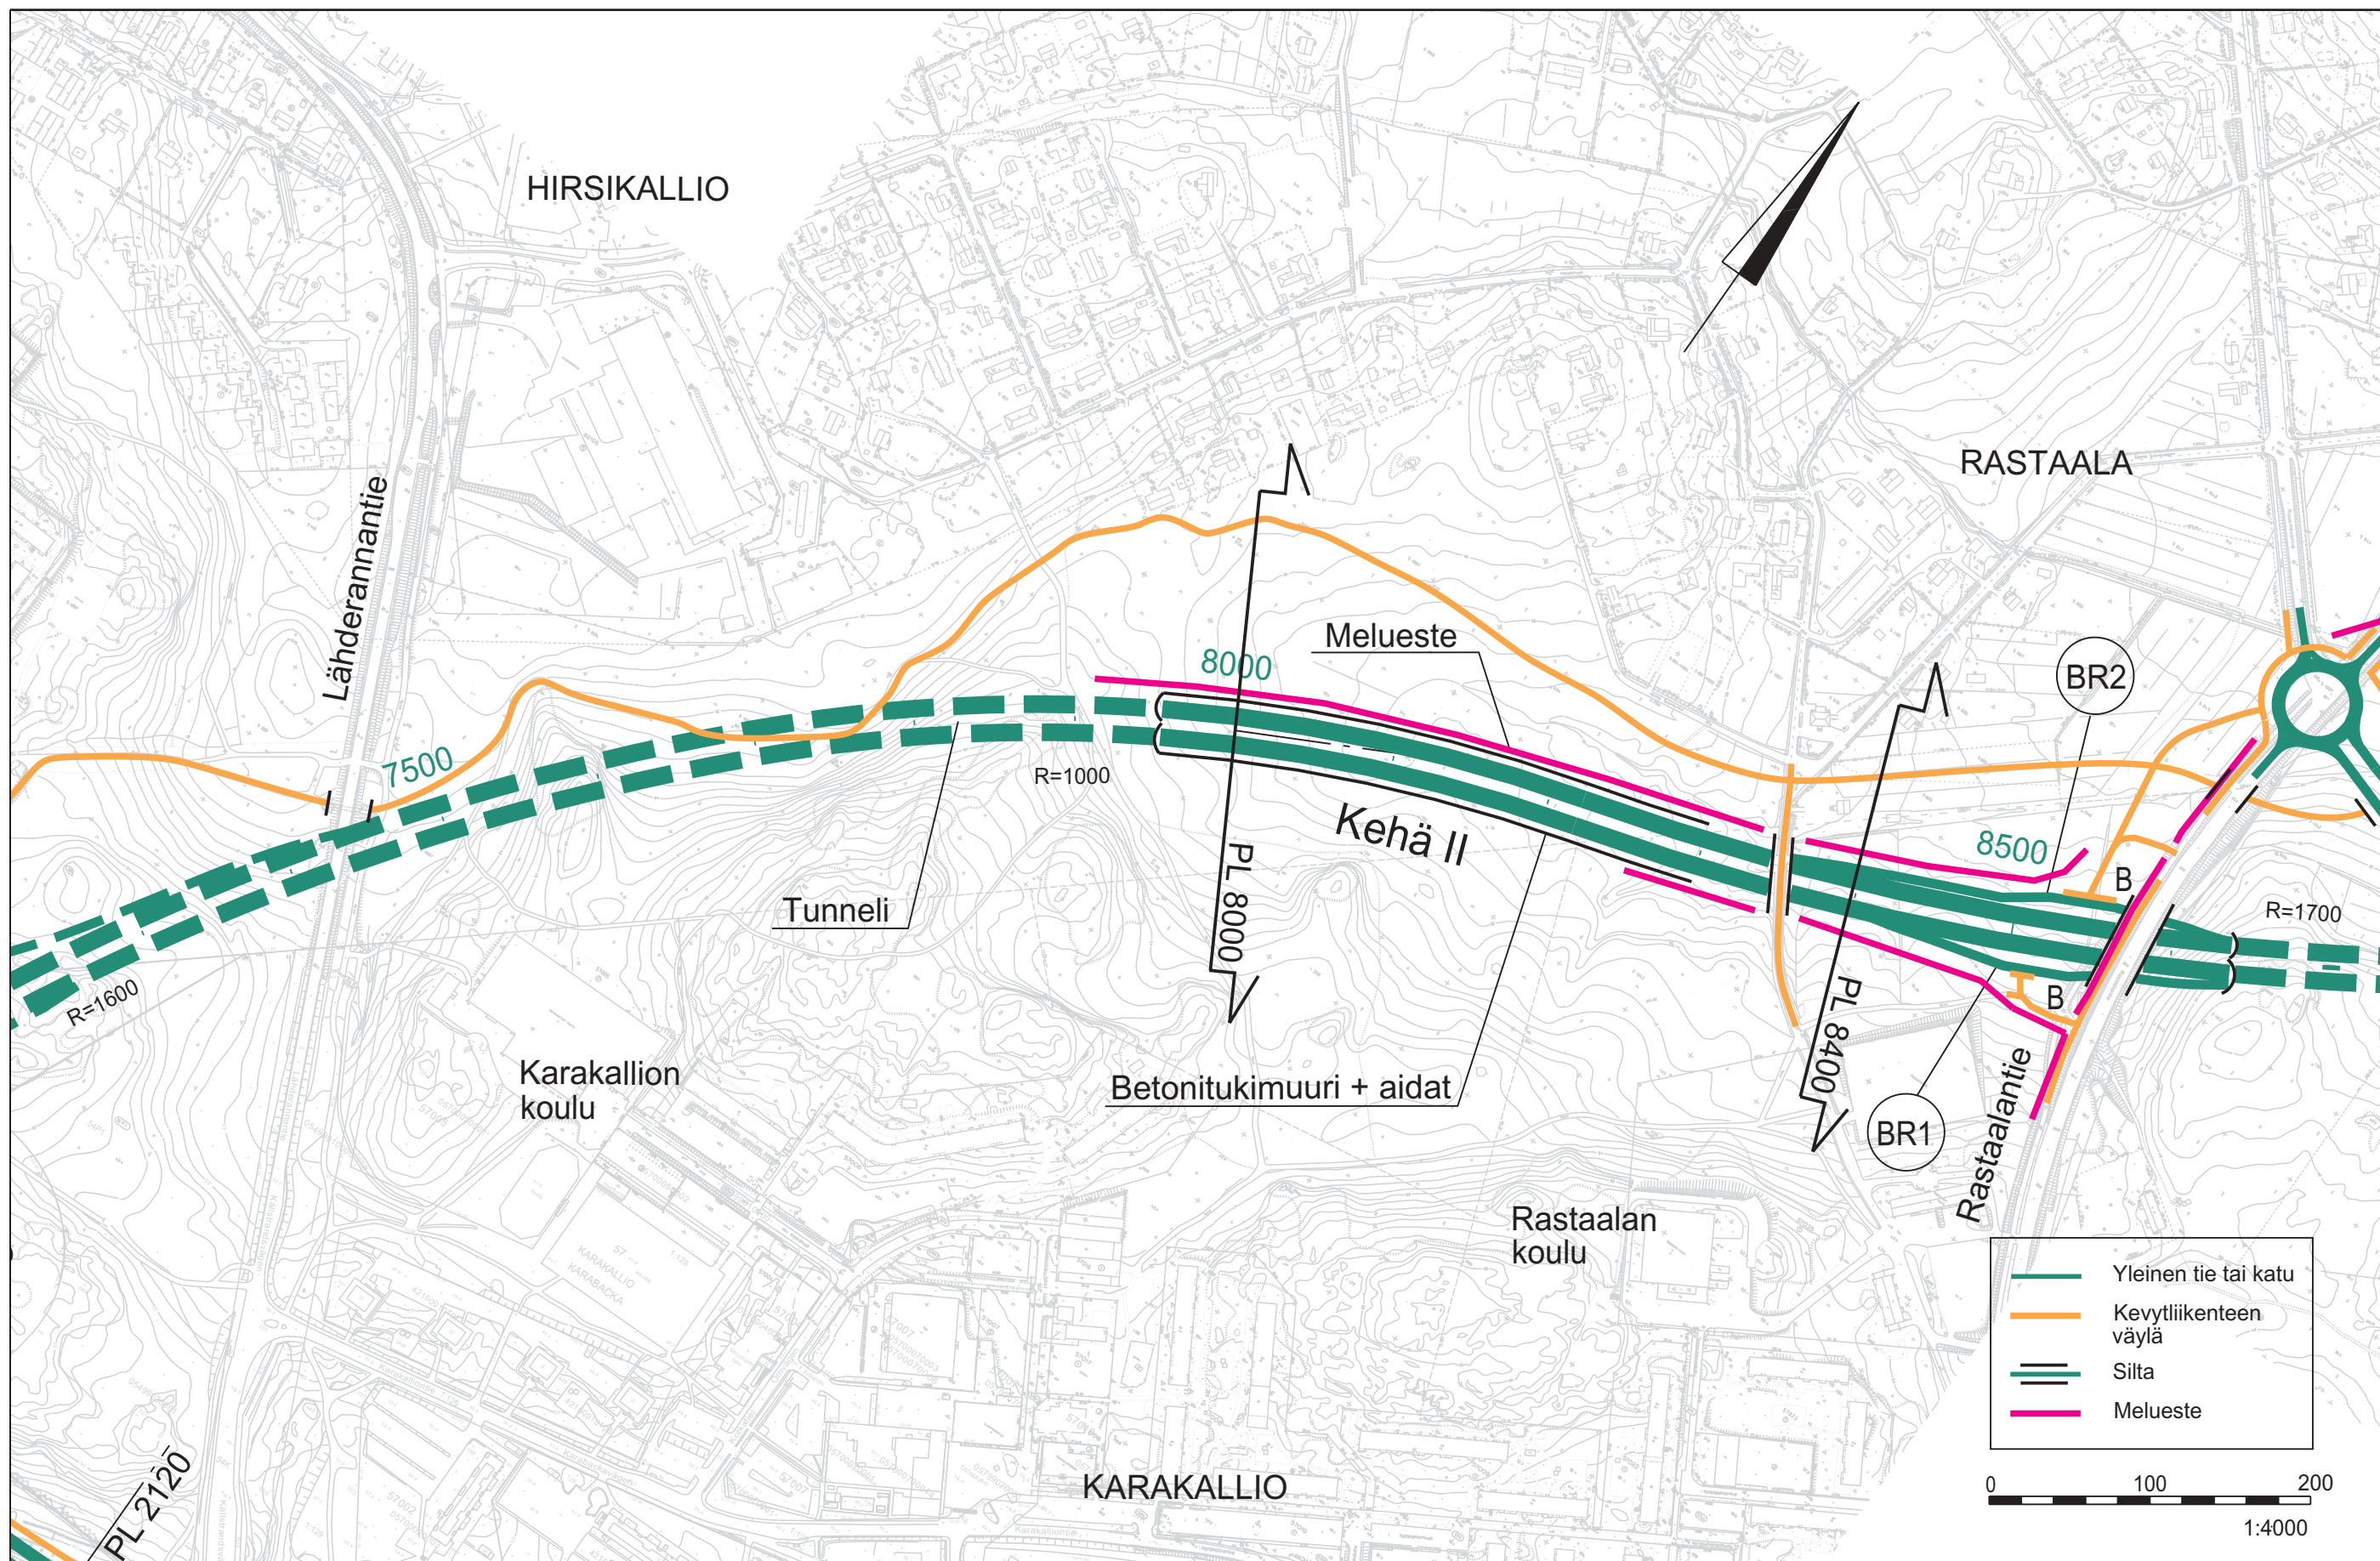

TIEHALLINTO
Uudenmaan tiepiiri



SCC VIATEK

JAAKKO PÖRY INFRA
JP-Transplan




Kehä II välillä Turuntie - Hämeenlinnanväylä


YVA ja alustava yleissuunnitelma

Suunnitelmakartta

Ve H1, K1 ja V1 plv. 7 300 - 8 600

Piir.no

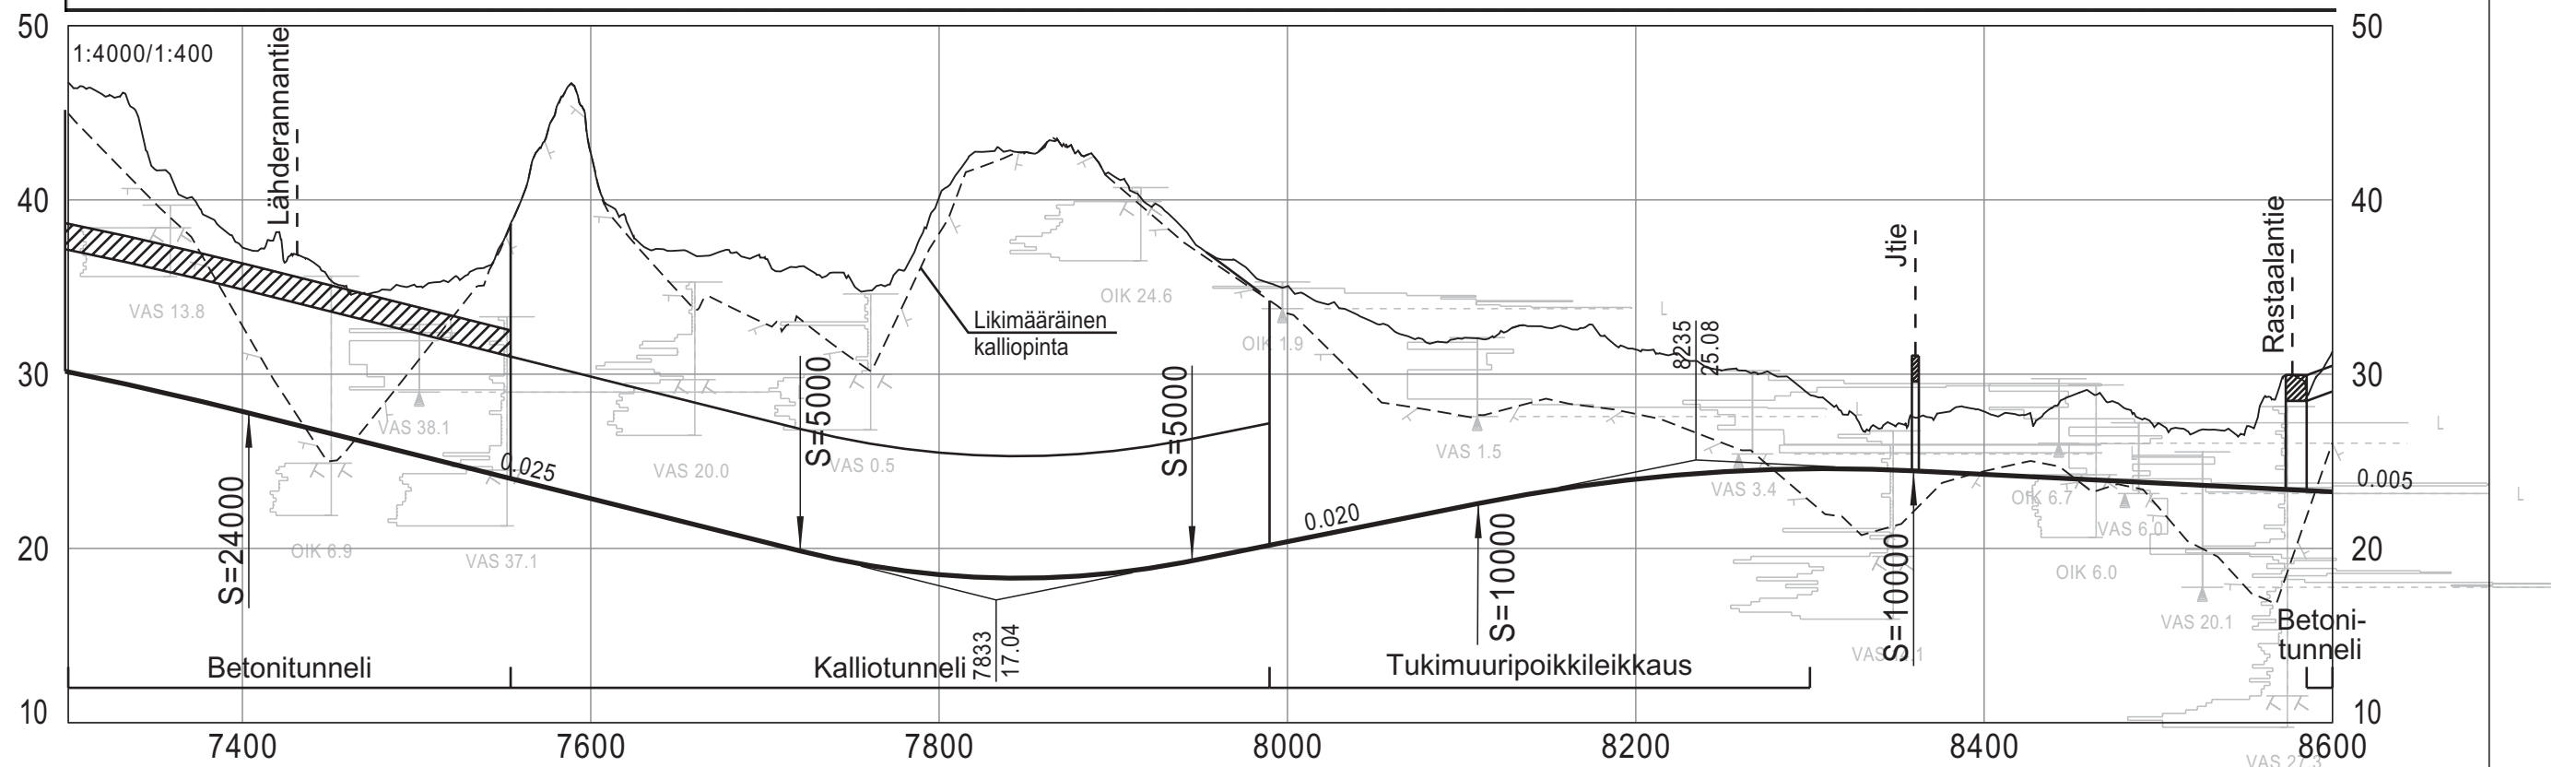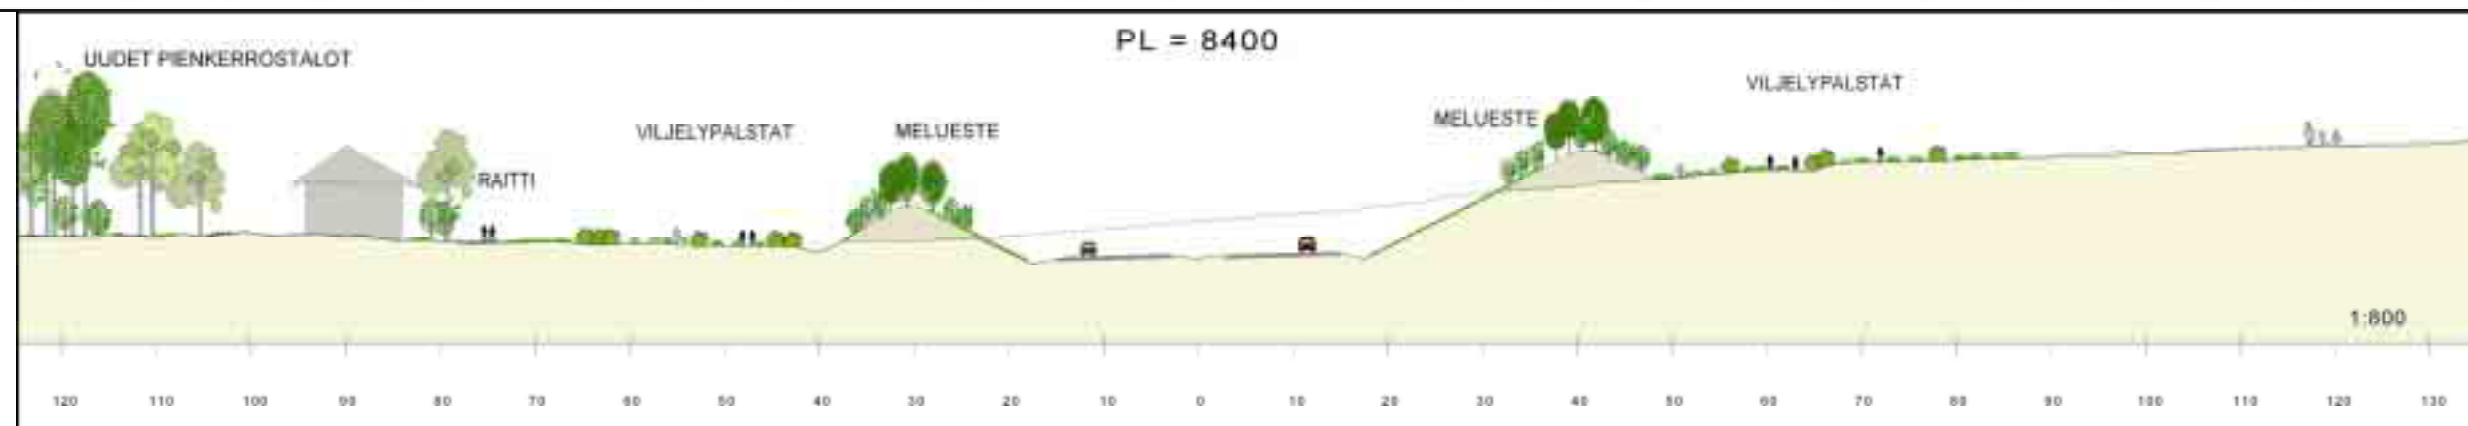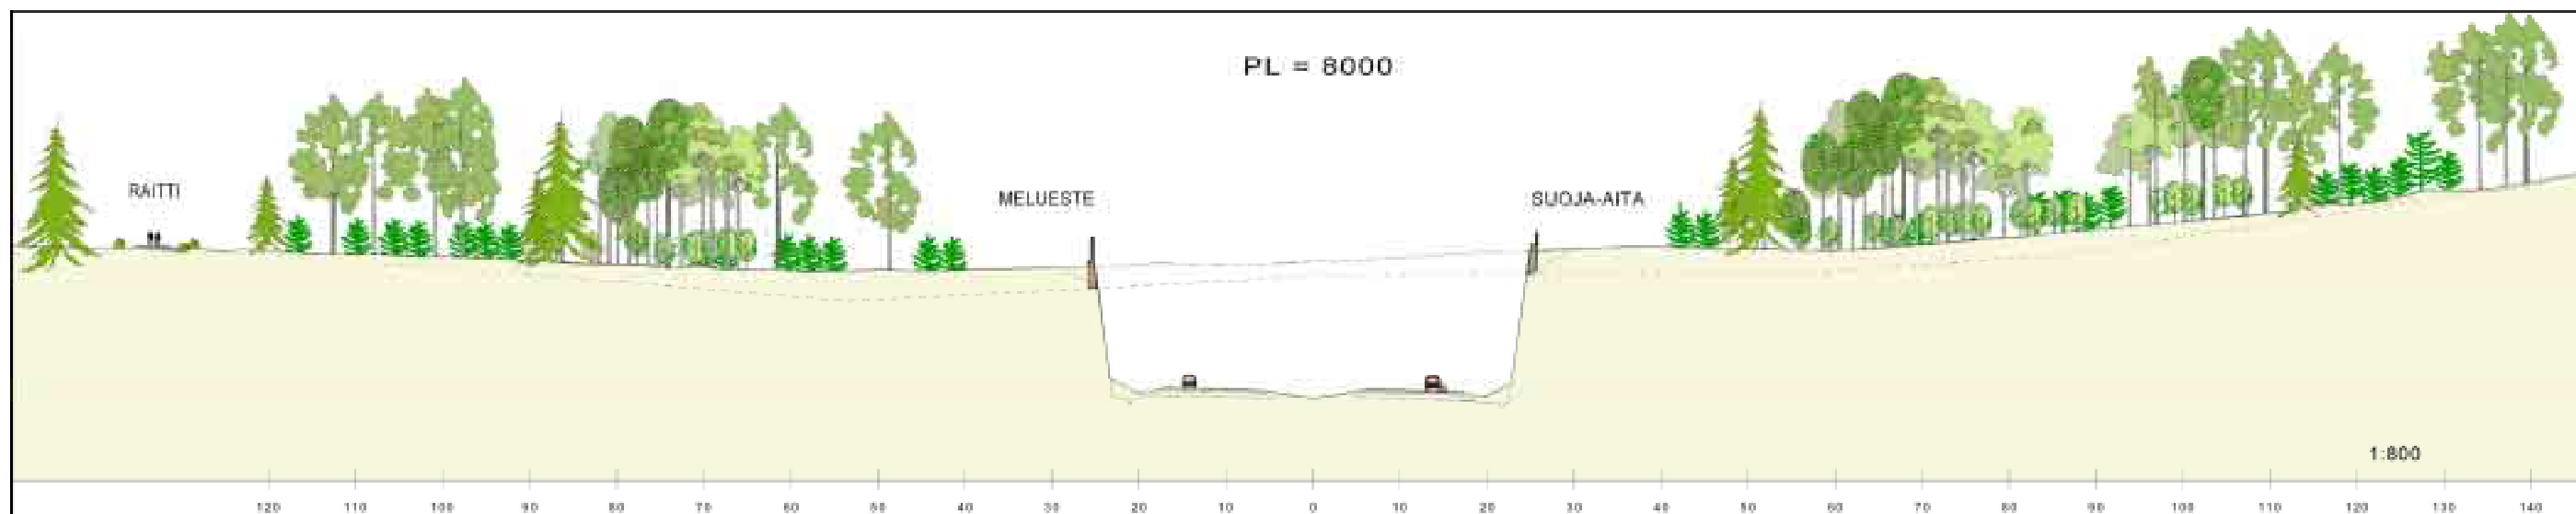

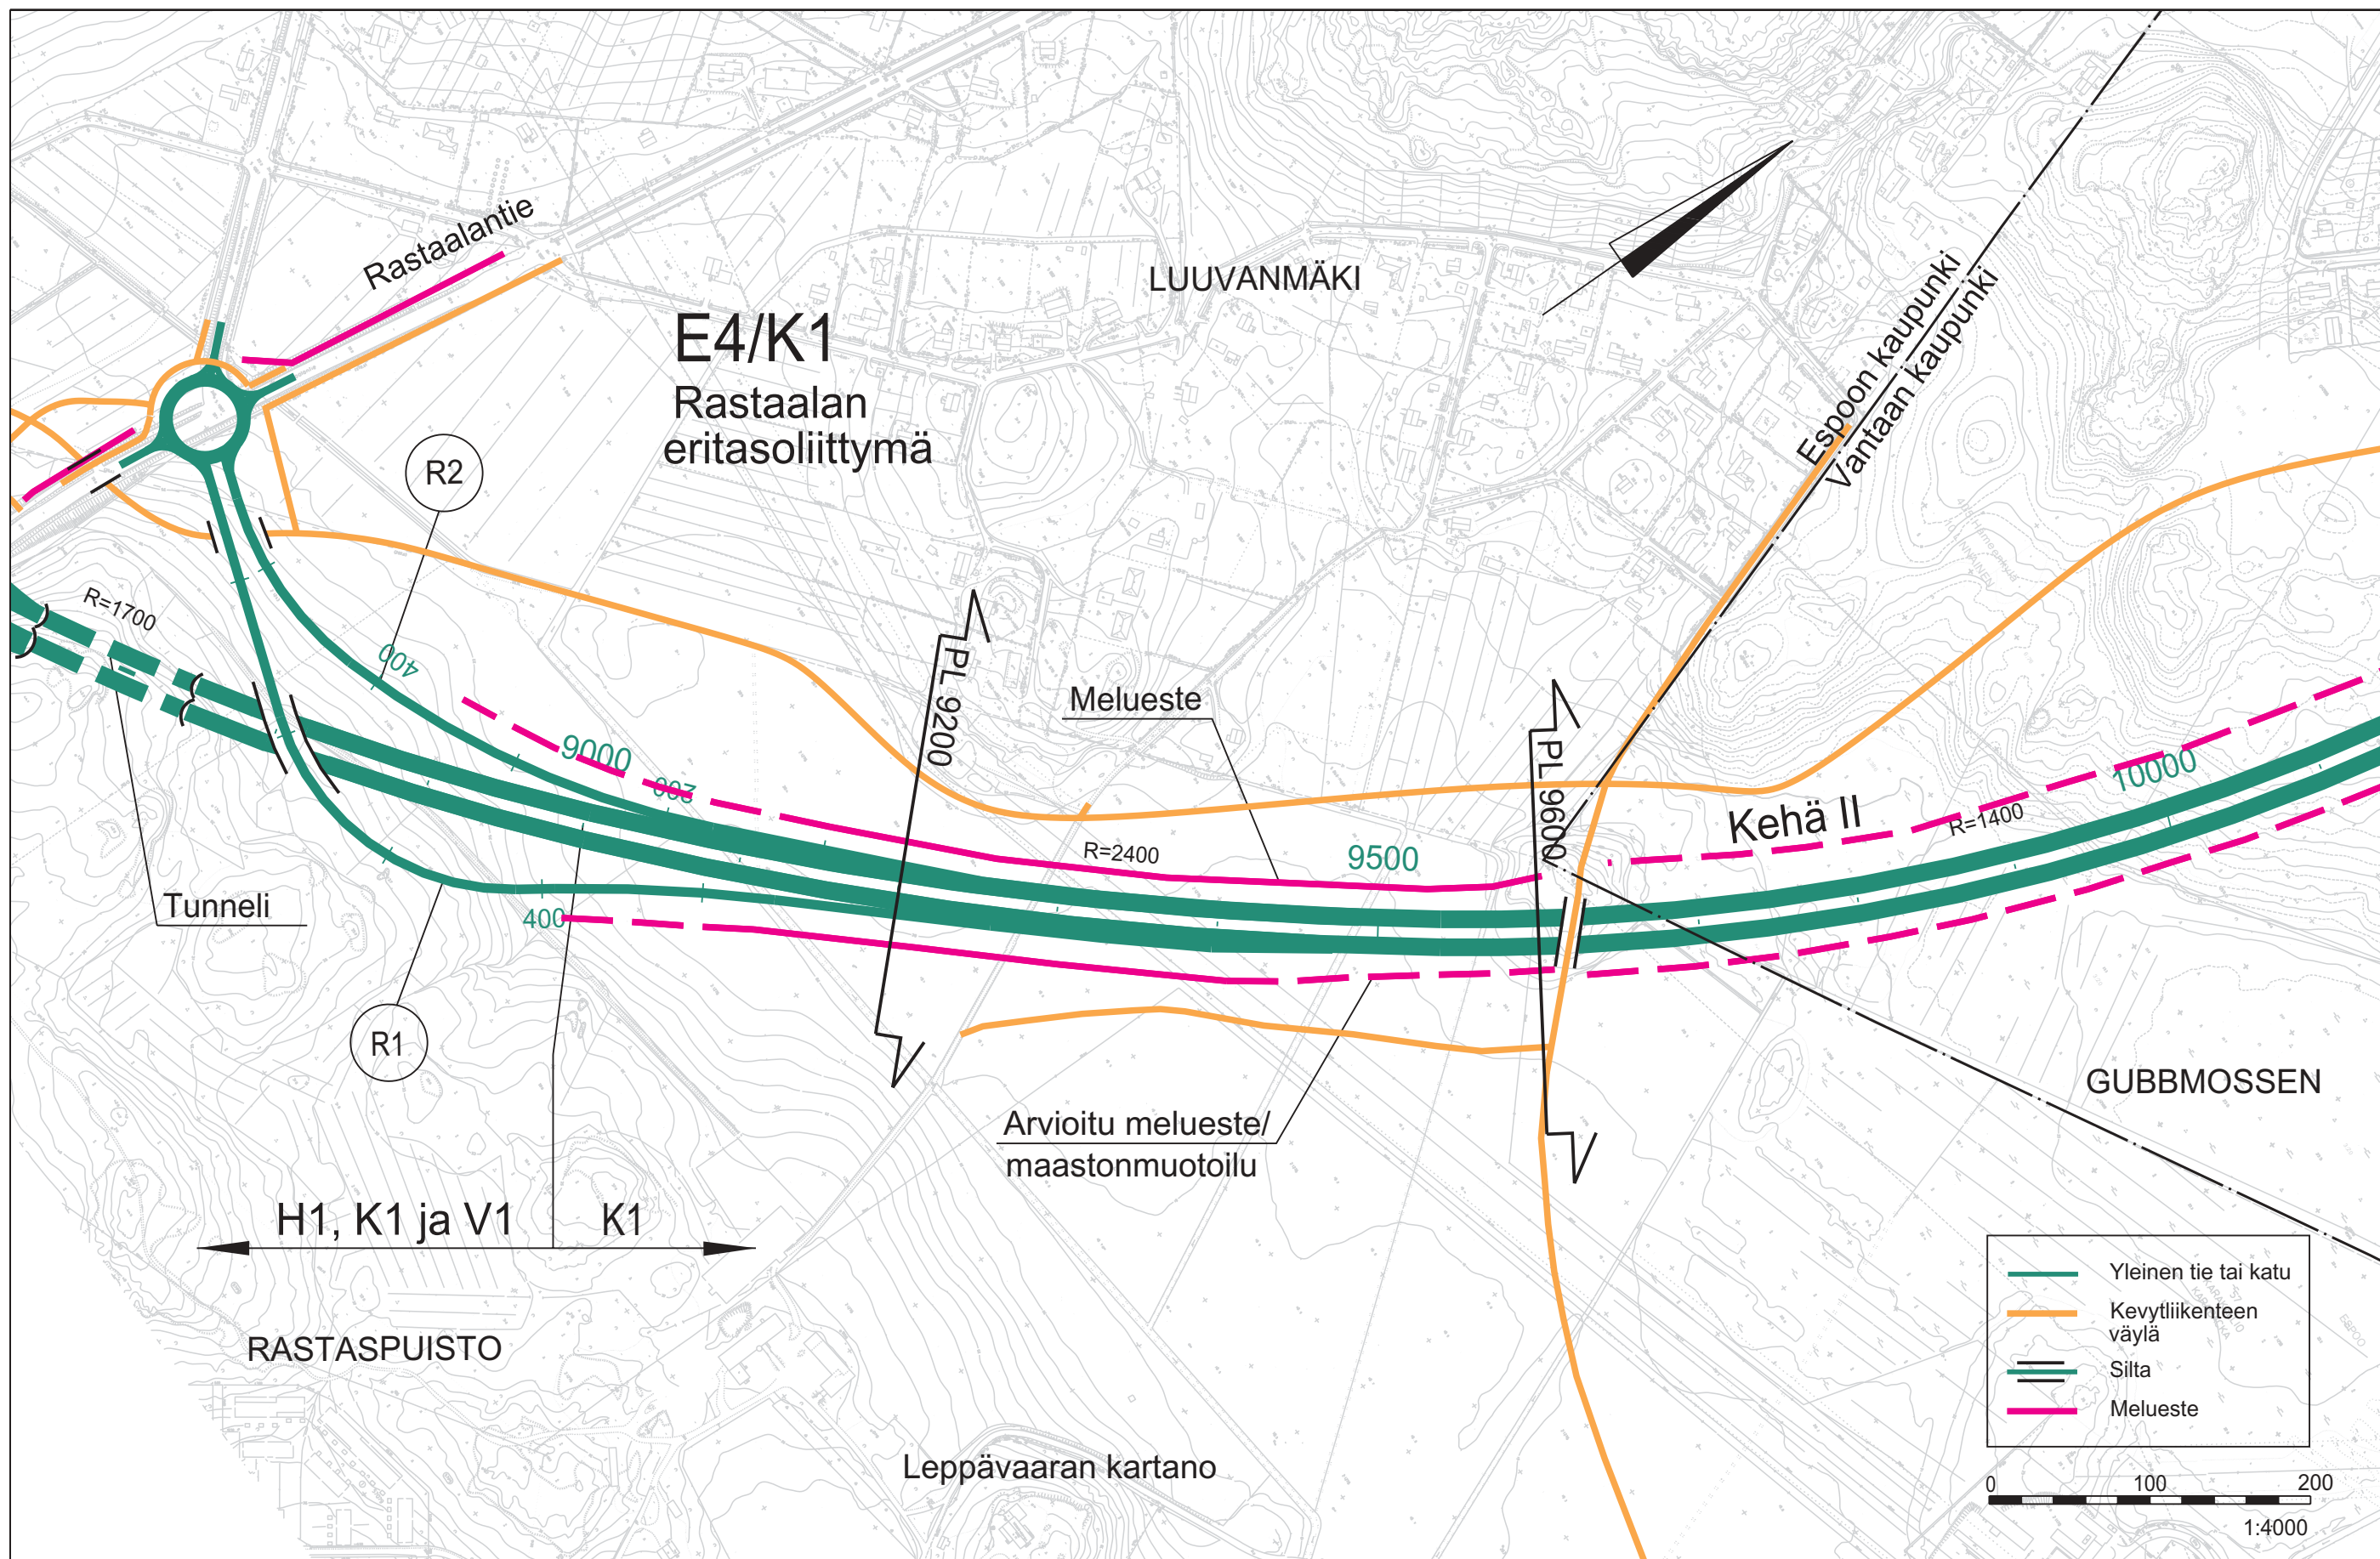

TIEHALLINTO
Uudenmaan tiepiiri



SCC VIATEK

JAAKKO PÖYRY INFRA
JP-Transplan

Kehä II välillä Turuntie - Hämeenlinnanväylä
YVA ja alustava yleissuunnitelma

Suunnitelmakartta
Ve H1, K1 ja V1 plv. 8 600 - 9 000
Ve K1 (Kehä III) plv. 9 000 - 10 000
Piir.no