




TIEHALLINTO
Uudenmaan tiepiiri


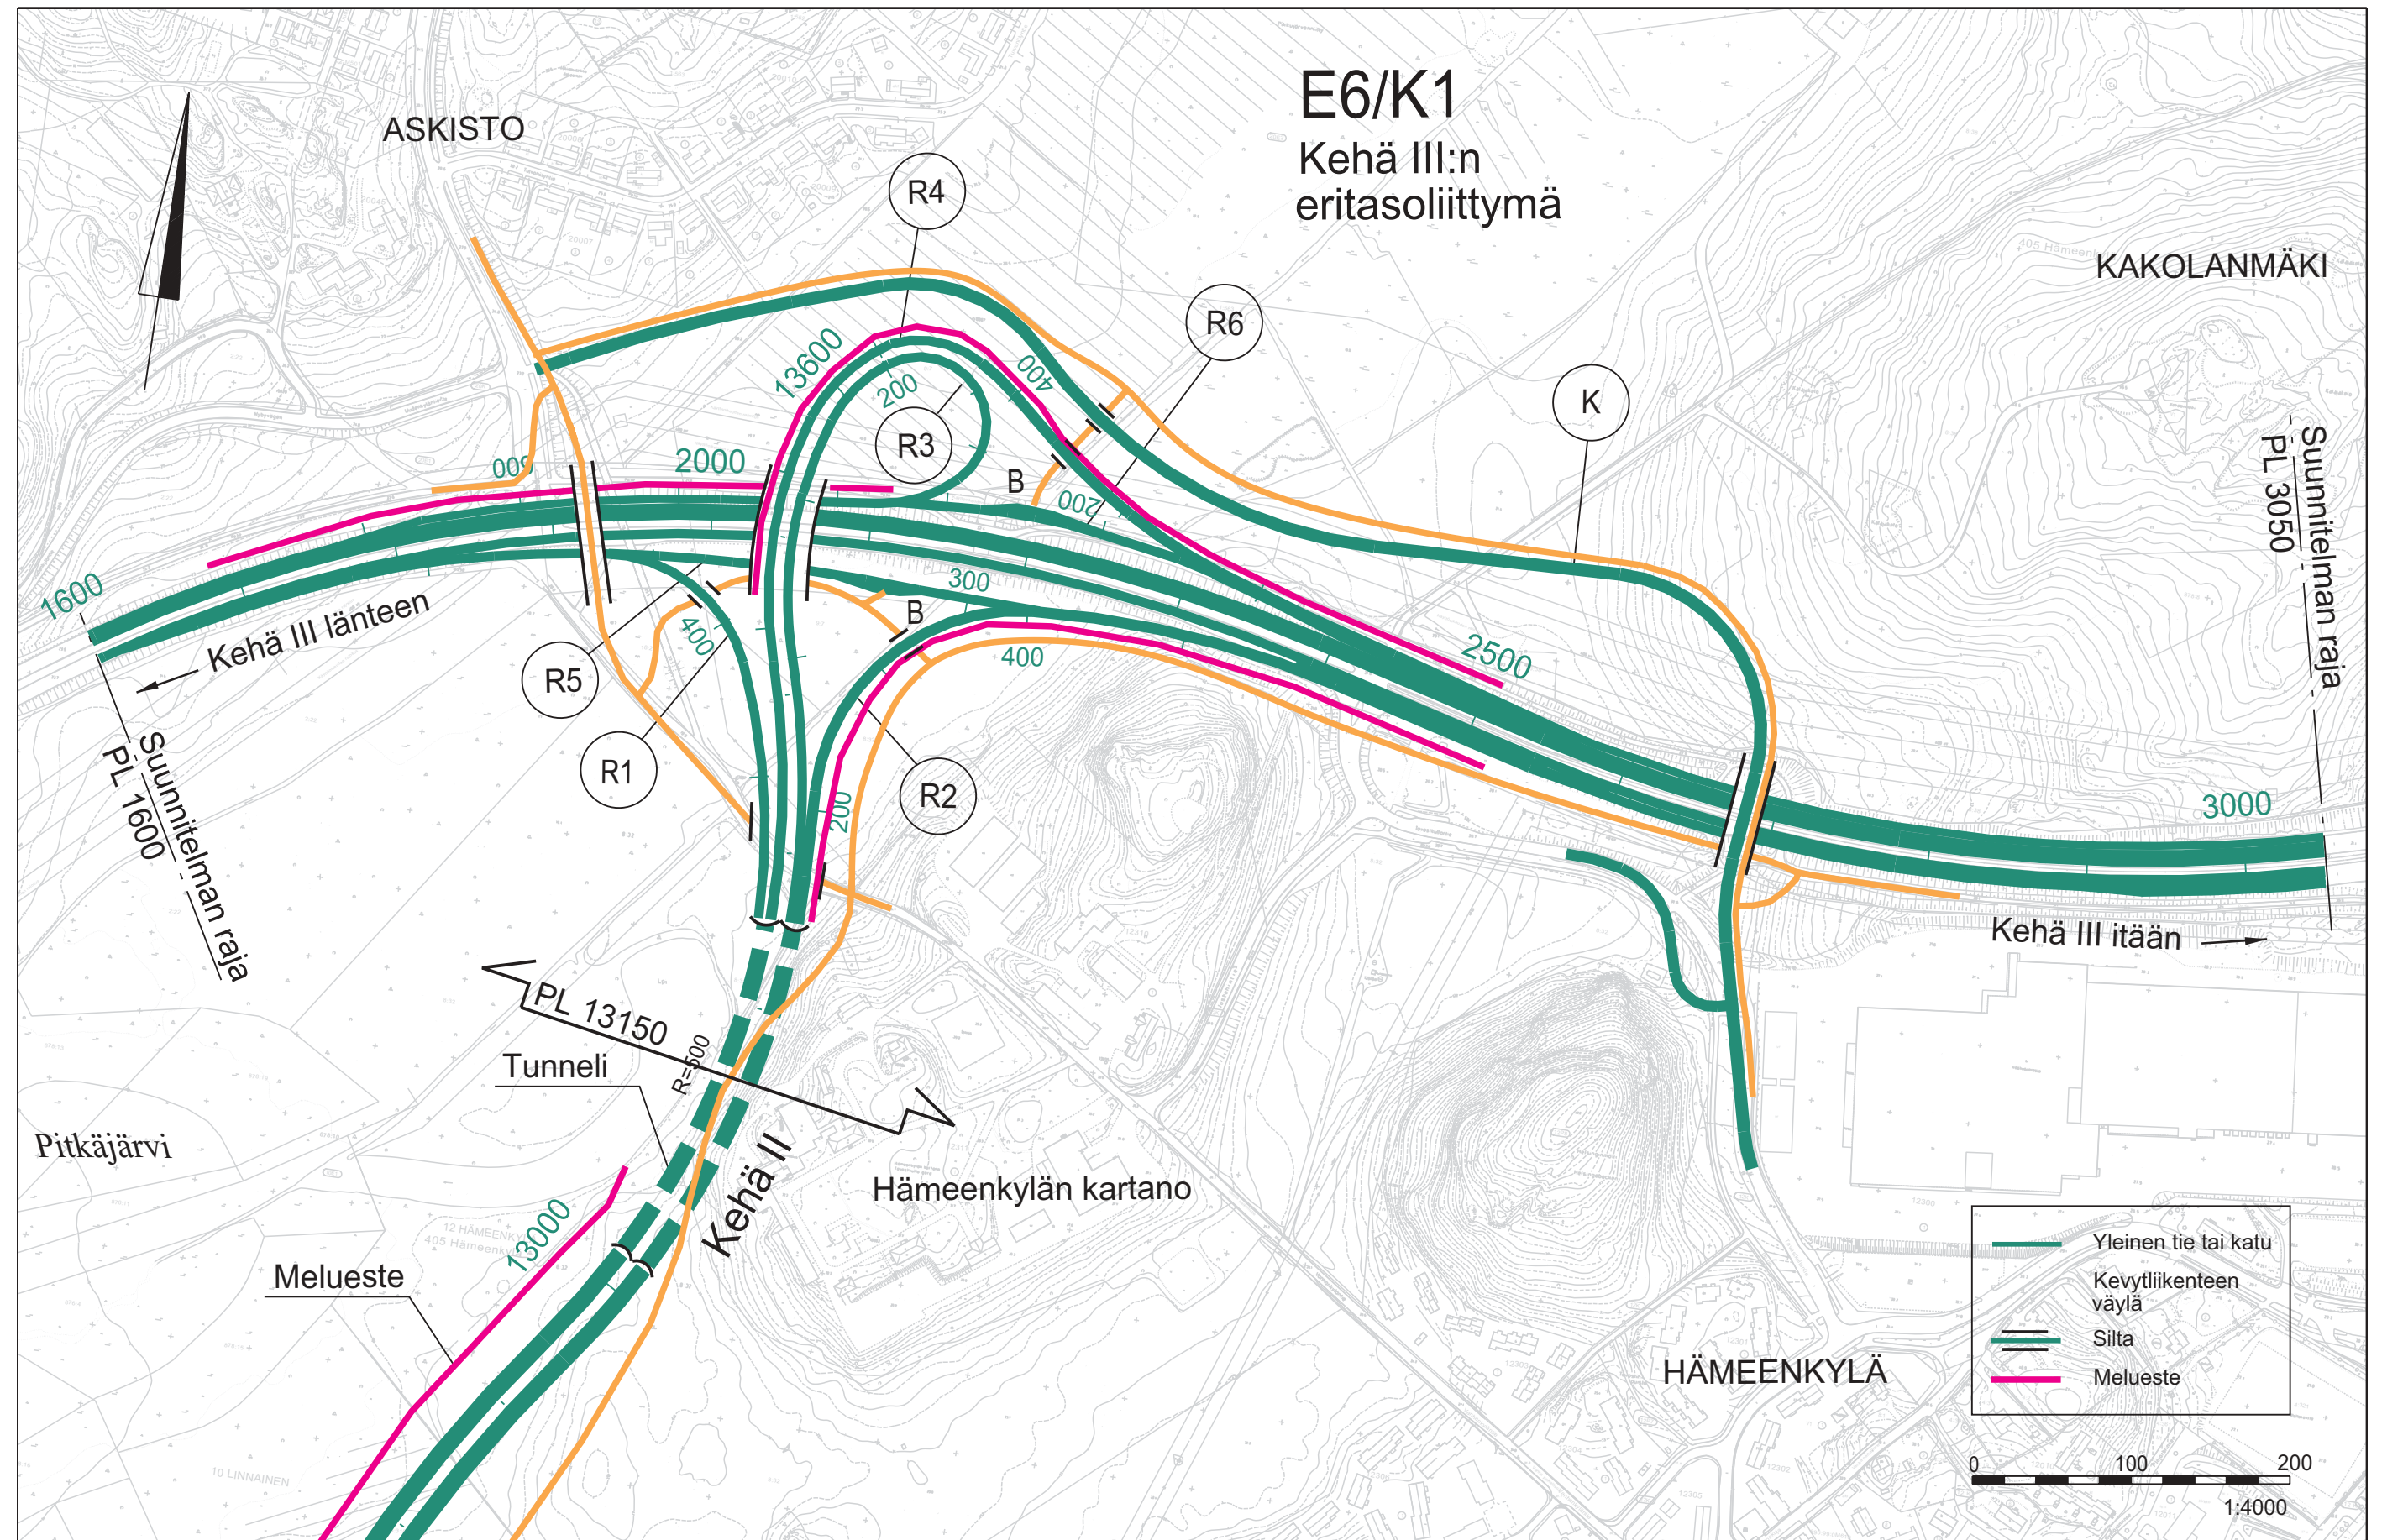



SCC VIATEK

JAAKKO PÖYRY INFRA
JP-Transplan

Kehä II välillä Turuntie - Hämeenlinnanväylä
YVA ja alustava yleissuunnitelma

Ve K1 (Kehä III)
Suunnitelmapaketti plv. 12 800 - 14 000
Piir.no

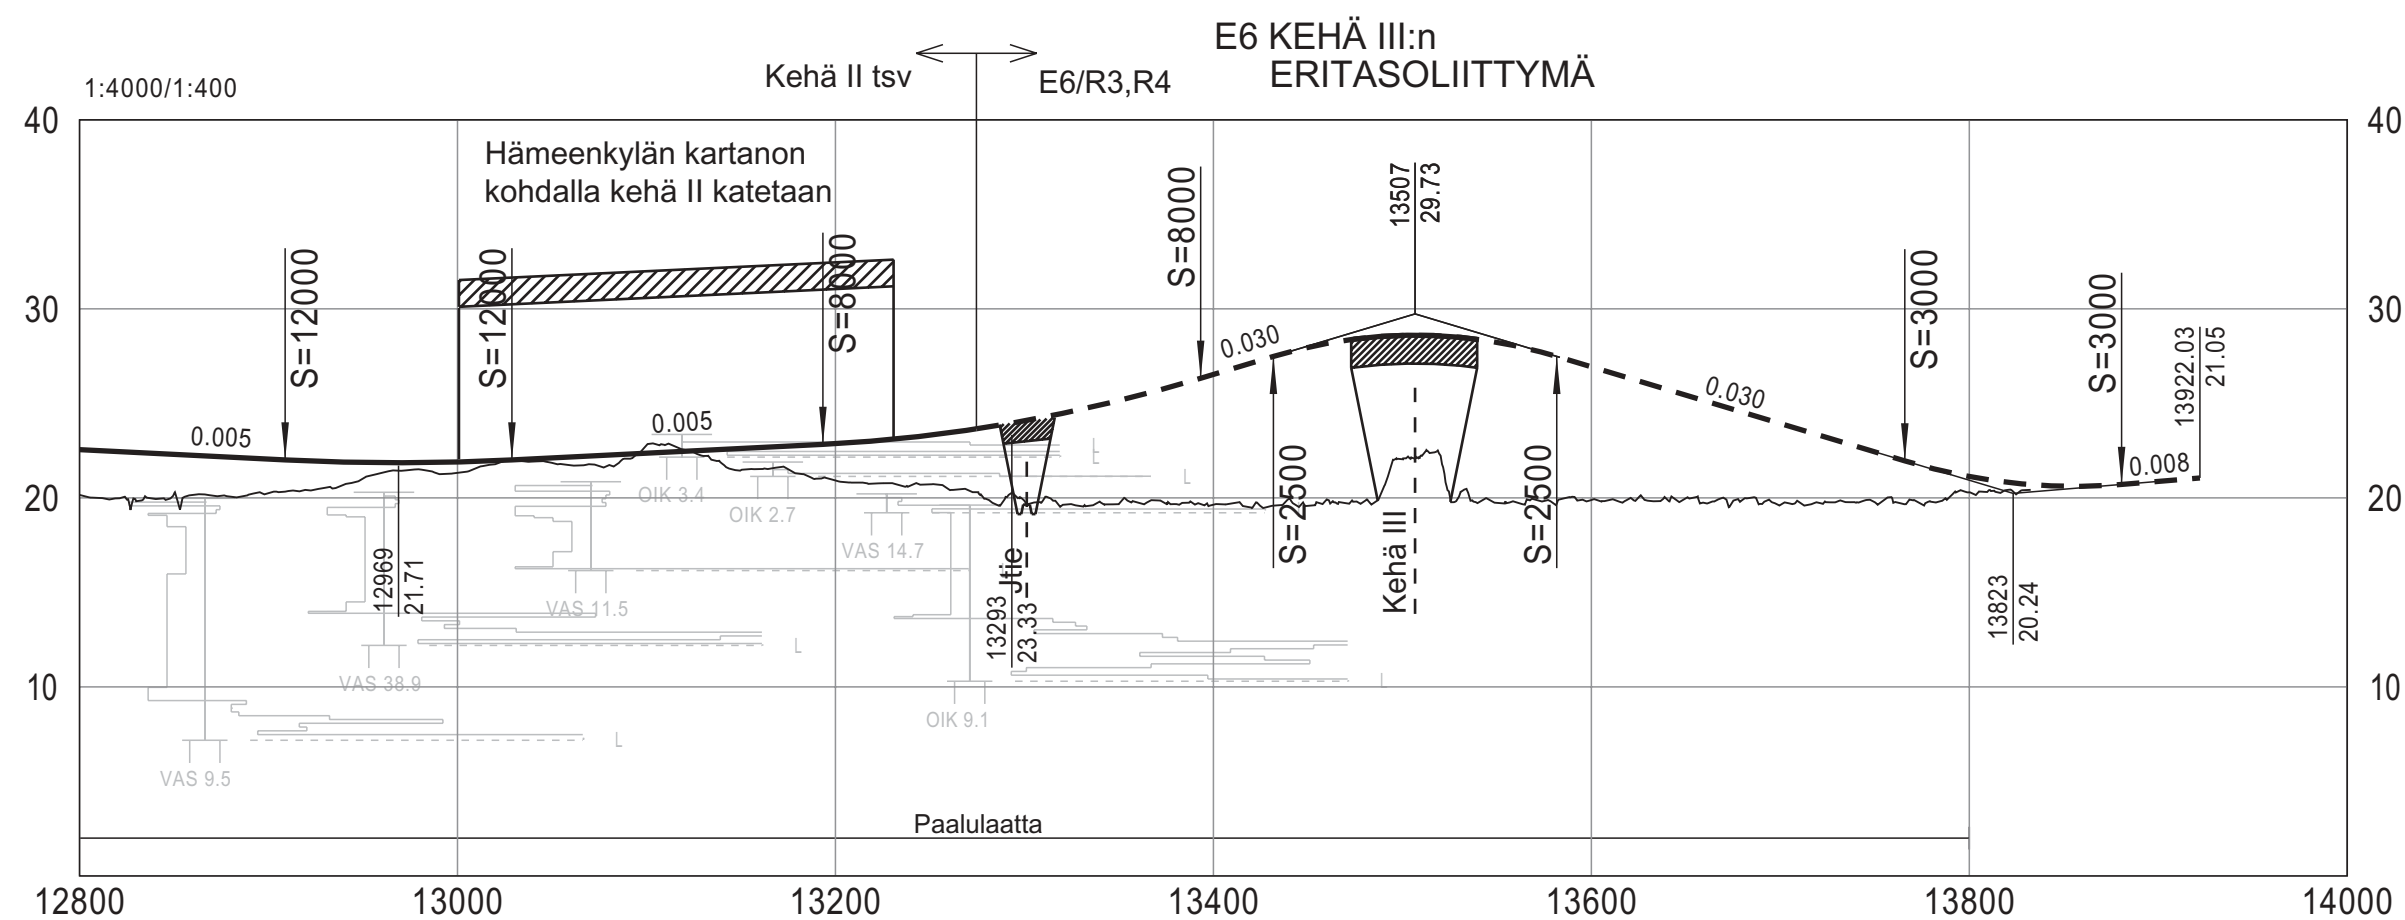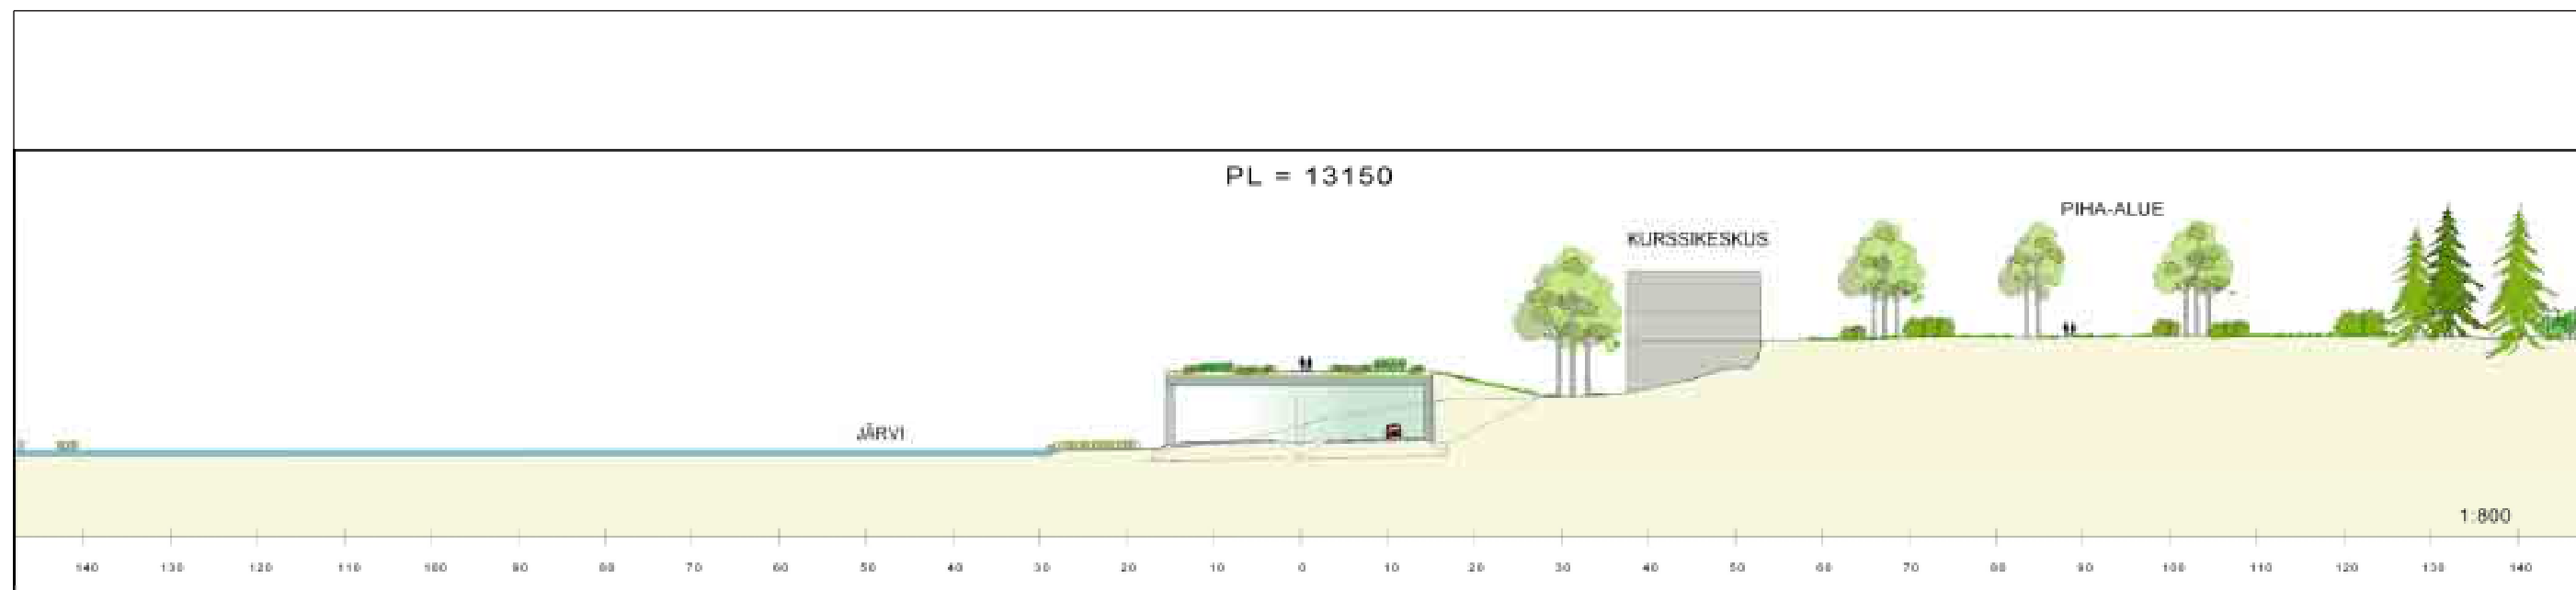

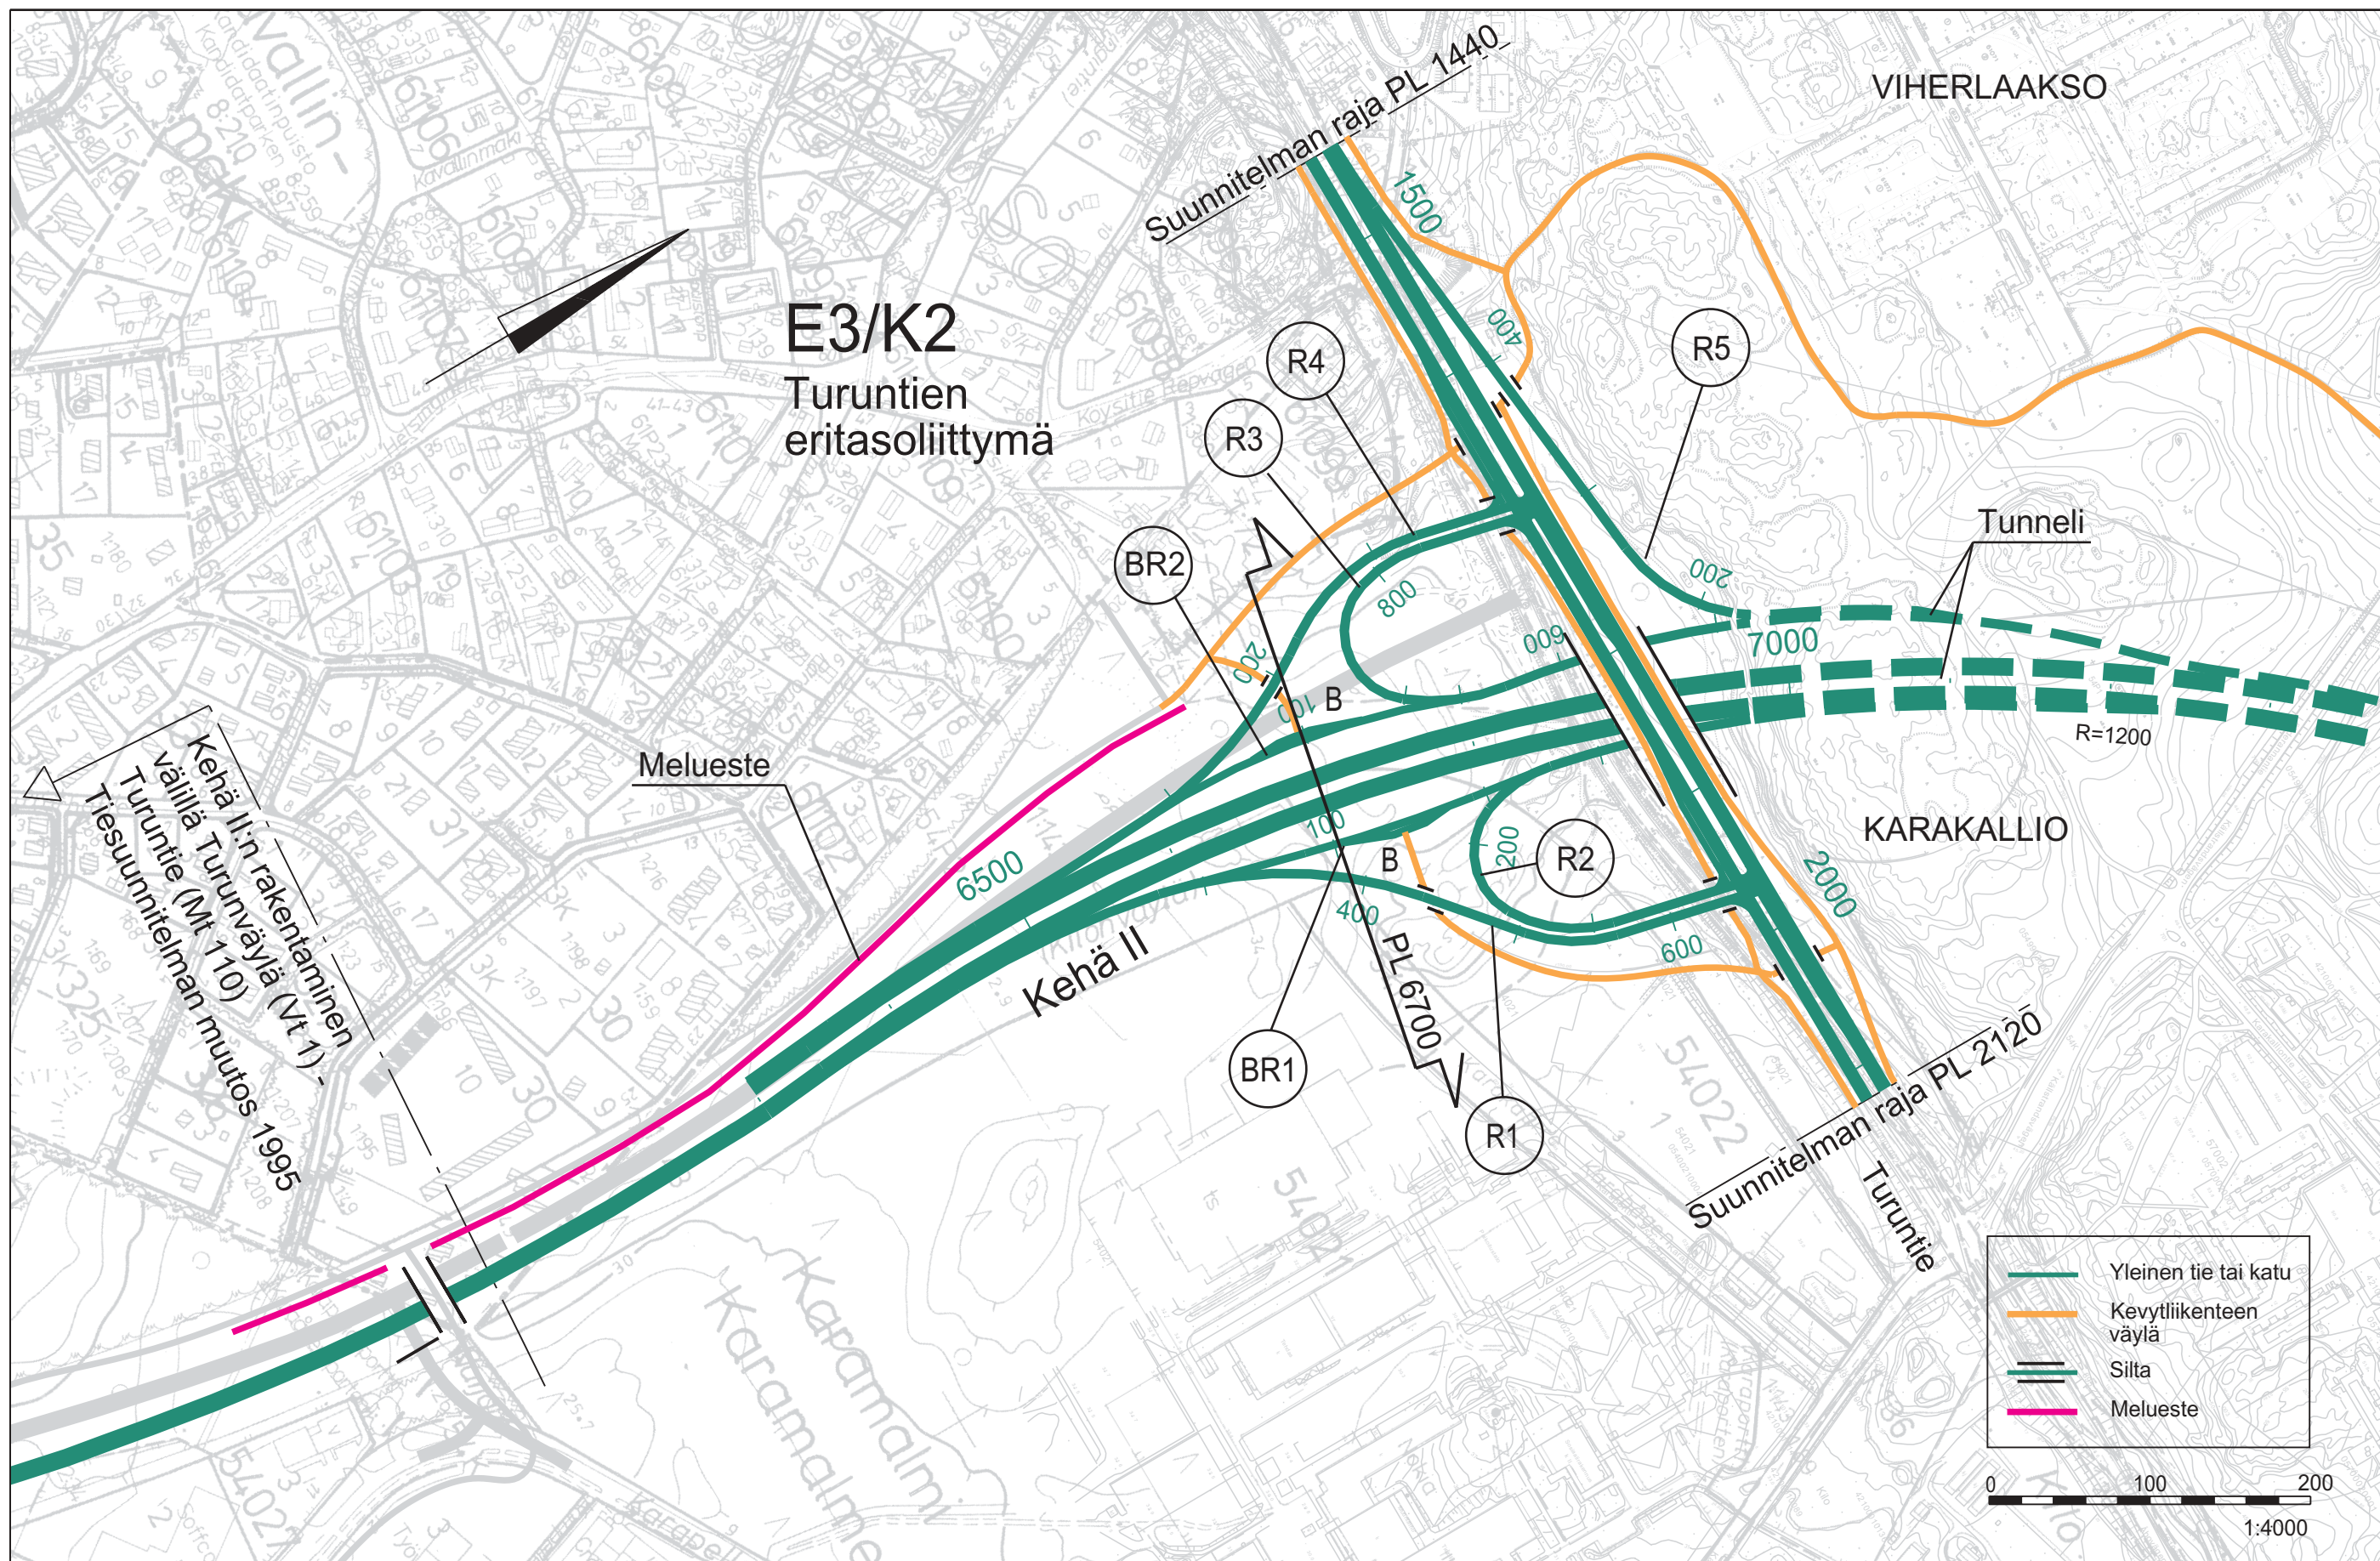

TIEHALLINTO
Uudenmaan tiepiiri



SCC VIATEK


JAAKKO PÖYRY INFRA
JP-Transplan

Kehä II välillä Turuntie - Hämeenlinnanväylä
YVA ja alustava yleissuunnitelma

Suunnitelmakartta

Ve H2, K2 ja V2 plv. 5 900 - 7 300

Piir.no

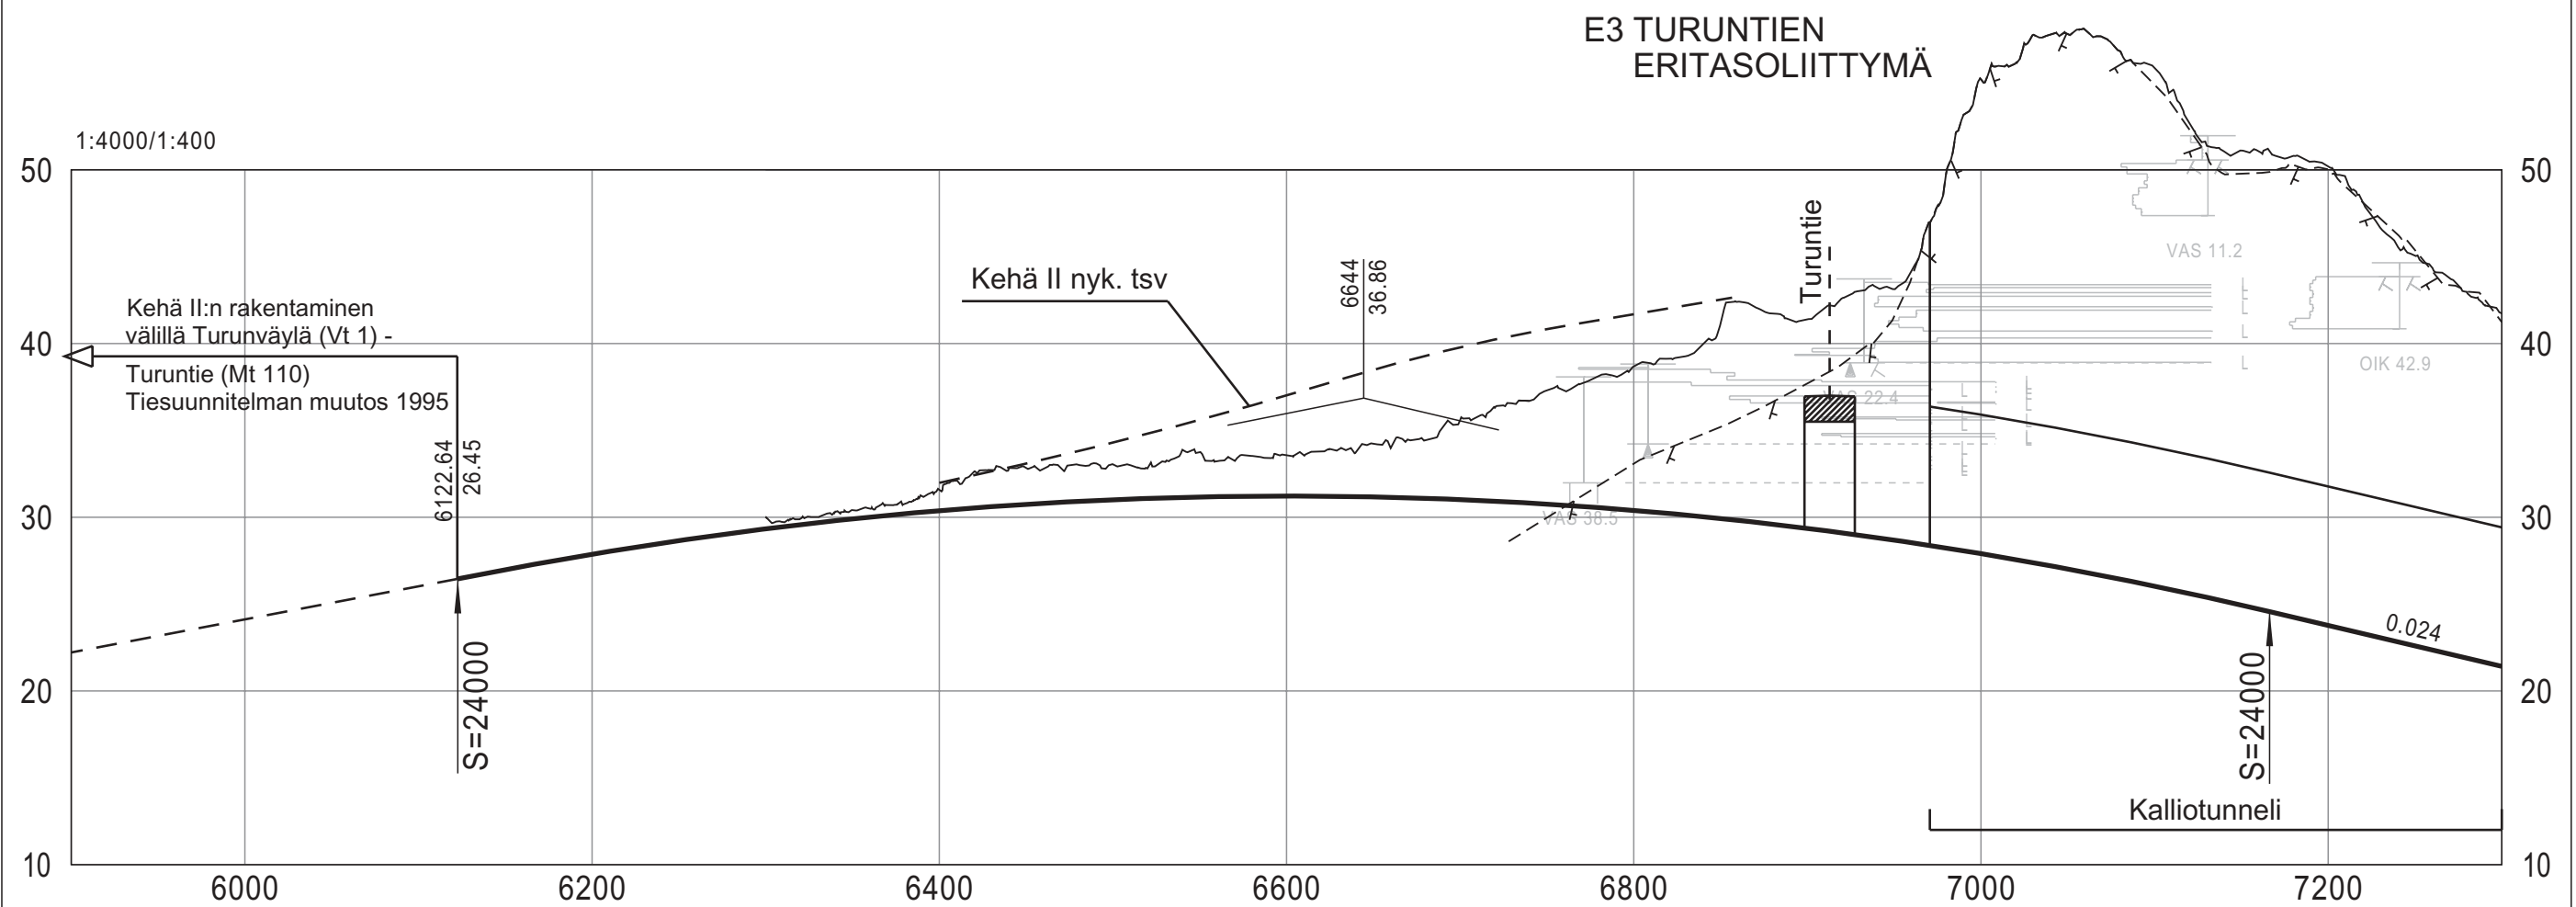

TIEHALLINTO
Uudenmaan tiepiiri




SCC VIATEK

JAAKKO PÖYRY INFRA
JP-Transplan

Kehä II välillä Turuntie - Hämeenlinnanväylä
YVA ja alustava yleissuunnitelma

VE H2, K2 ja V2
Poikkileikkaus pl. 6700
Pituusleikkaus plv. 5900 - 7300
Piir.no

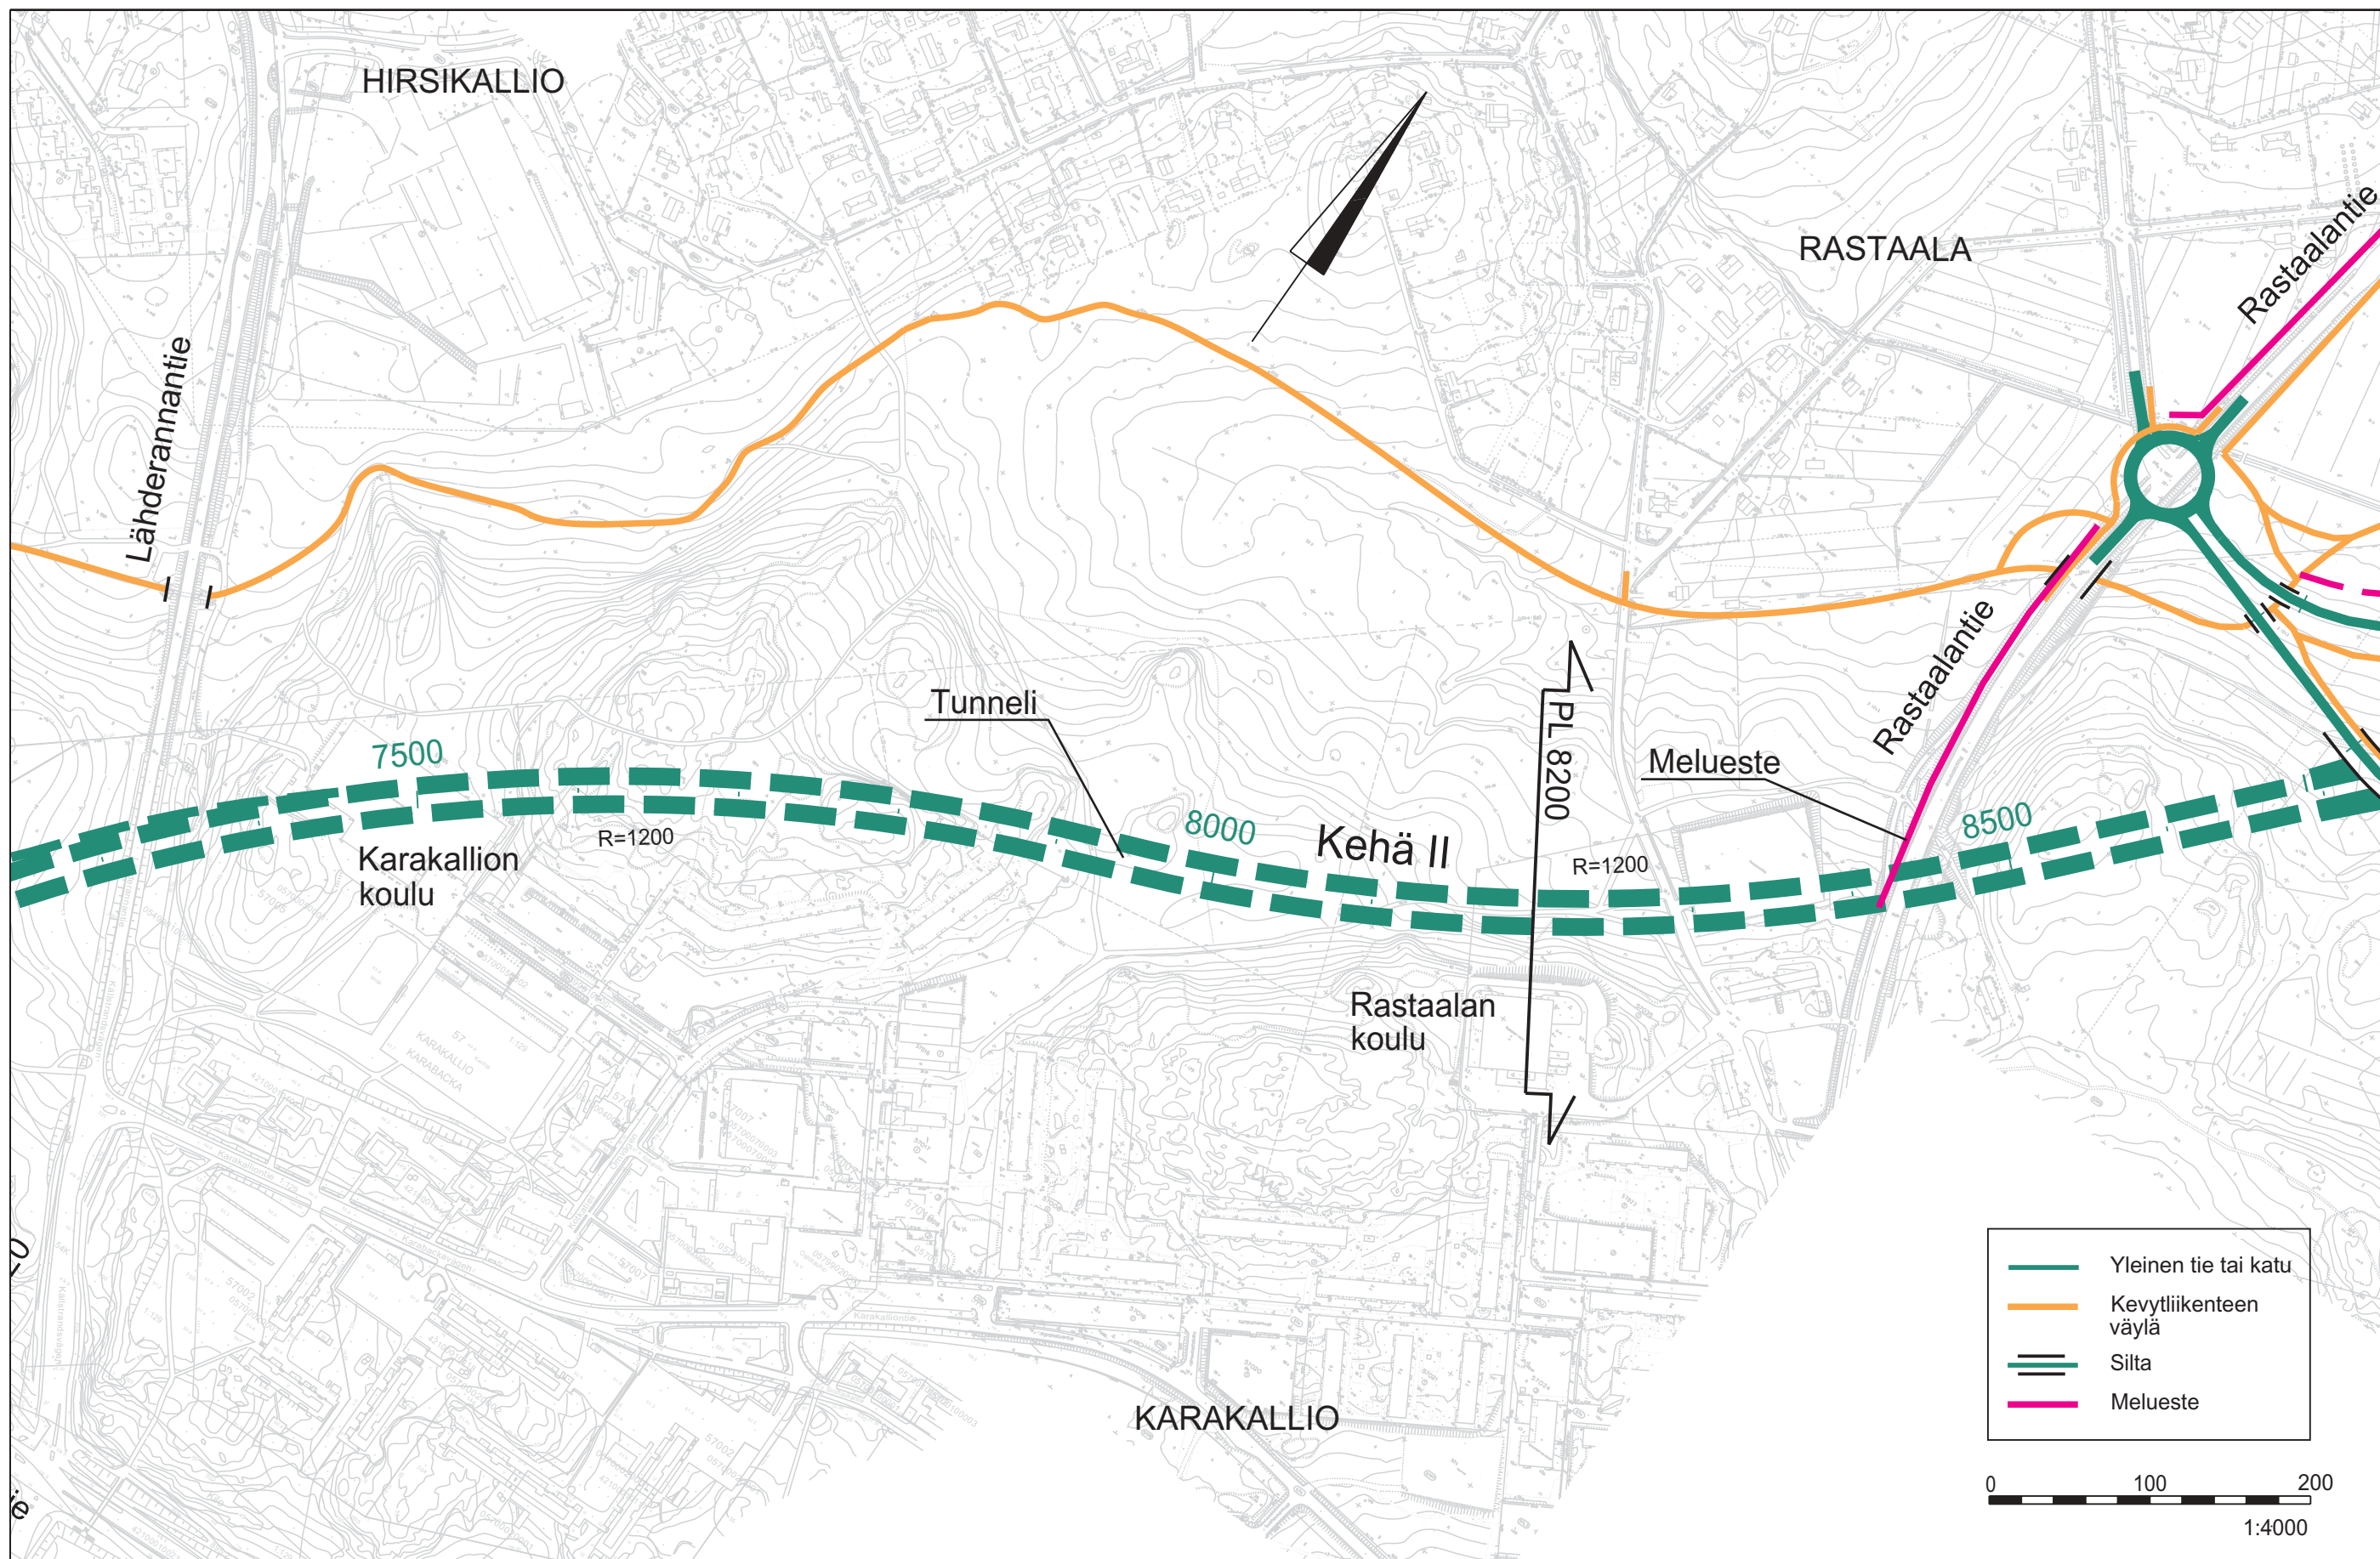

TIEHALLINTO
Uudenmaan tiepiiri






SCC VIATEK

JAAKKO PÖYRY INFRA
JP-Transplan

Kehä II välillä Turuntie - Hämeenlinnanväylä
YVA ja alustava yleissuunnitelma

Suunnitelmakartta
Ve H2, K2 ja V2 plv. 7 300 - 8 600
Piir.no

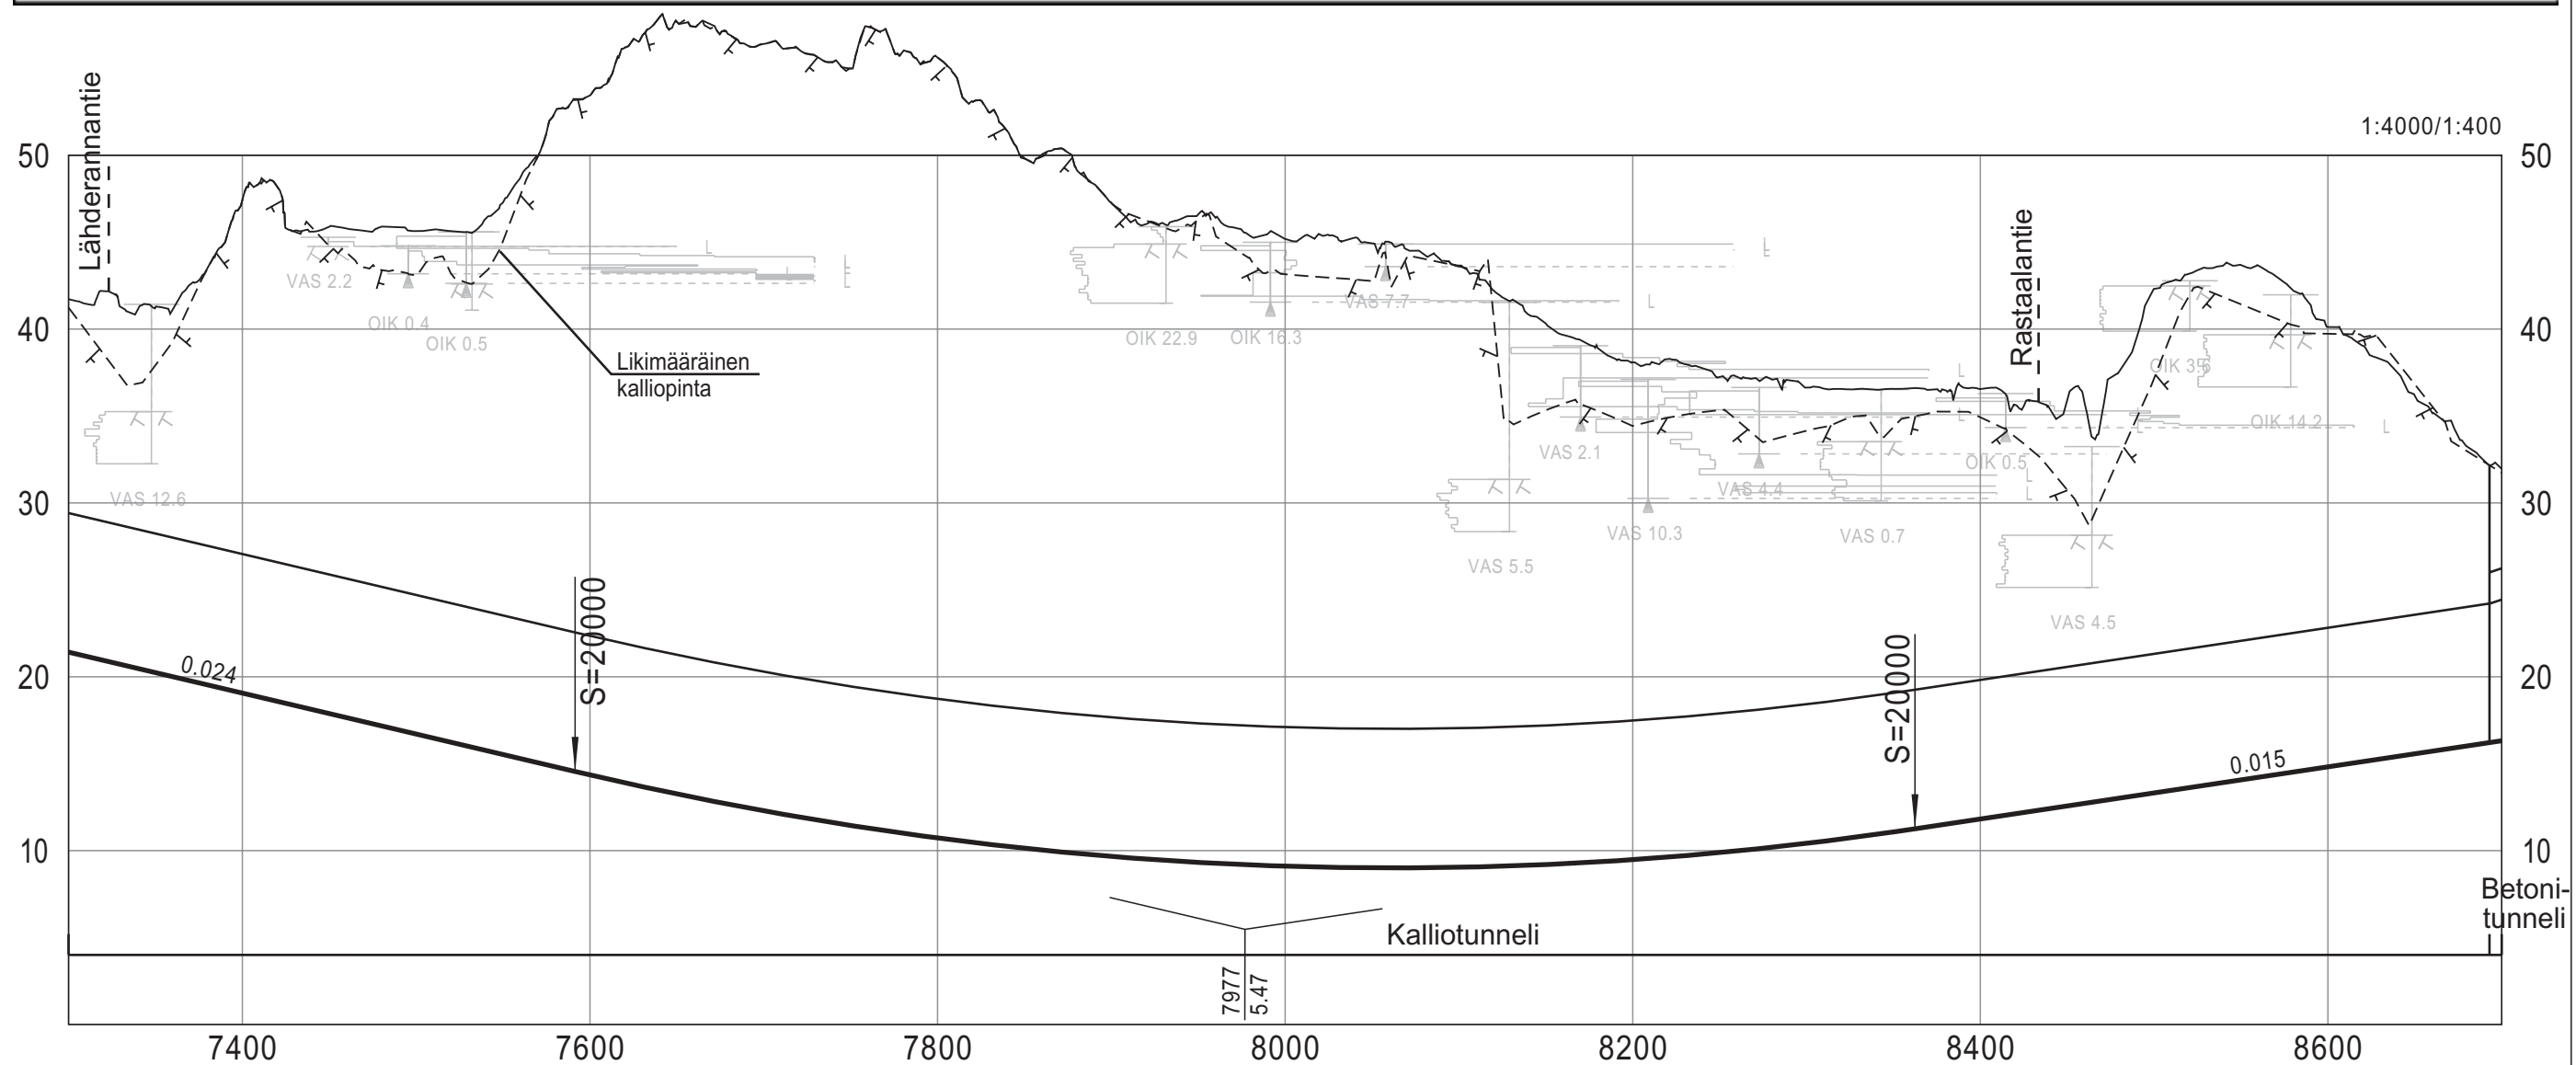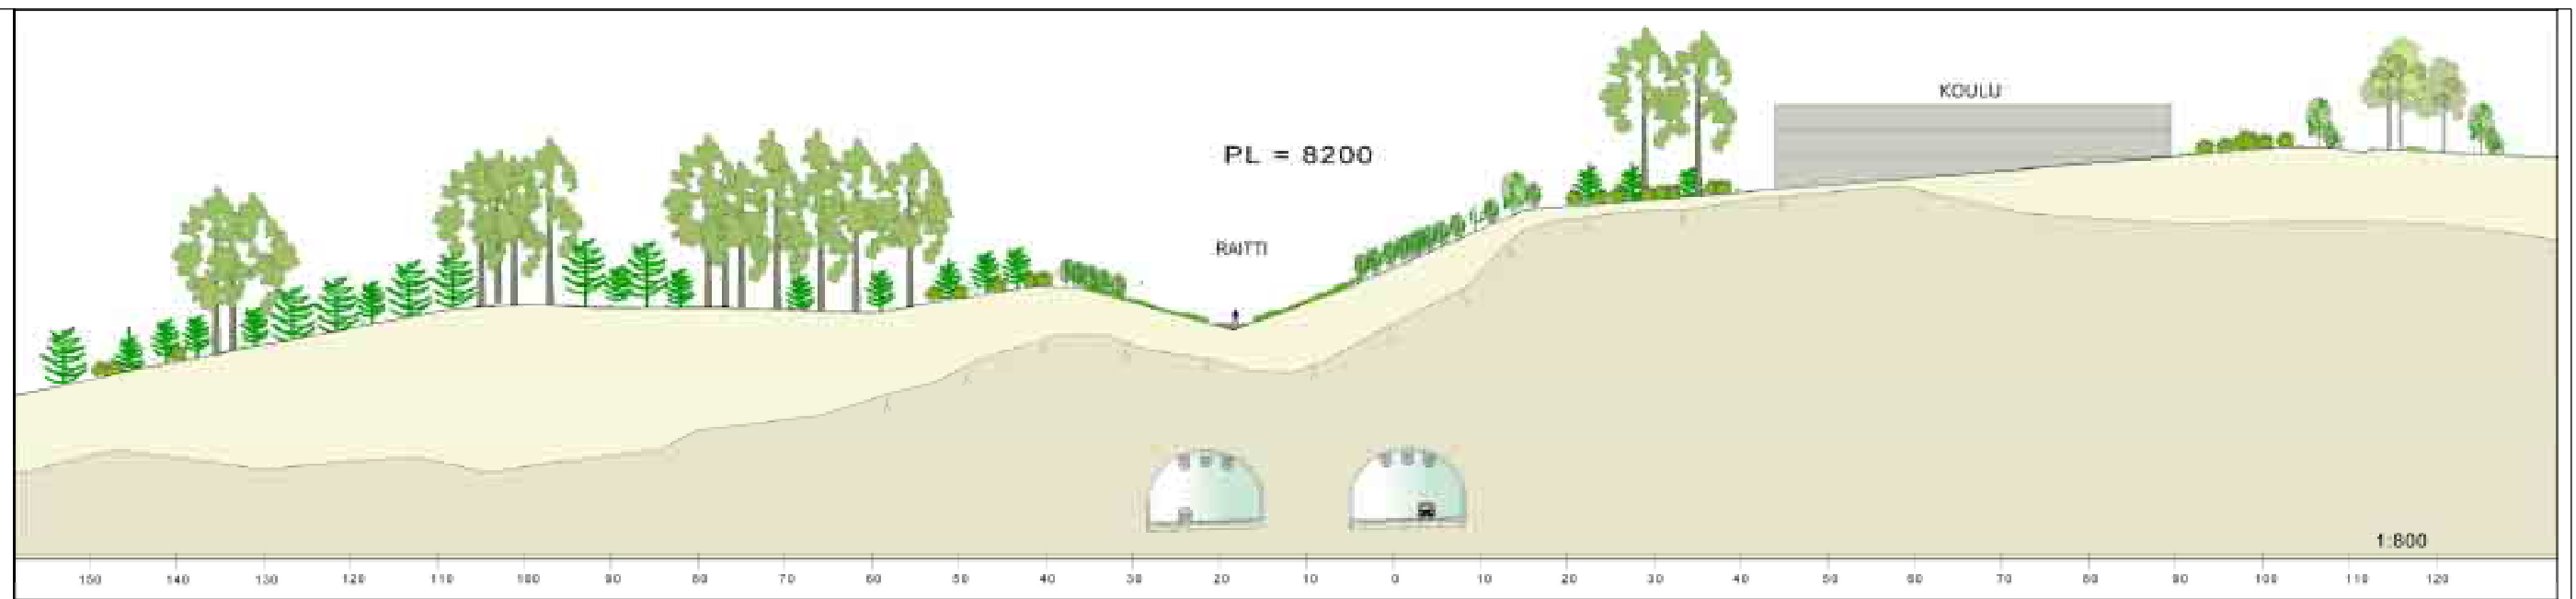

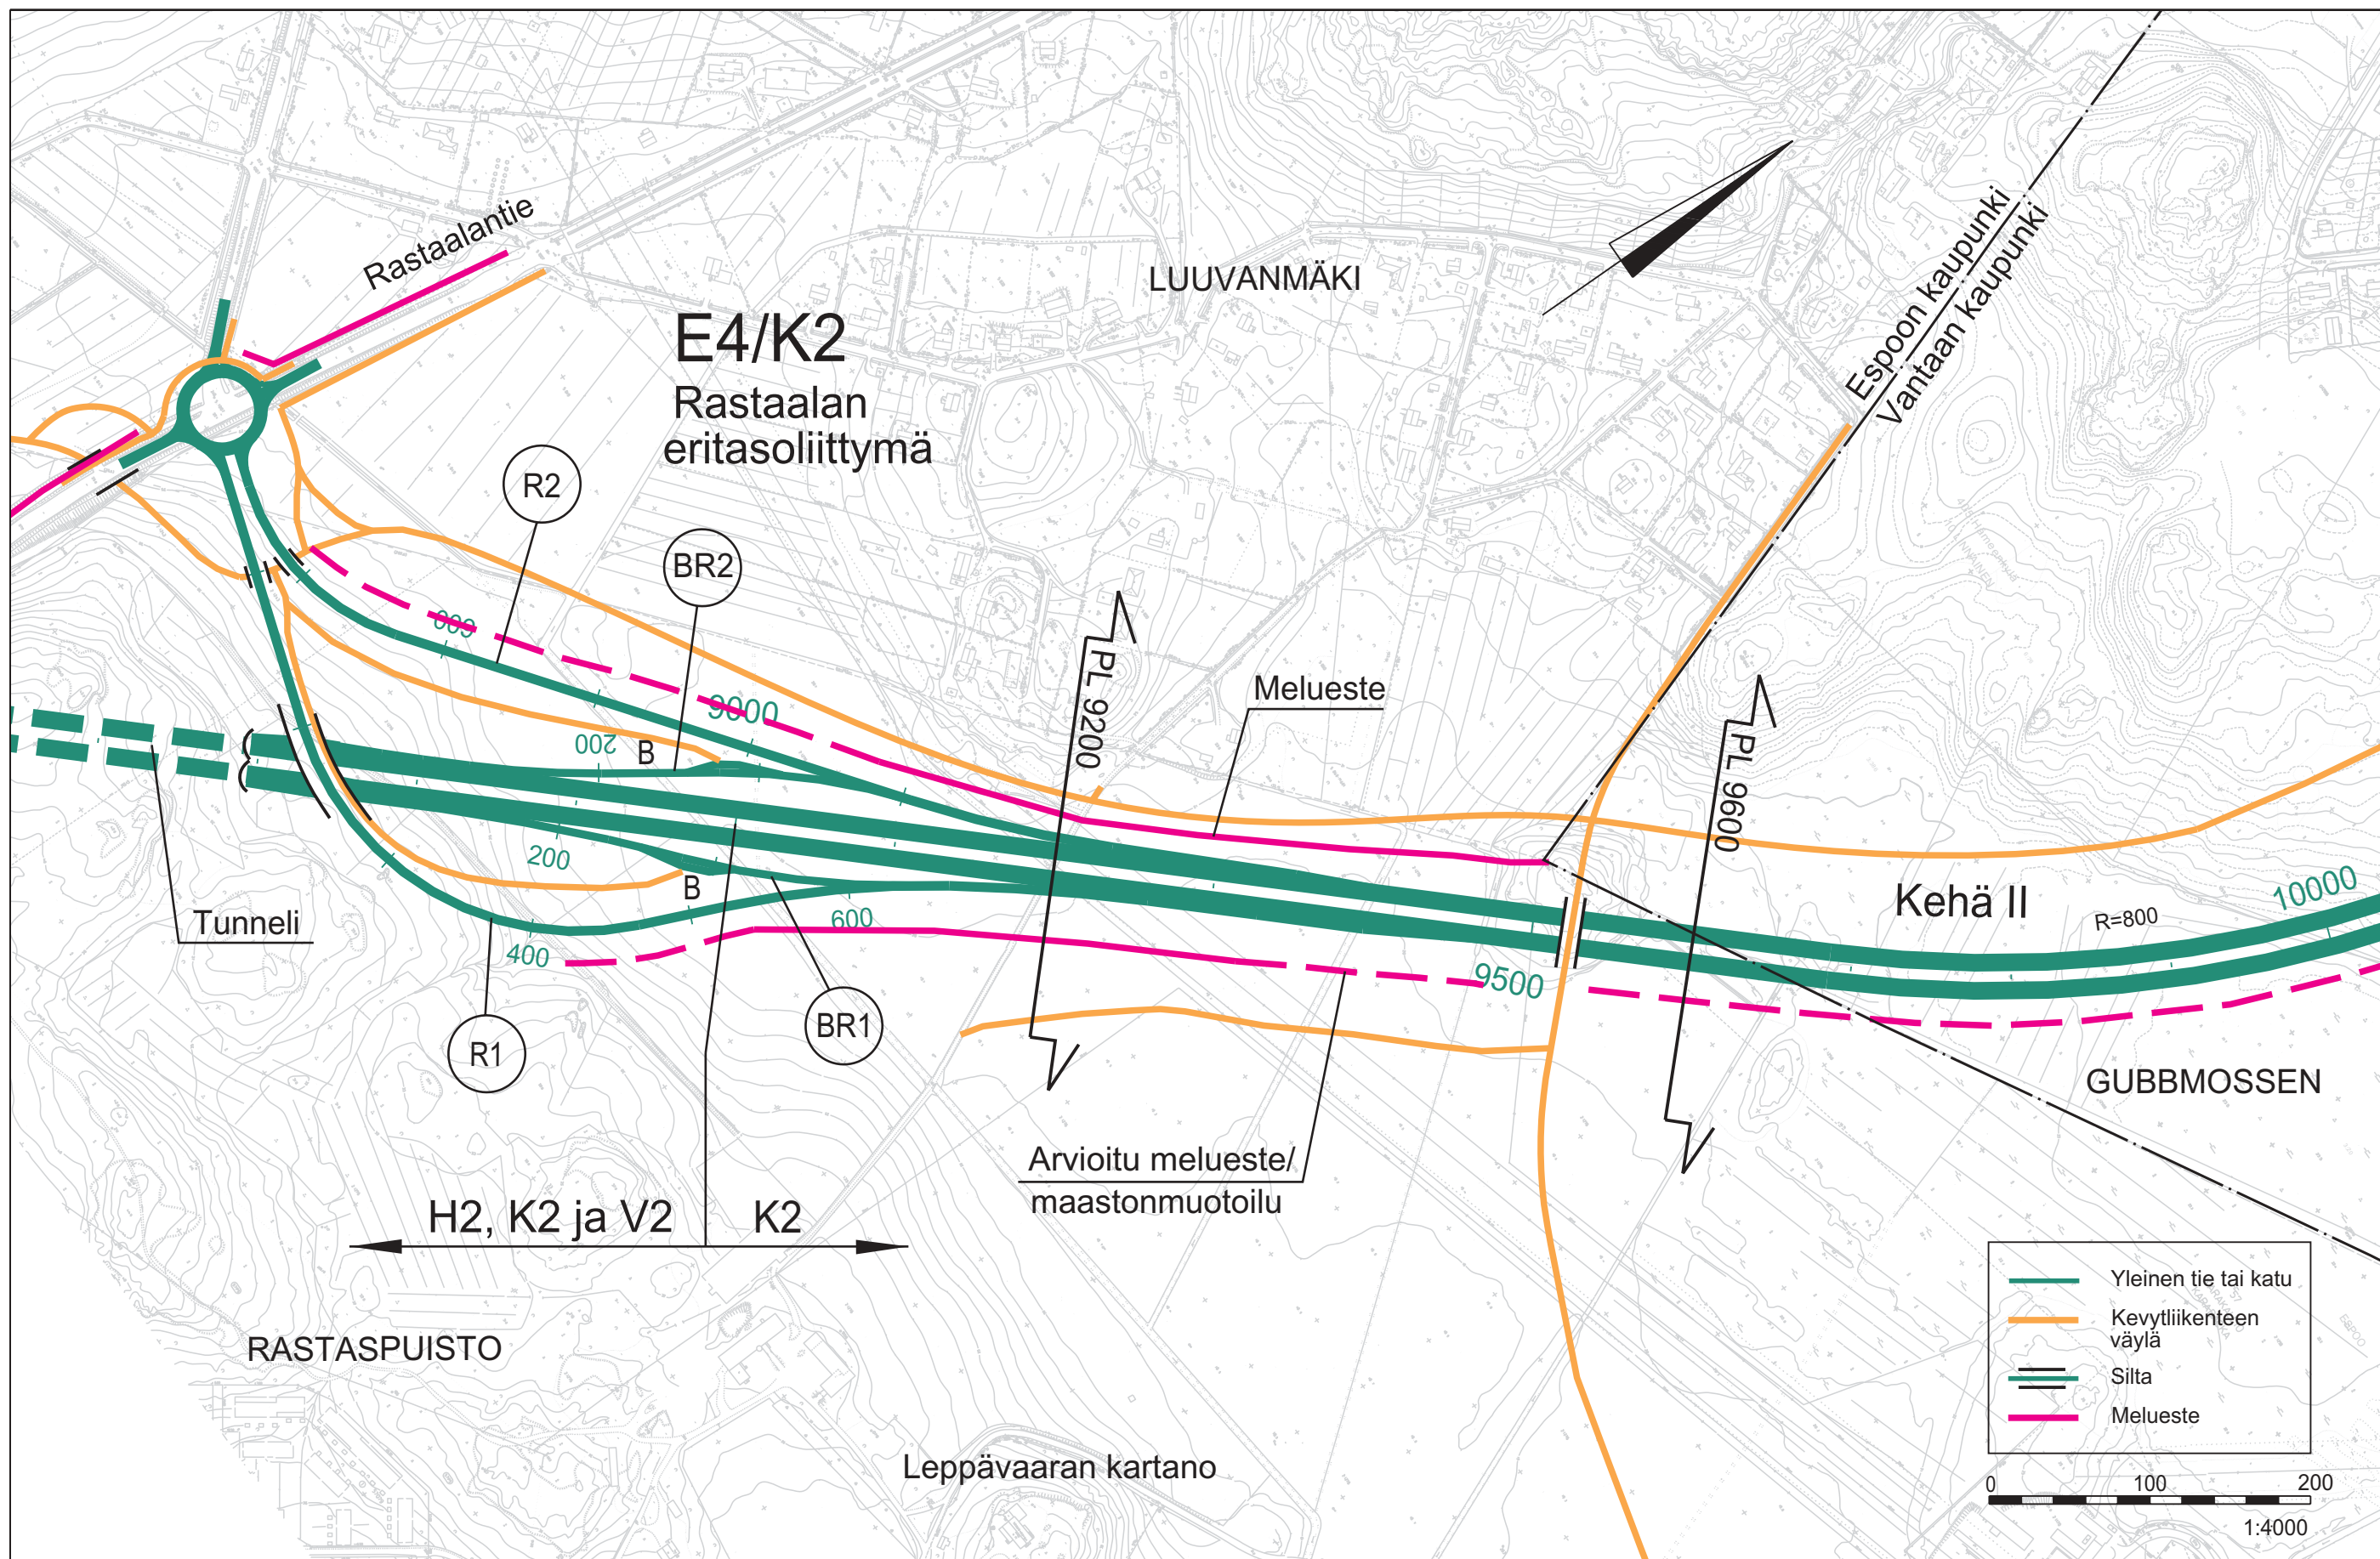

TIEHALLINTO
Uudenmaan tiepiiri






SCC VIATEK

JAAKKO PÖYRY INFRA
JP-Transplan

Kehä II välillä Turuntie - Hämeenlinnanväylä
YVA ja alustava yleissuunnitelma

Suunnitelmakartta
Ve H2, K2 ja V2 plv. 8 600 - 9 000
Ve K2 (Kehä III) plv. 9 000 - 10 000
Piir.no

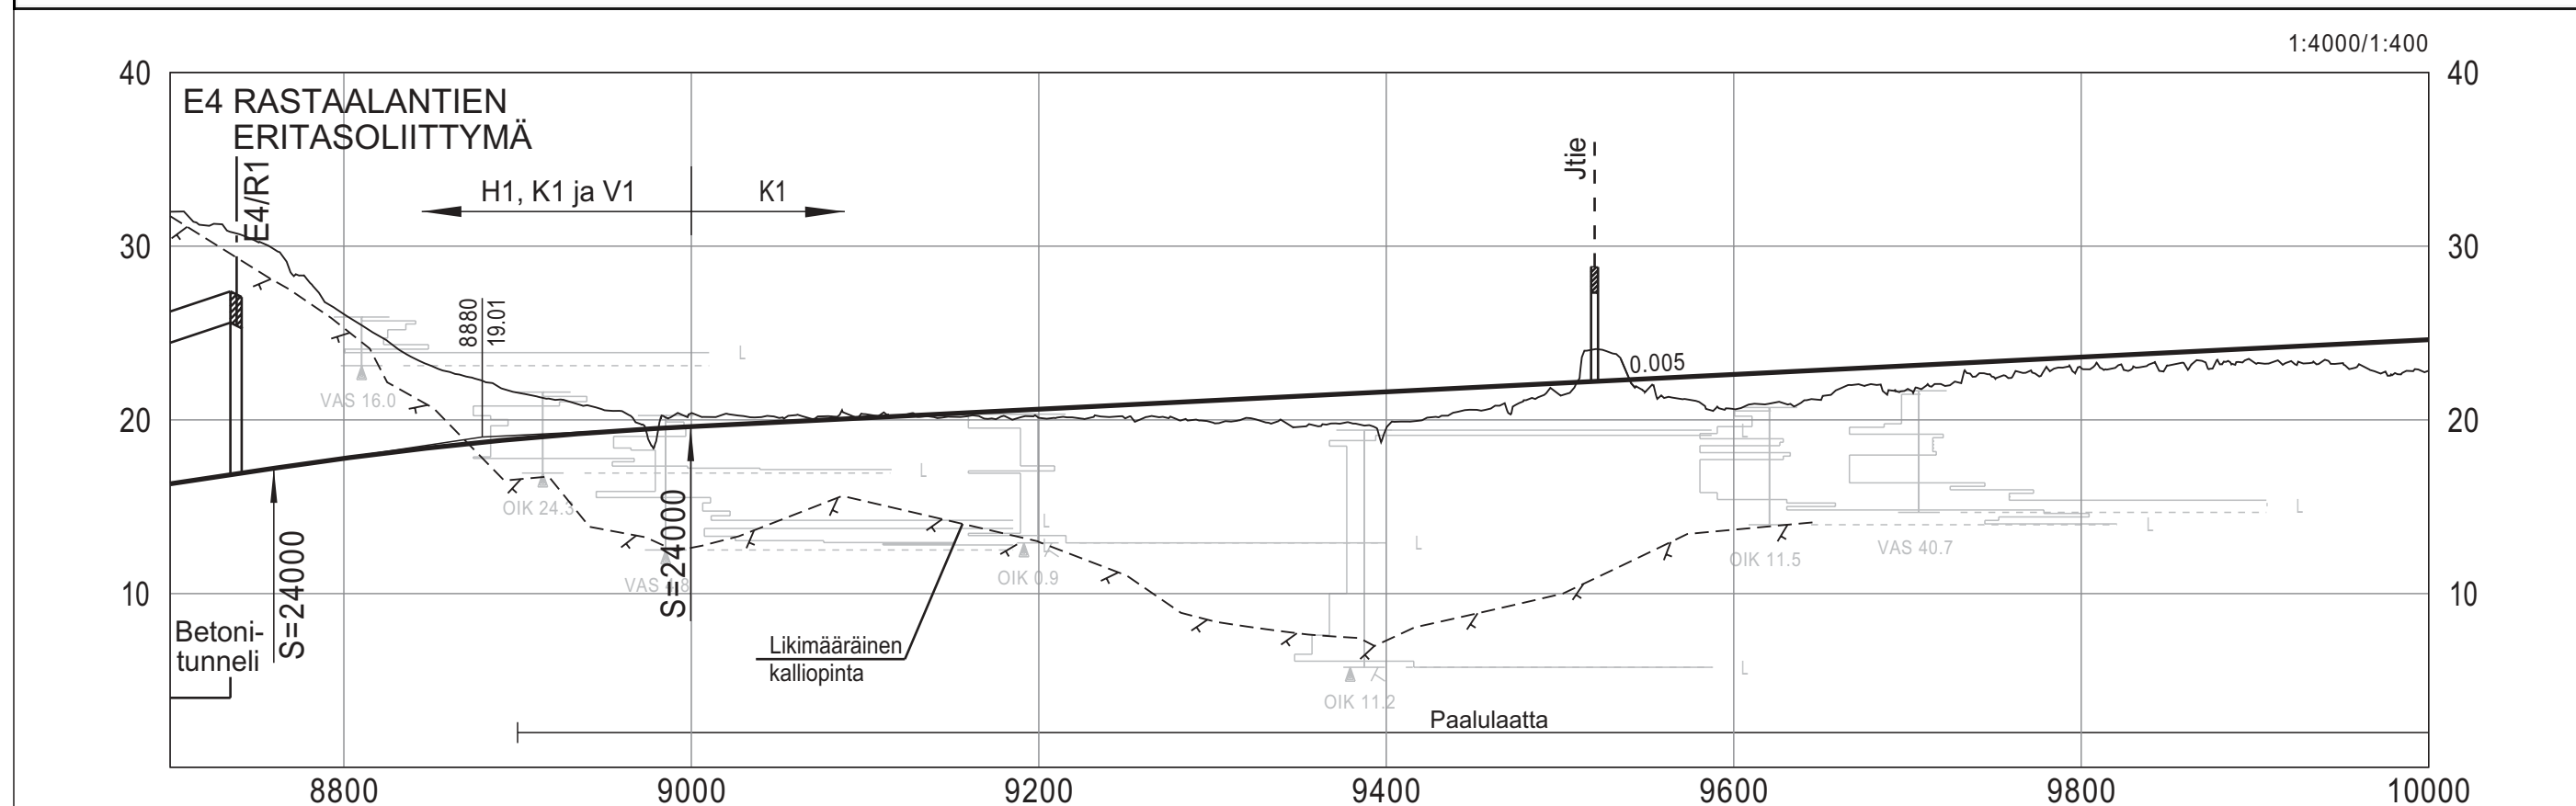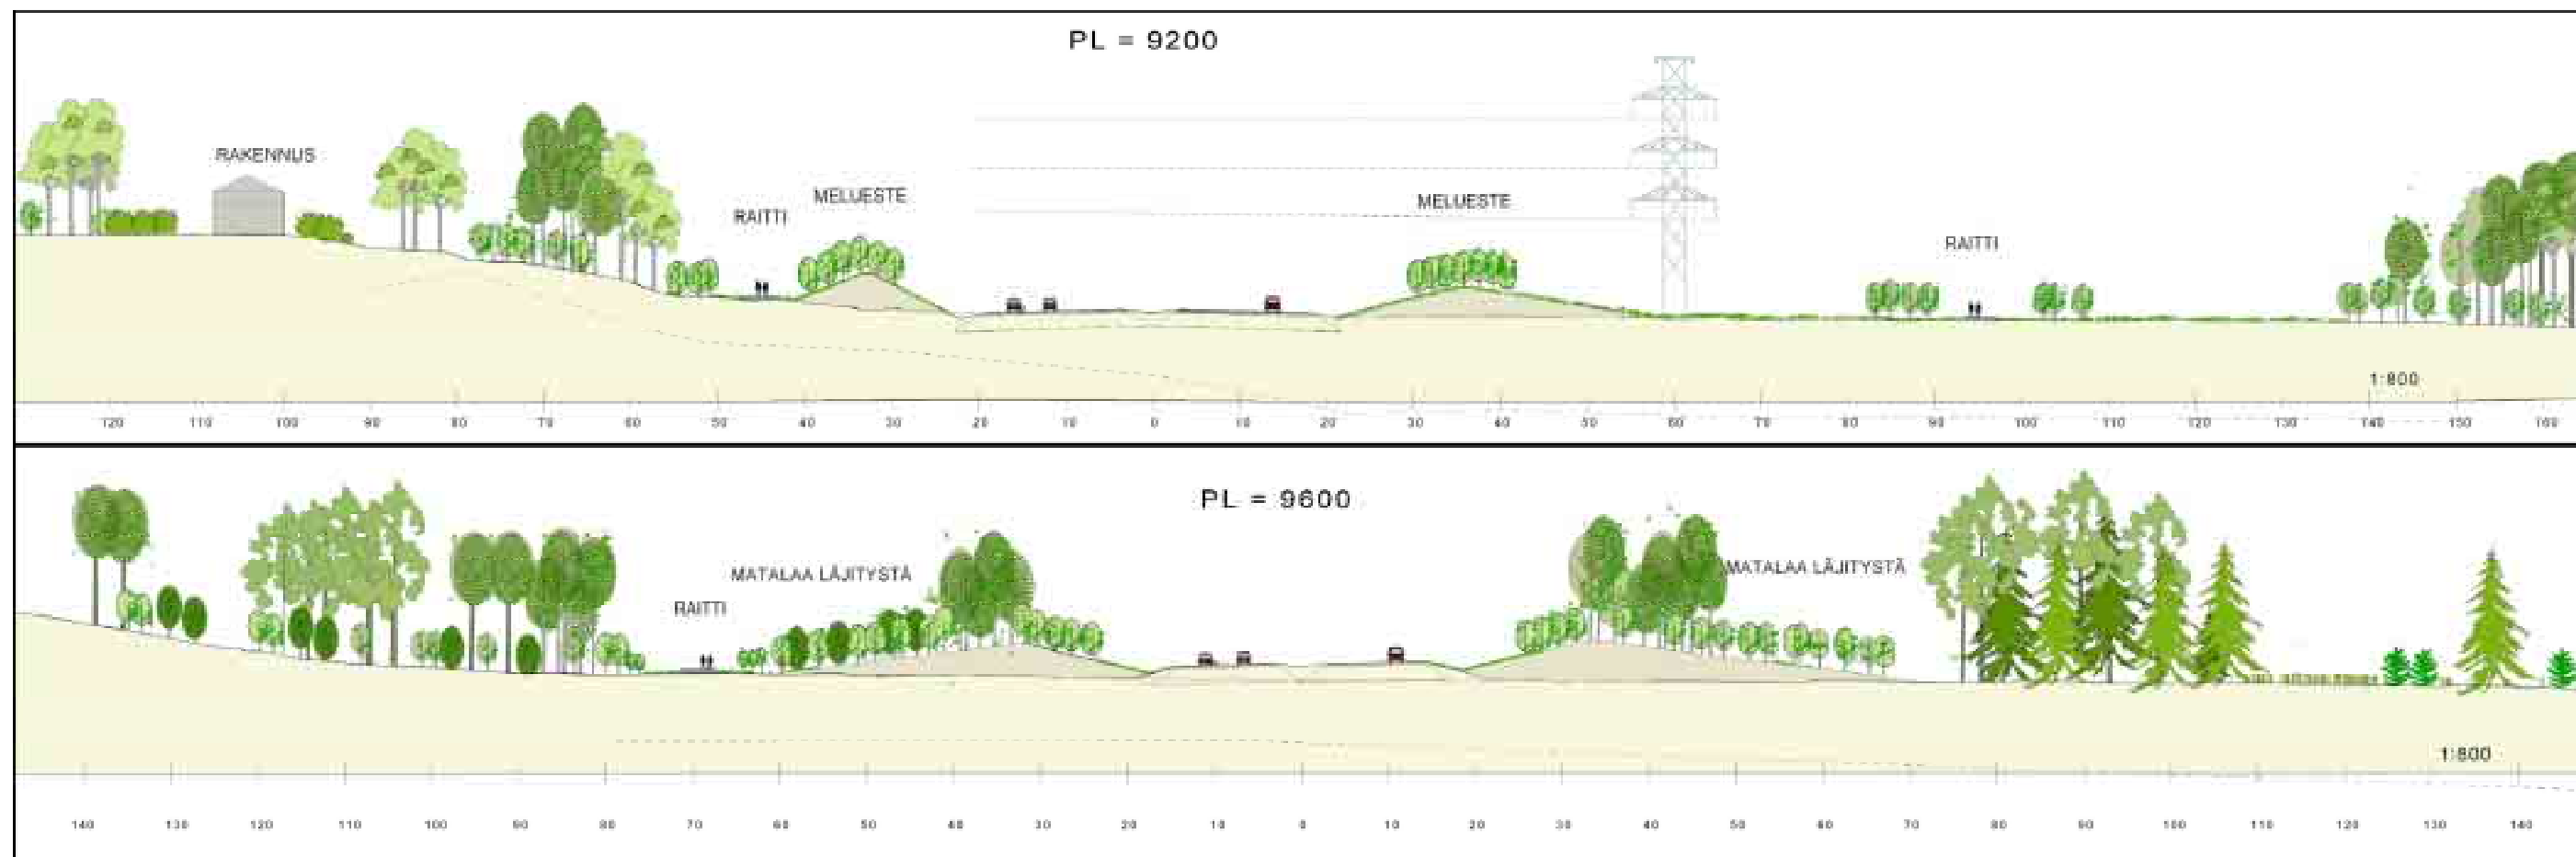

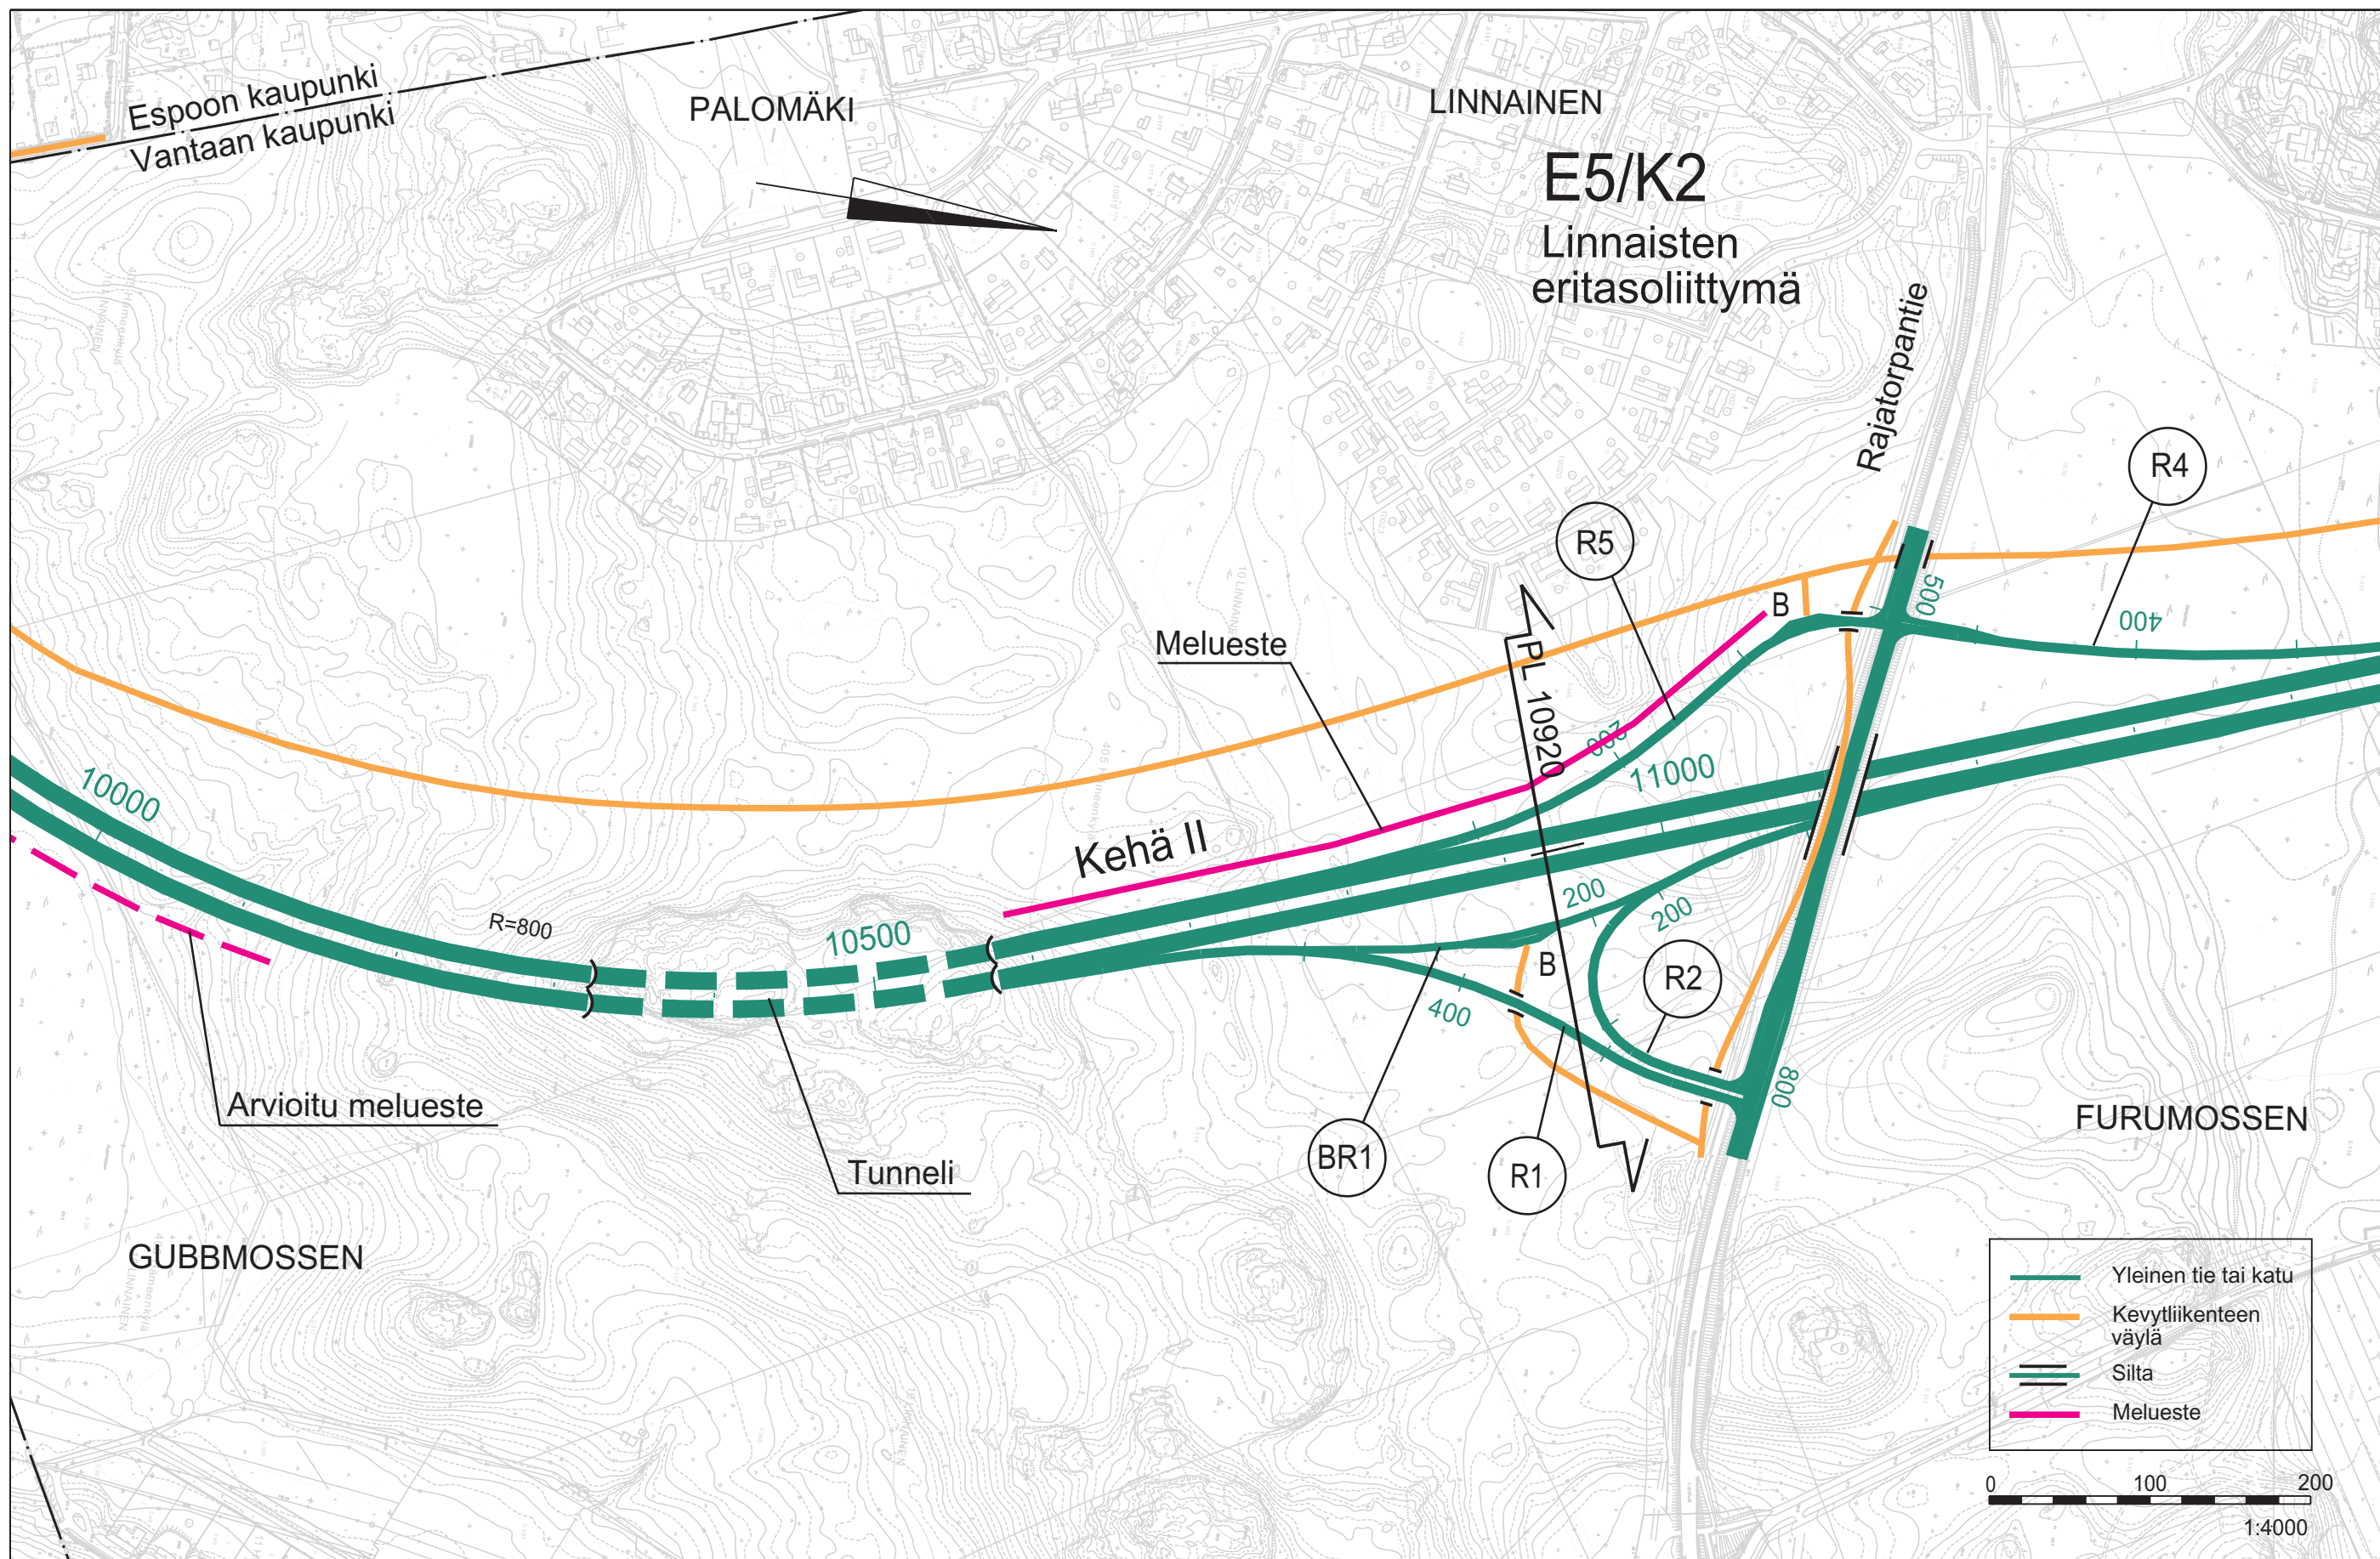

TIEHALLINTO
Uudenmaan tiepiiri



SCC VIATEK

JAAKKO PÖYRY INFRA
JP-Transplan

Kehä II välillä Turuntie - Hämeenlinnanväylä
YVA ja alustava yleissuunnitelma

Ve K2 (Kehä III)
Suunnitelmakartta plv. 10 000 - 11 400
Piir.no