




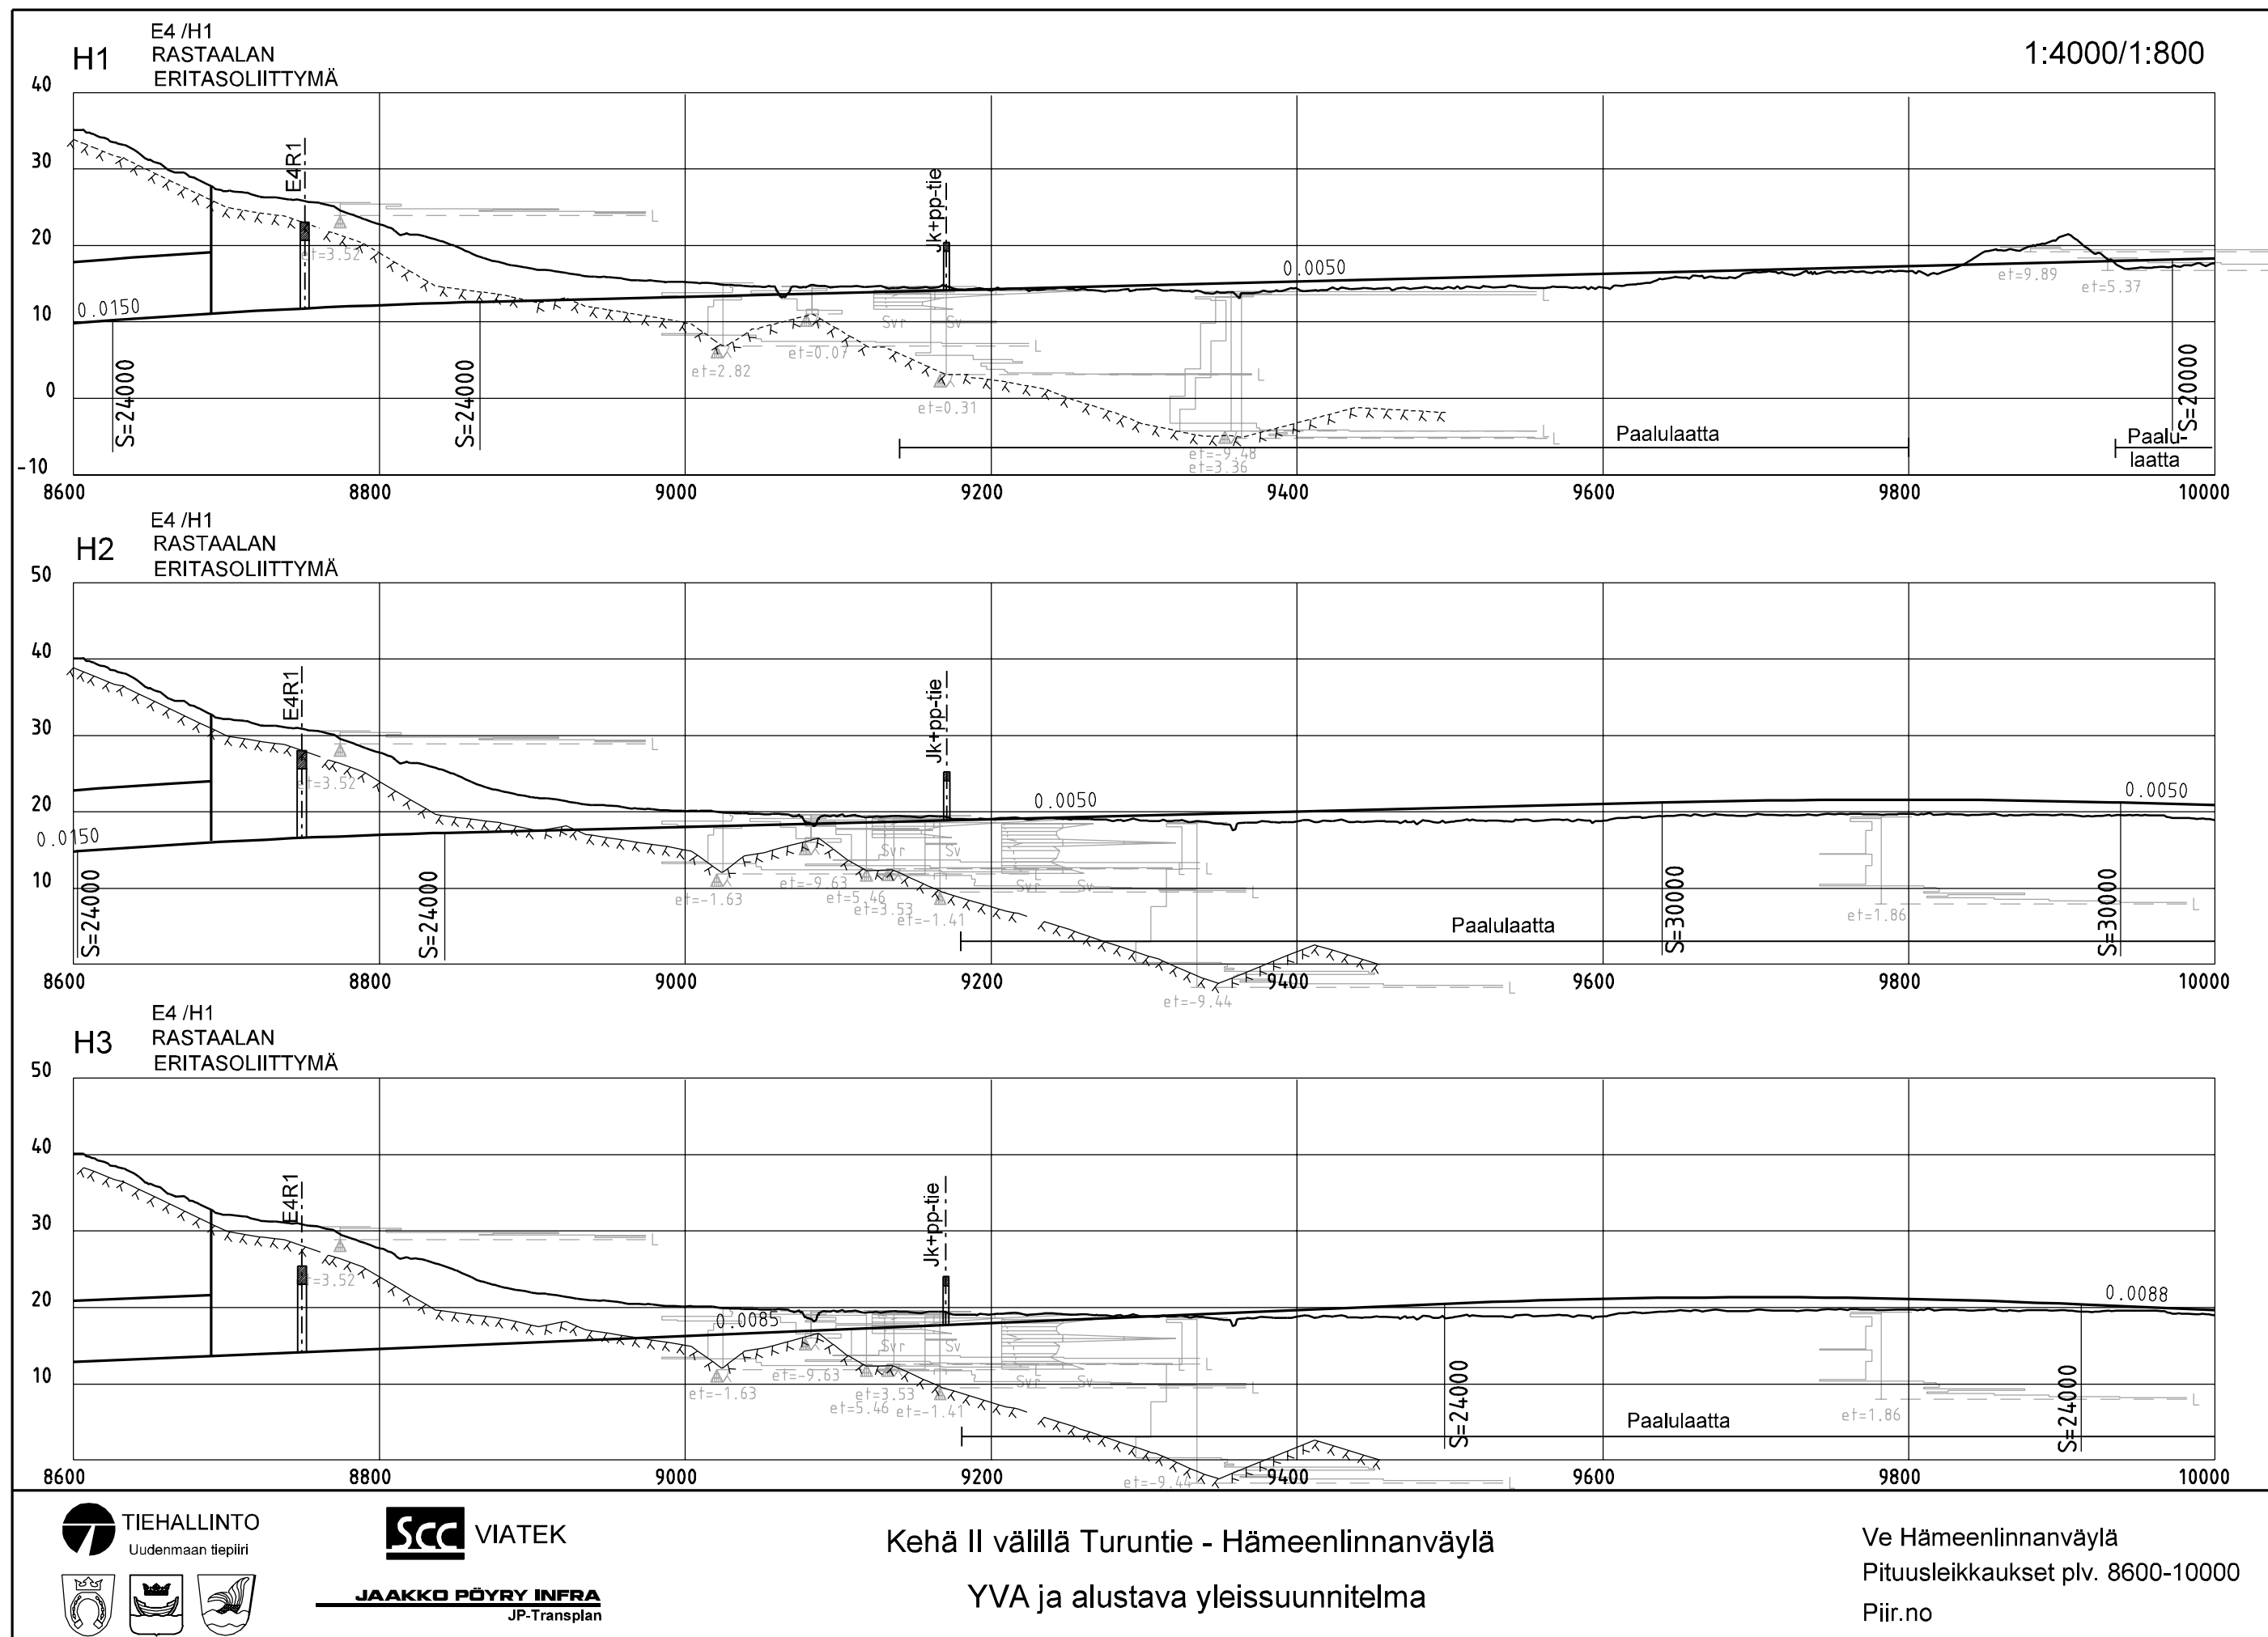
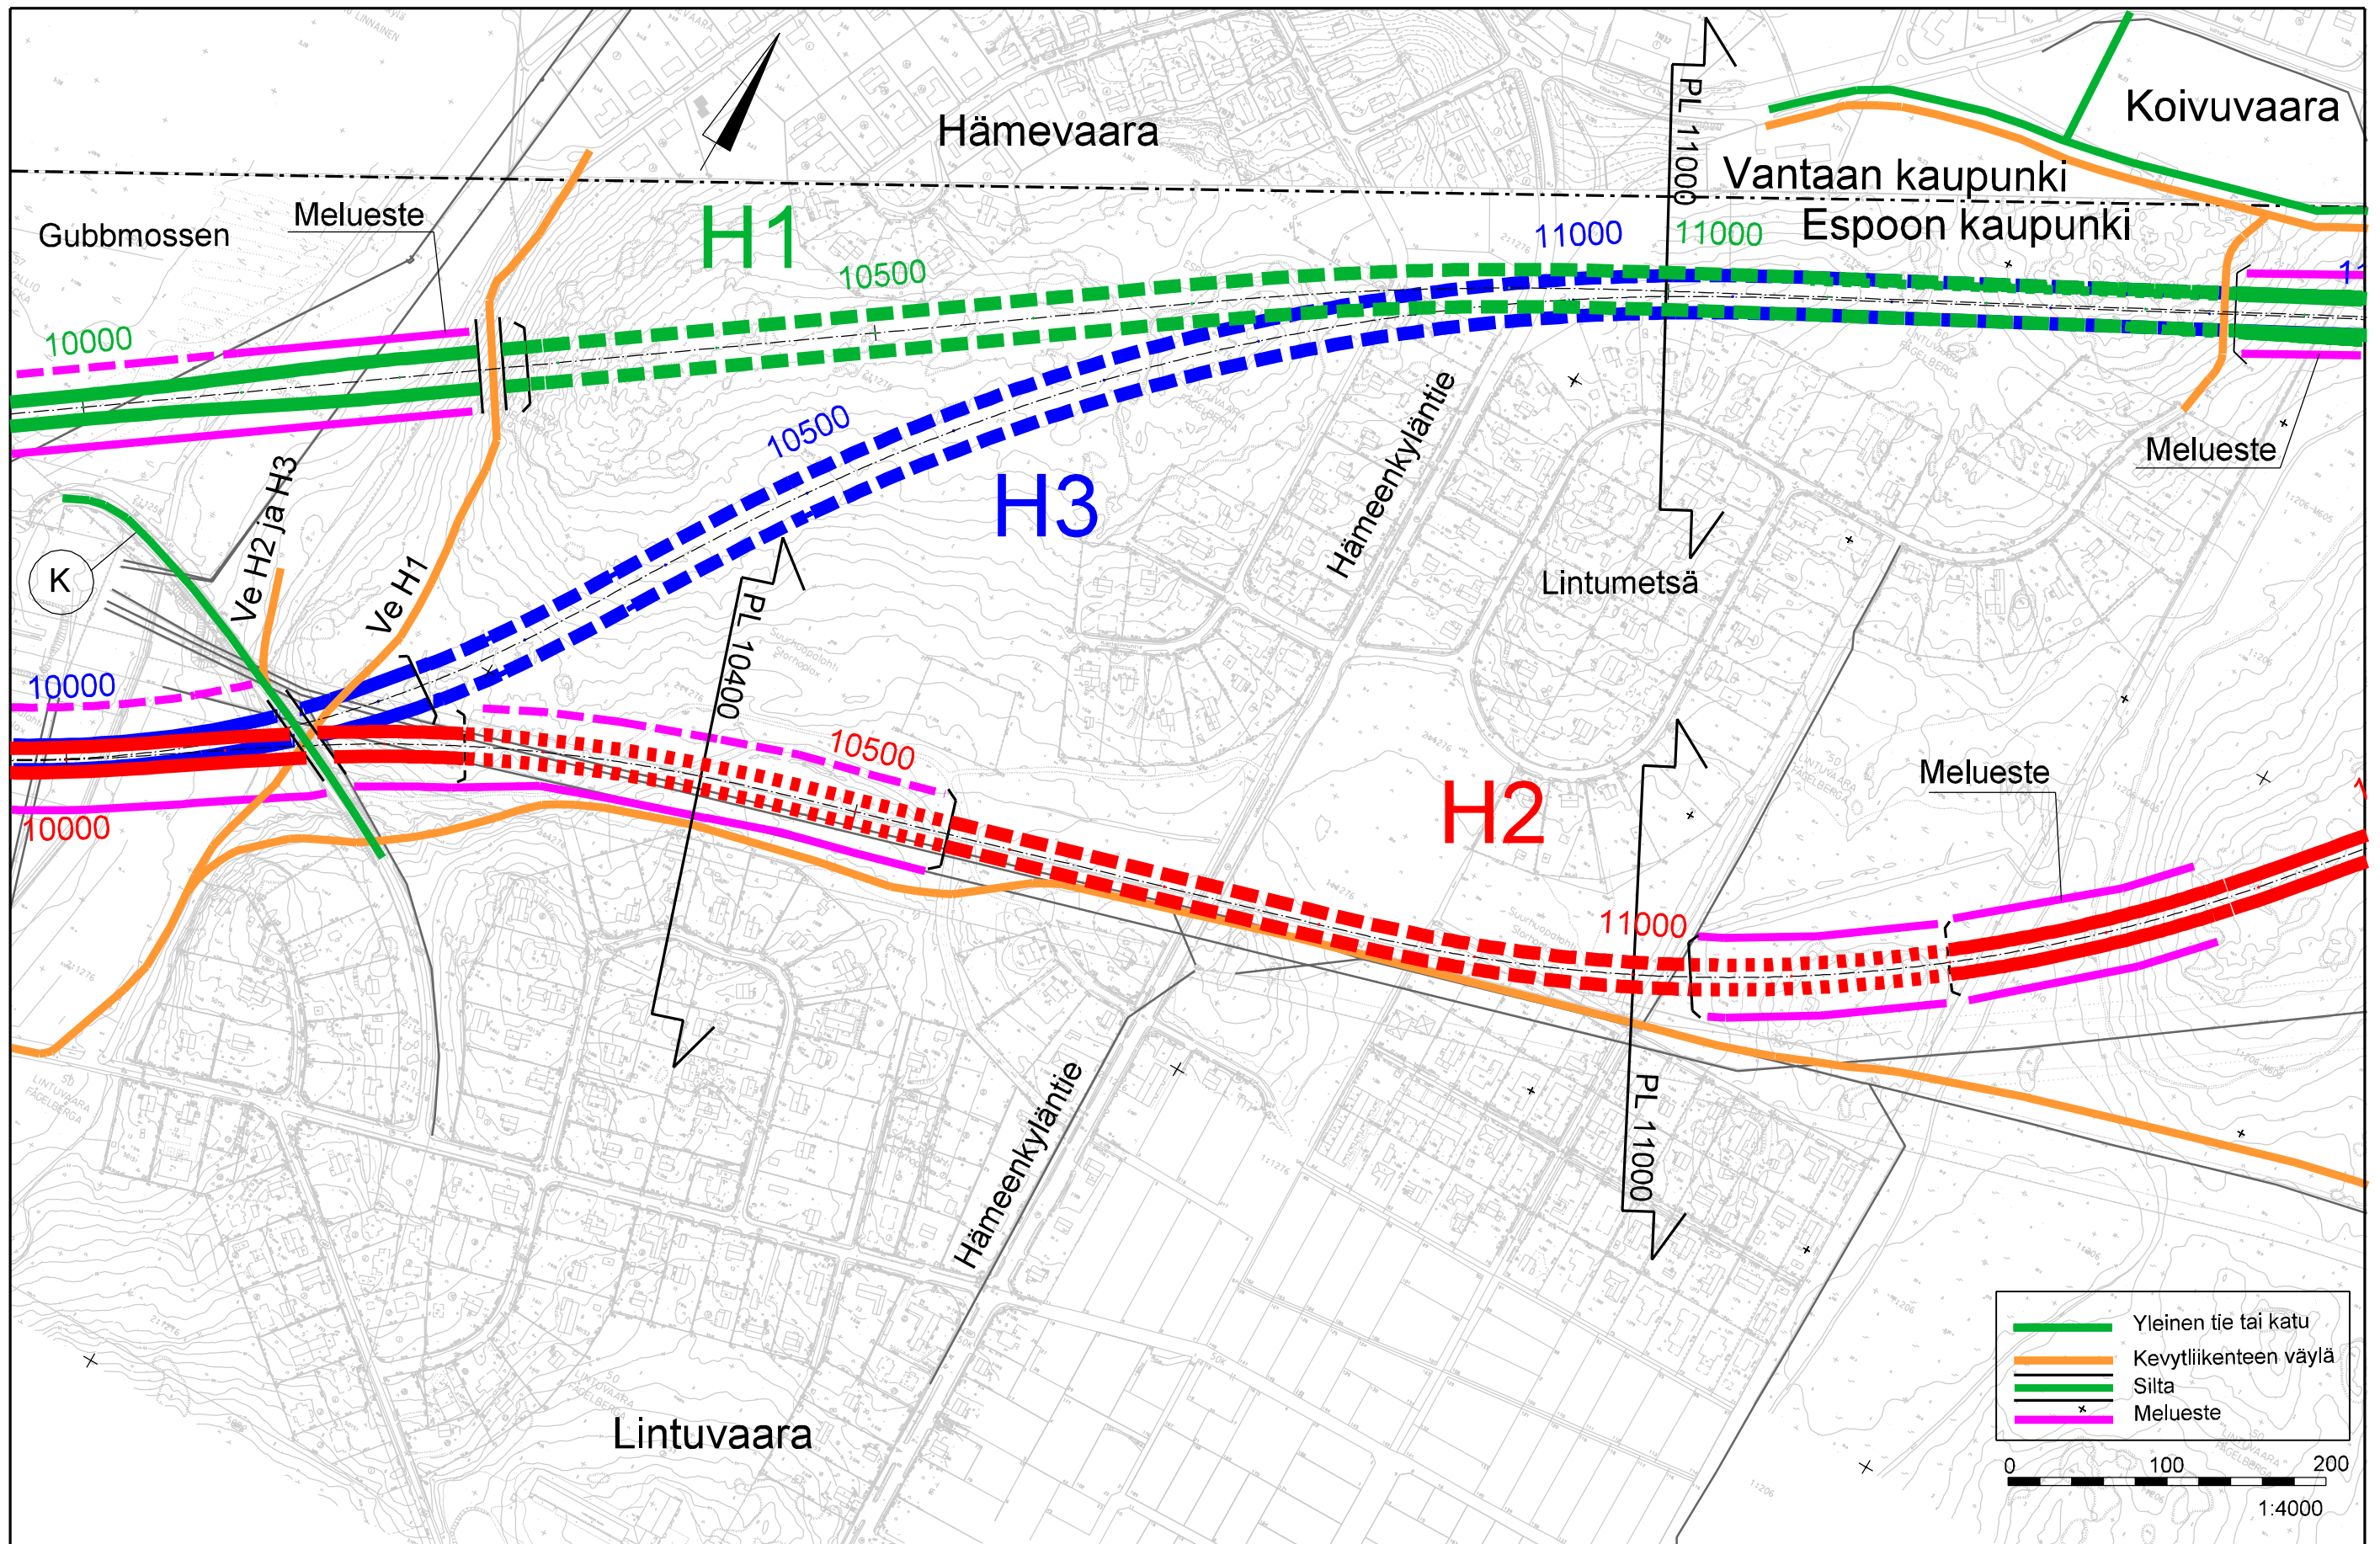


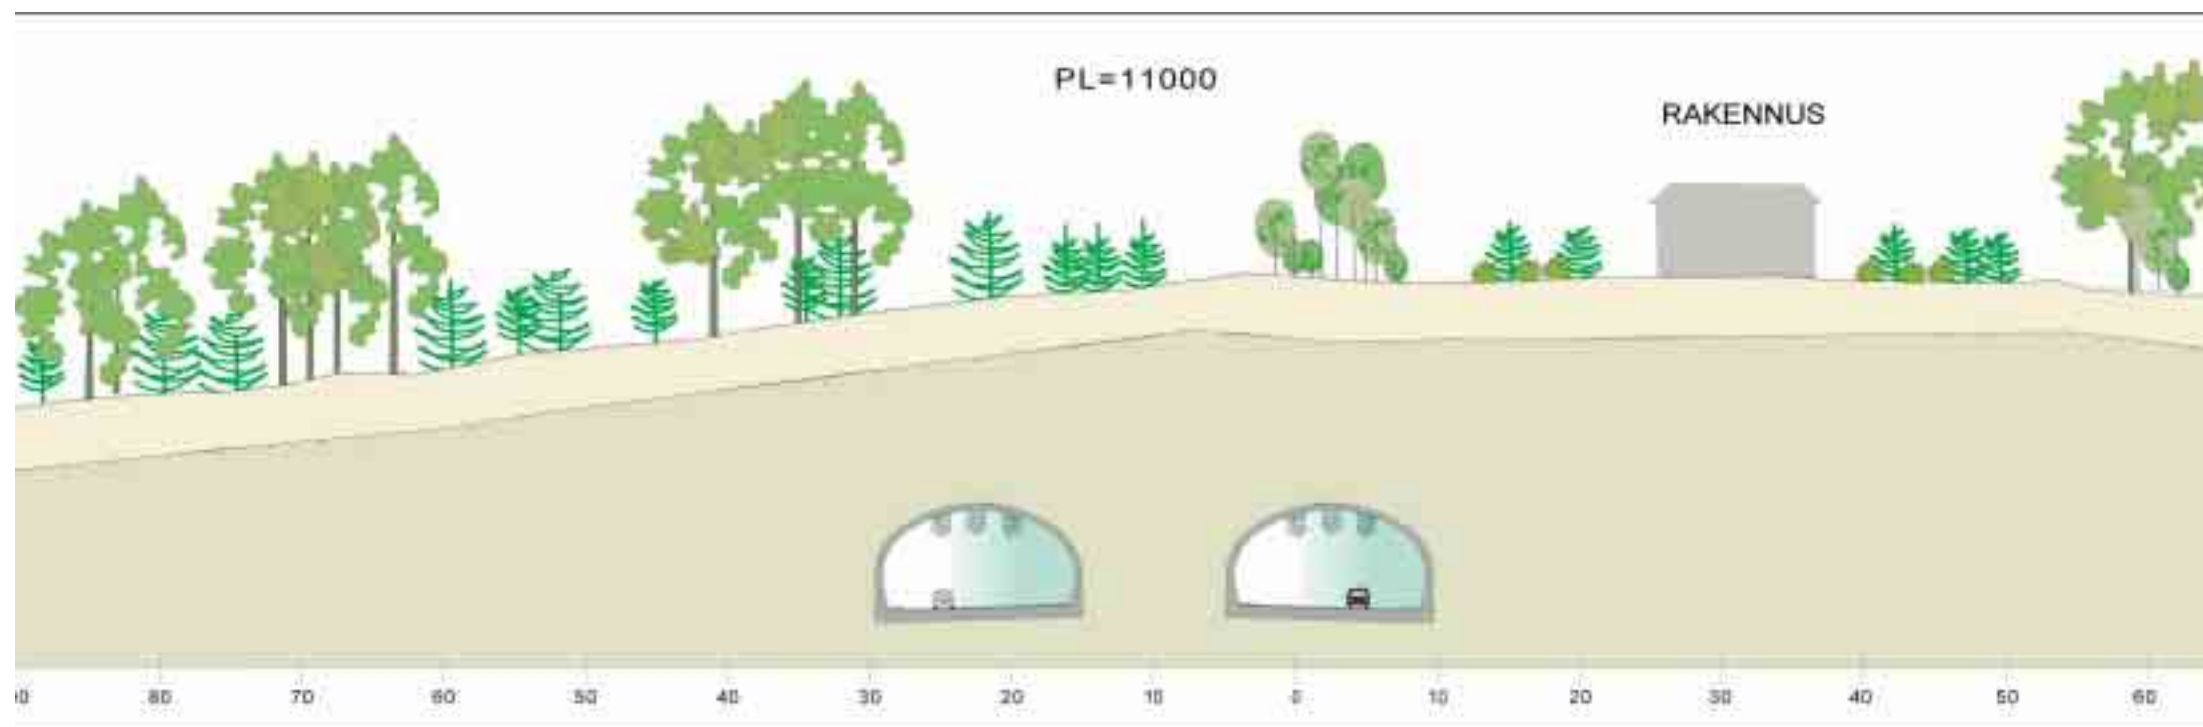

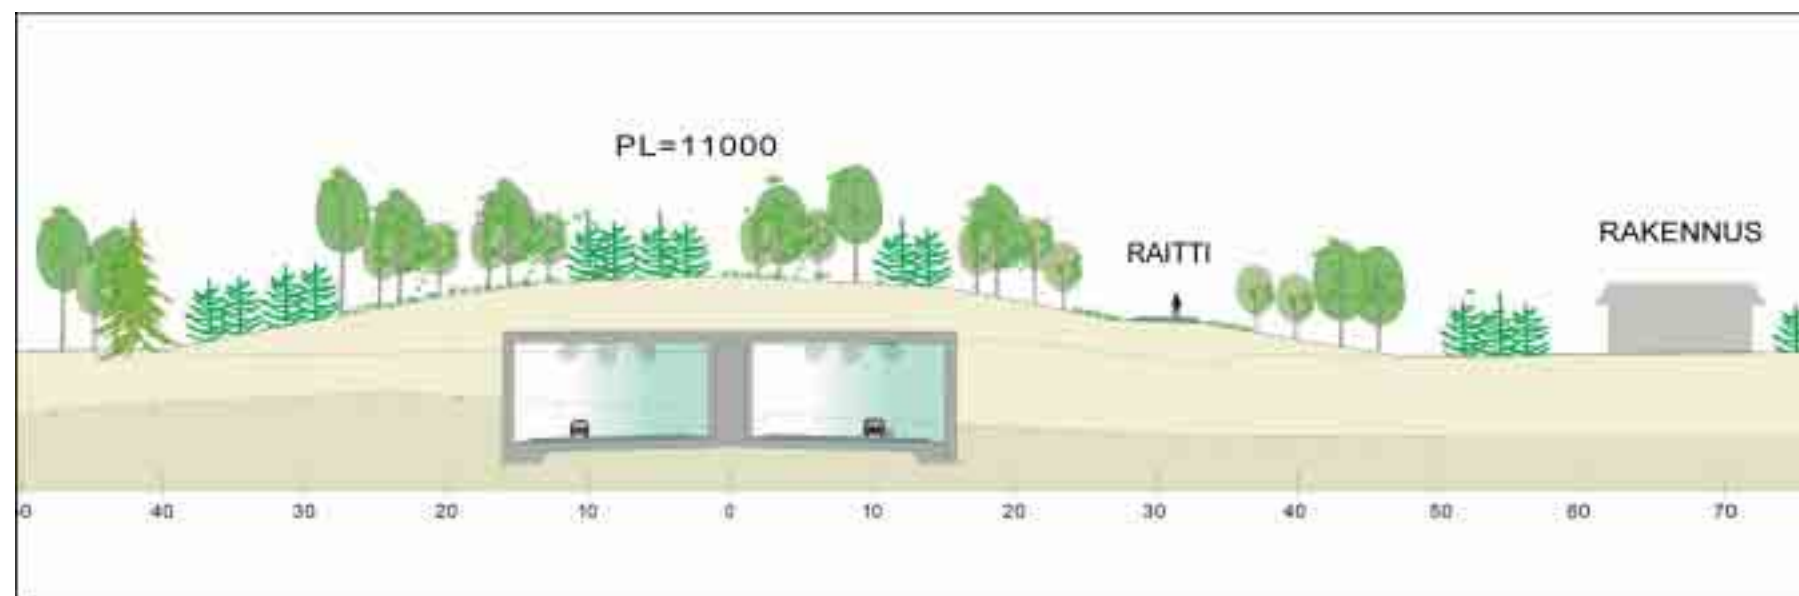

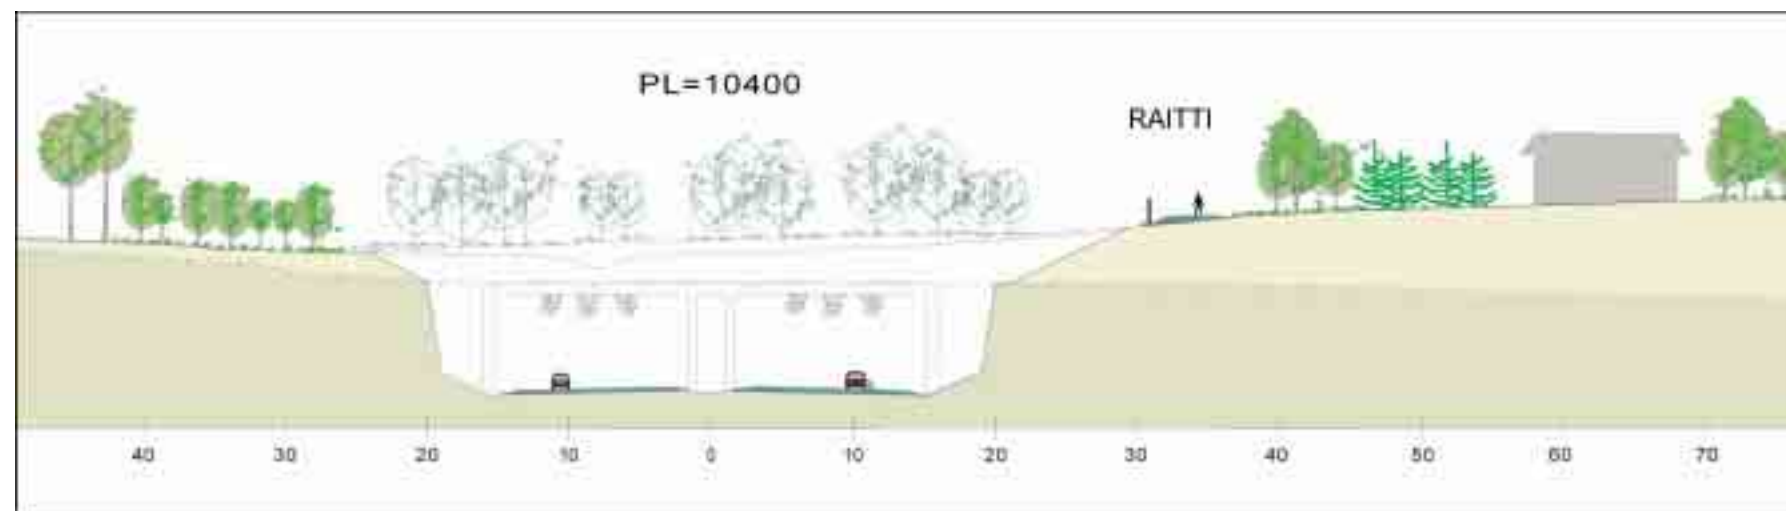

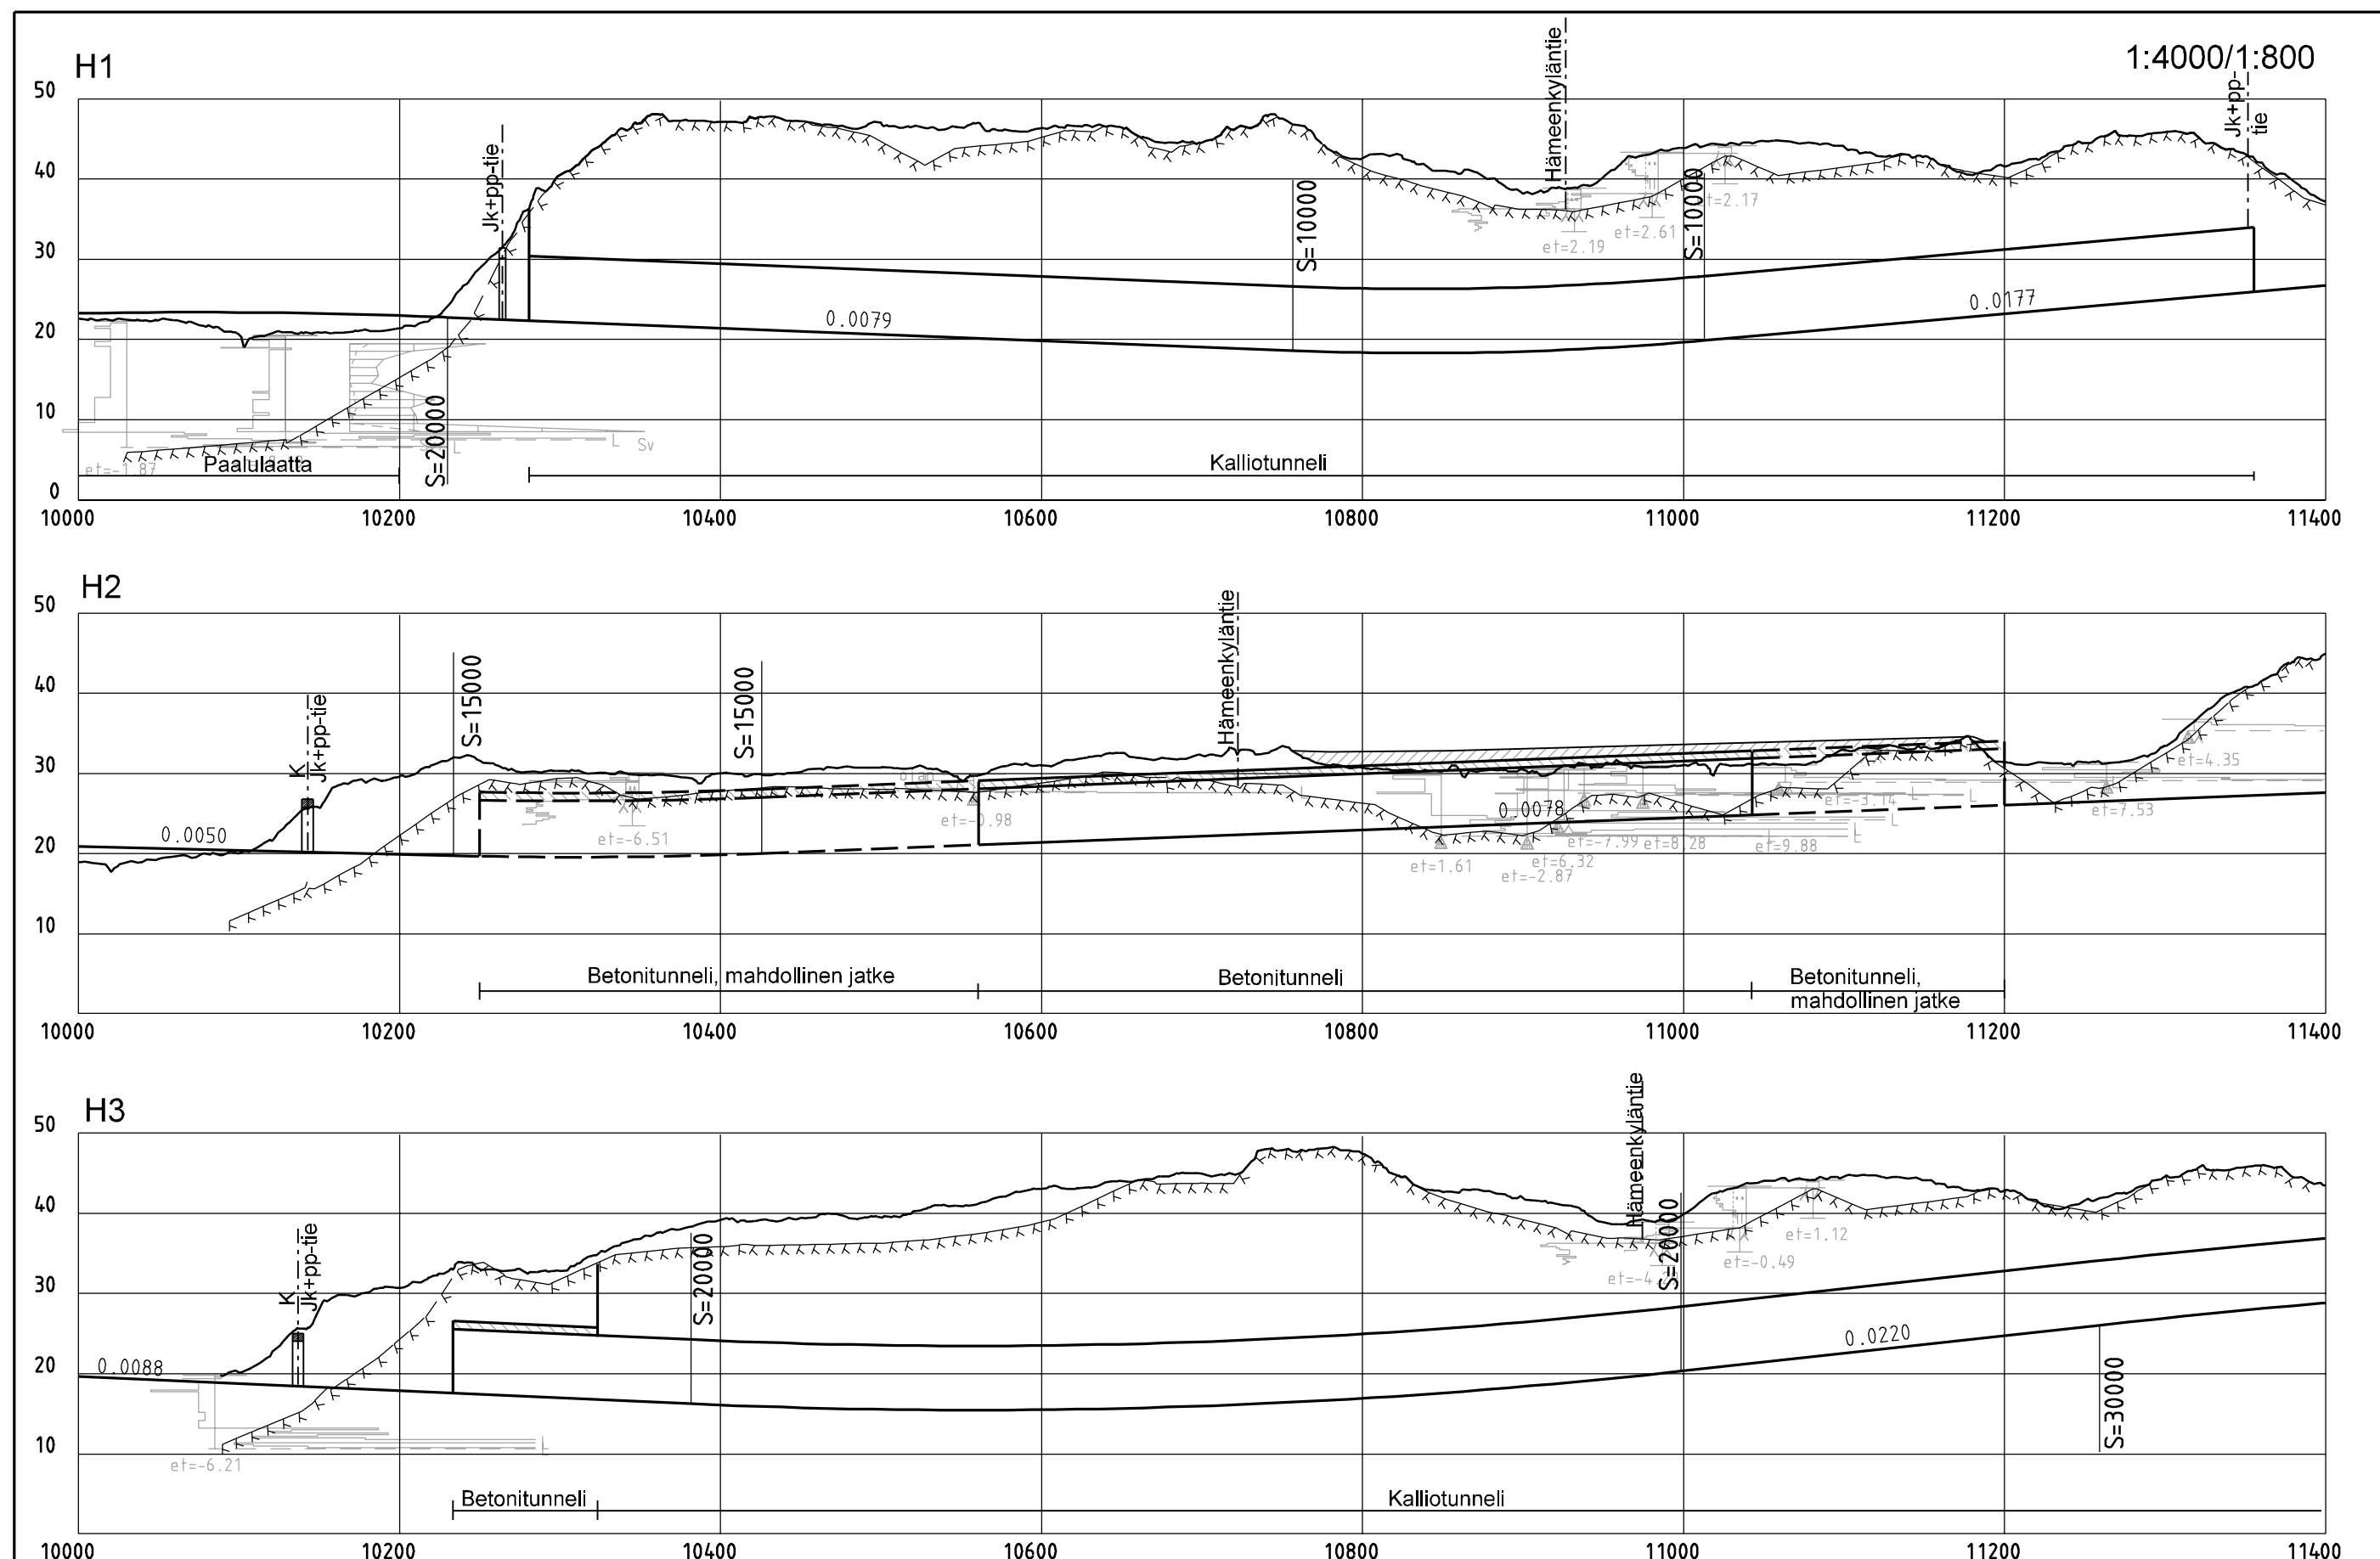

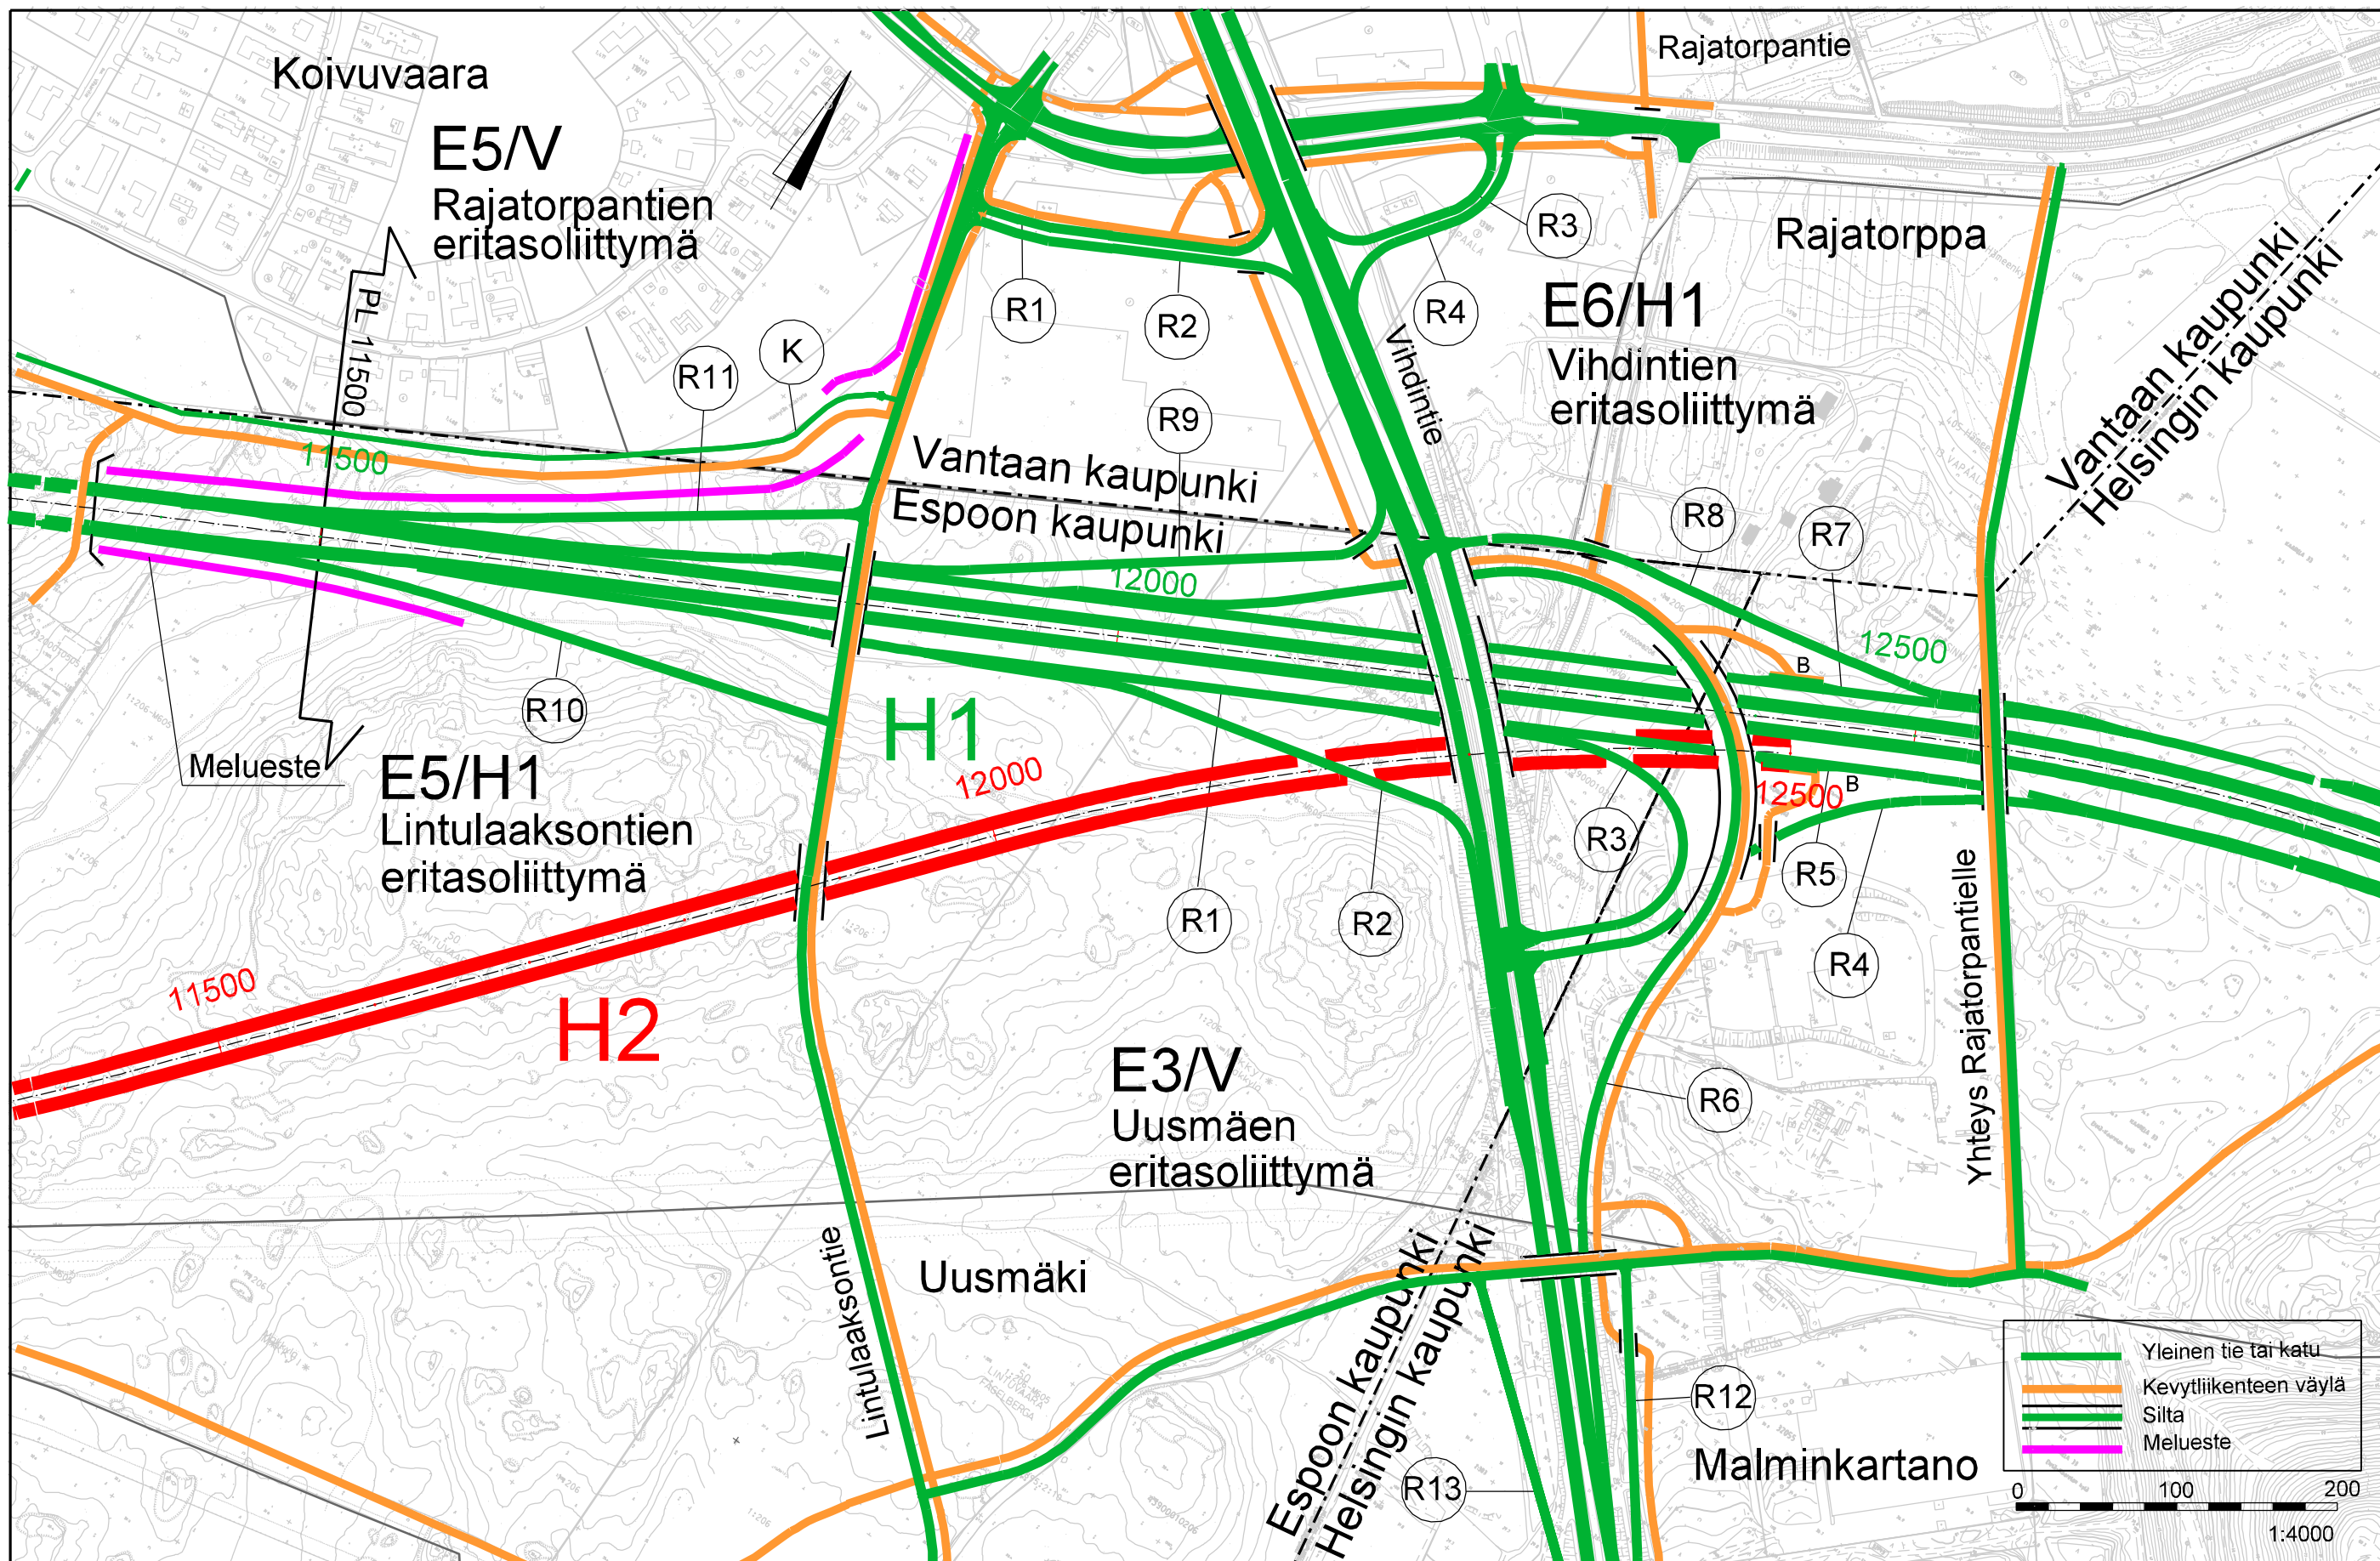

TIEHALLINTO
 Uudenmaan tiepiiri

SCC VIATEK




JAAKKO PÖYRY INFRA
 JP-Transplan

Kehä II välillä Turuntie - Hämeenlinnanväylä

YVA ja alustava yleissuunnitelma

Ve Hämeenlinnanväylä H1/H
 Suunnitelmakartta plv. 11400-12800

Kartta 3a Piir.no

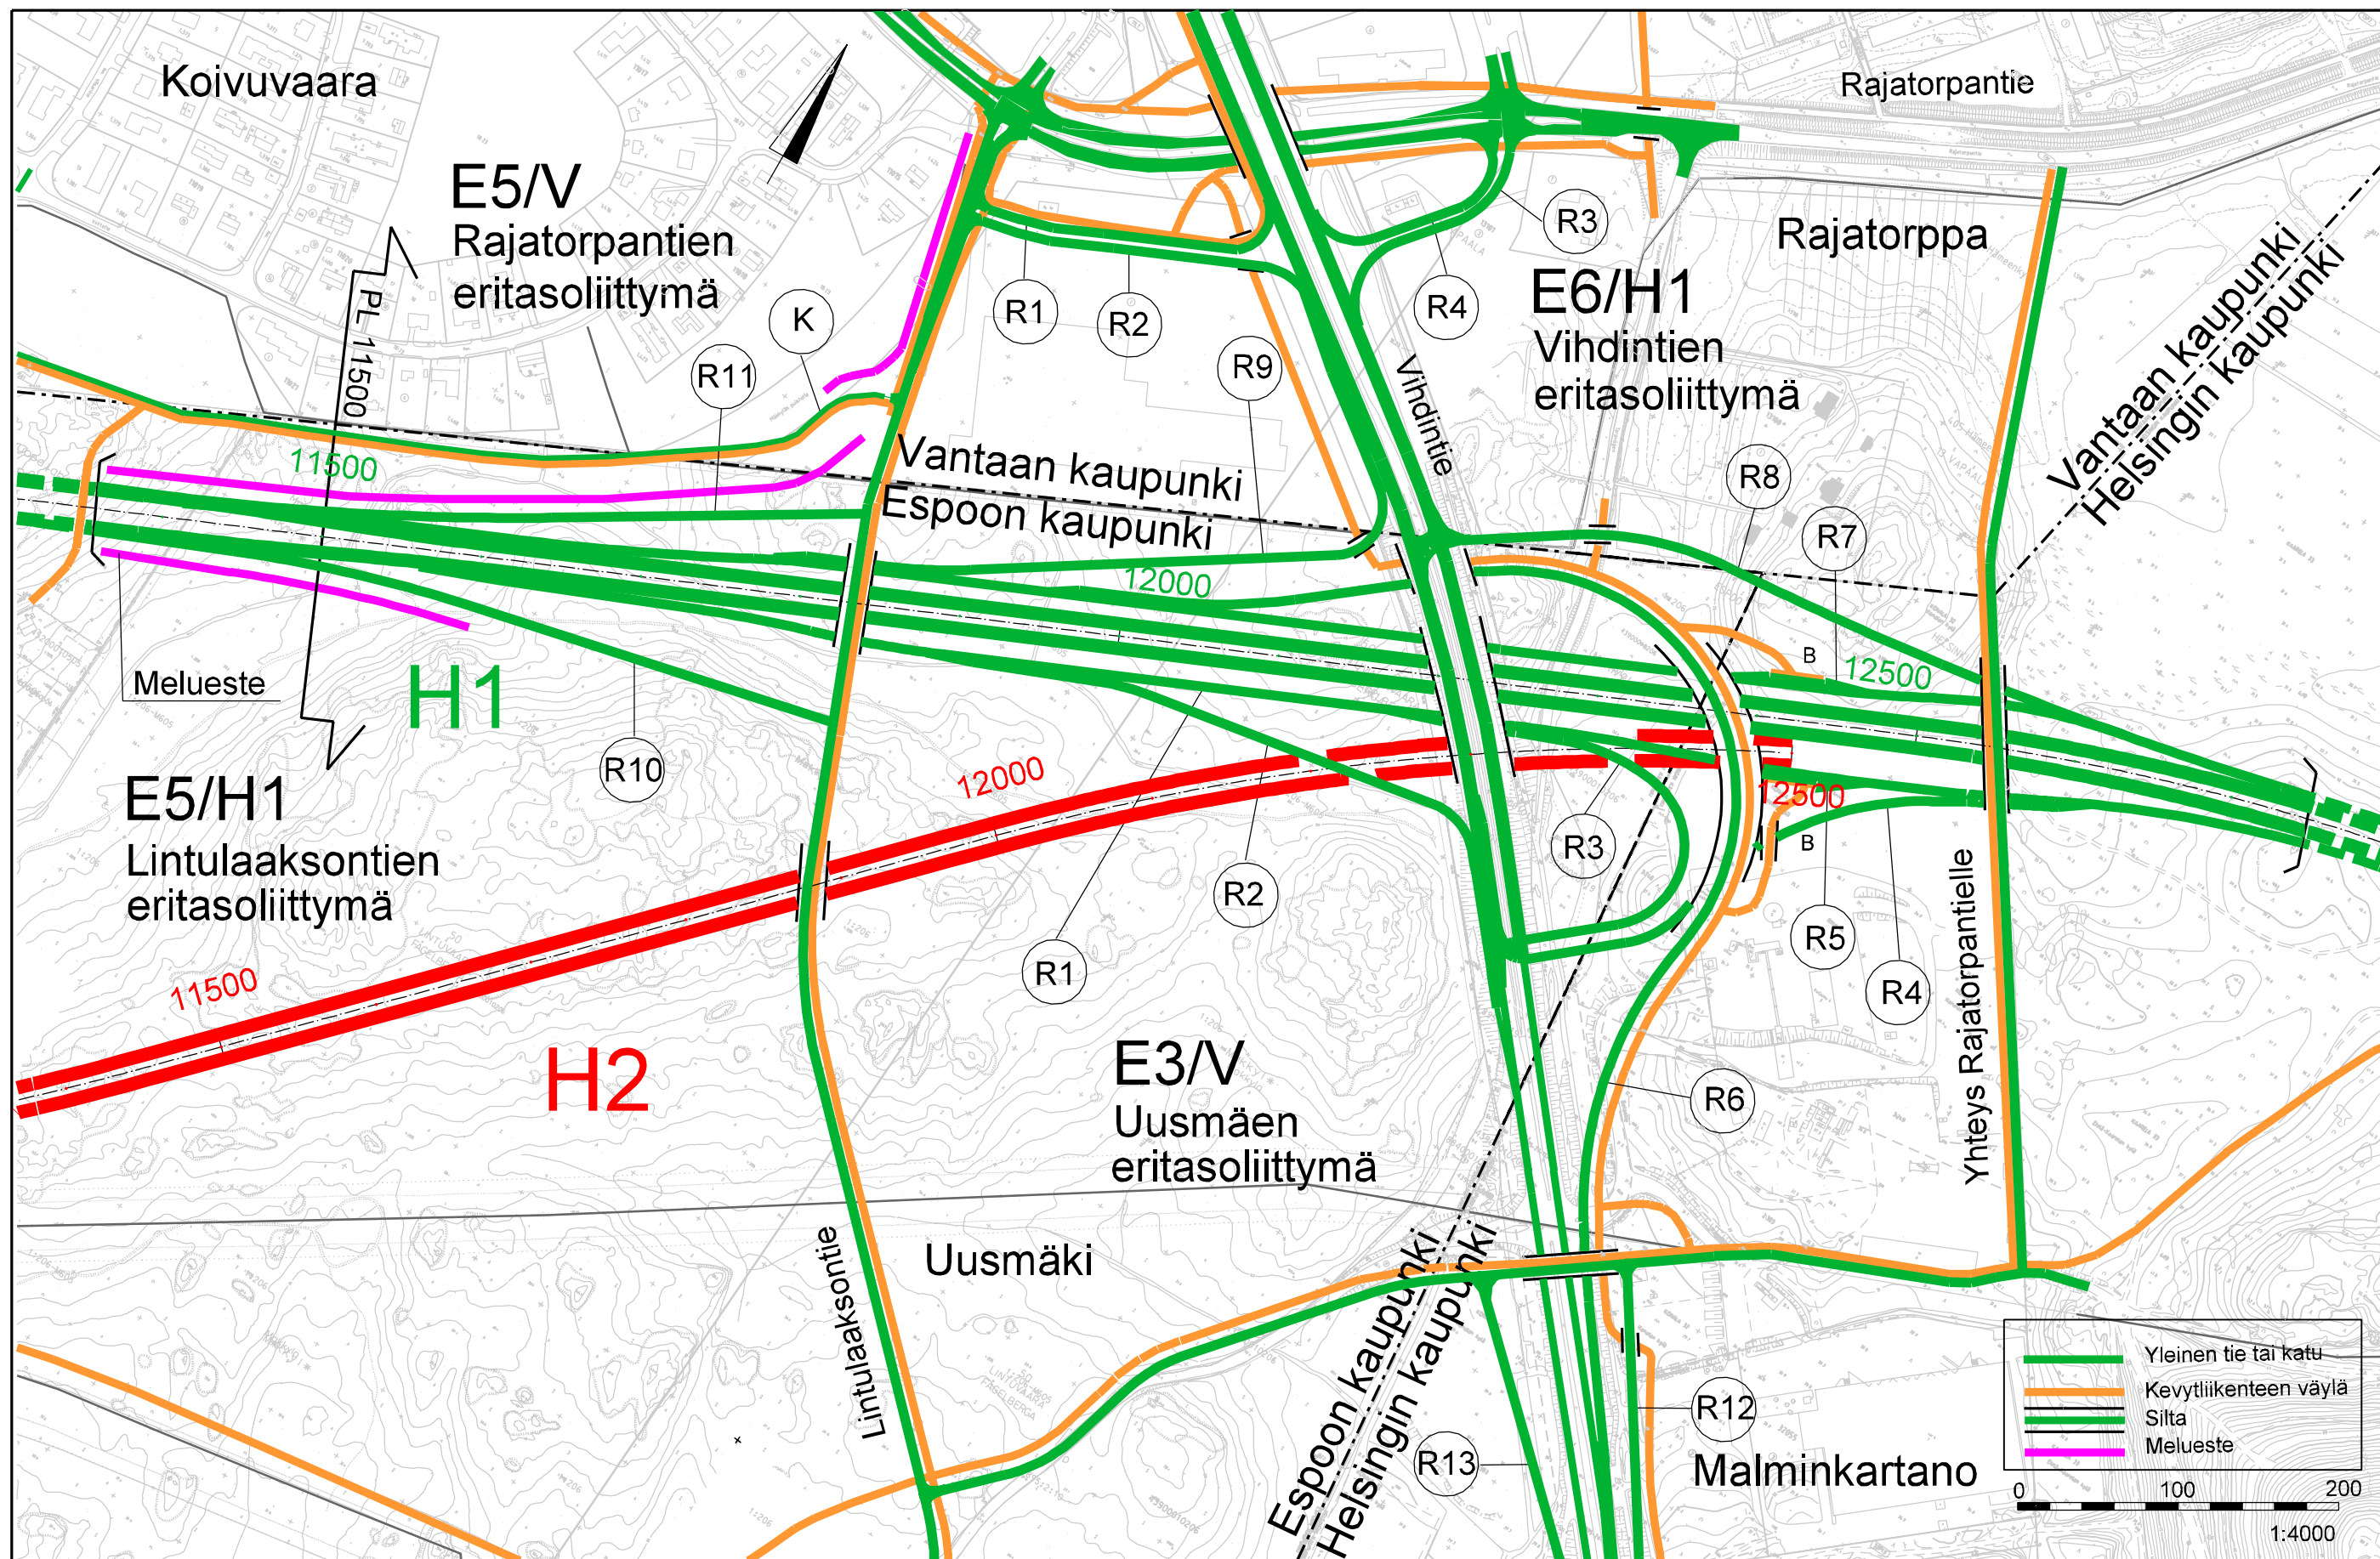

TIEHALLINTO
Uudenmaan tiepiiri




SCC VIATEK

JAAKKO PÖYRY INFRA
JP-Transplan

Kehä II välillä Turuntie - Hämeenlinnanväylä
YVA ja alustava yleissuunnitelma

Ve Hämeenlinnanväylä H1/H+
Suunnitelmakartta plv. 11400-12800
Piir.no kartta 3b

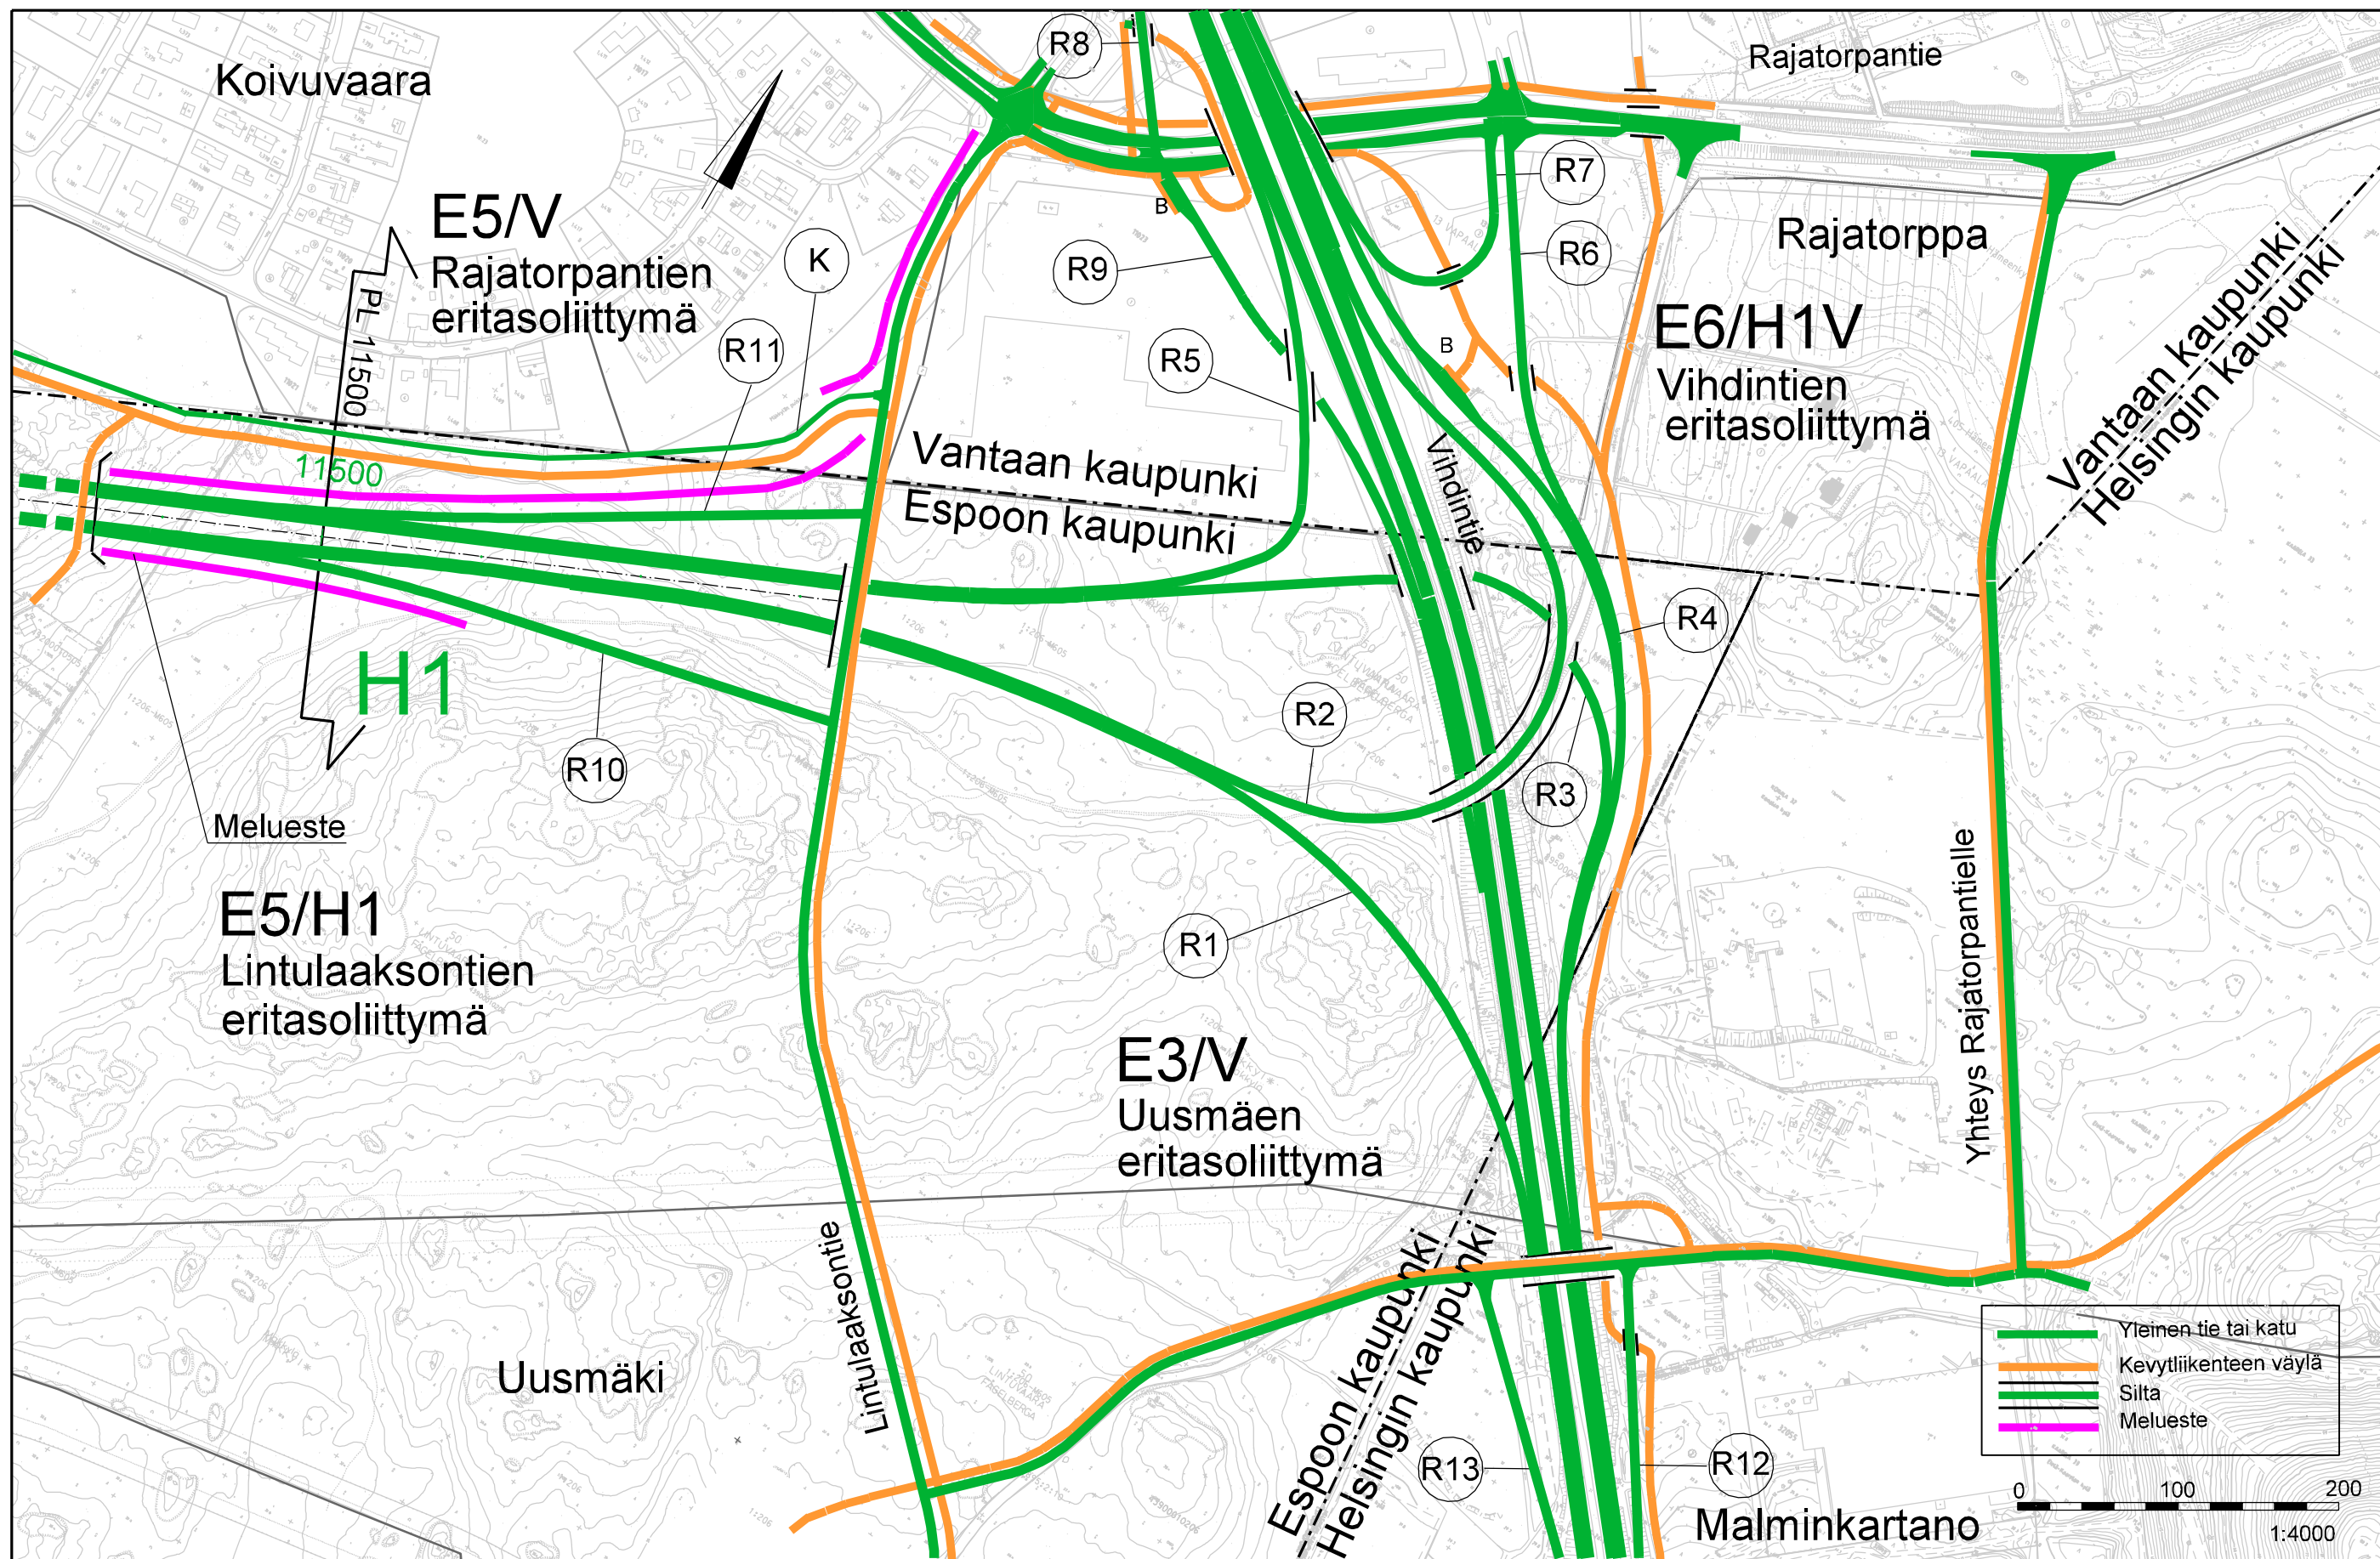

TIEHALLINTO
Uudenmaan tiepiiri



SCC VIATEK

JAAKKO PÖYRY INFRA
JP-Transplan

Kehä II välillä Turuntie - Hämeenlinnanväylä

YVA ja alustava yleissuunnitelma

Ve Vihdintie H1/H
Suunnitelmakartta plv. 11400-12200
Piir.no


kartta 3c

H1 ja H3

E5/H1
LINTULAAKSONTIEN
ERITASOLIITTYMÄ



E6/H1
VIHDINTIEN
ERITASOLIITTYMÄ

1:4000/1:800

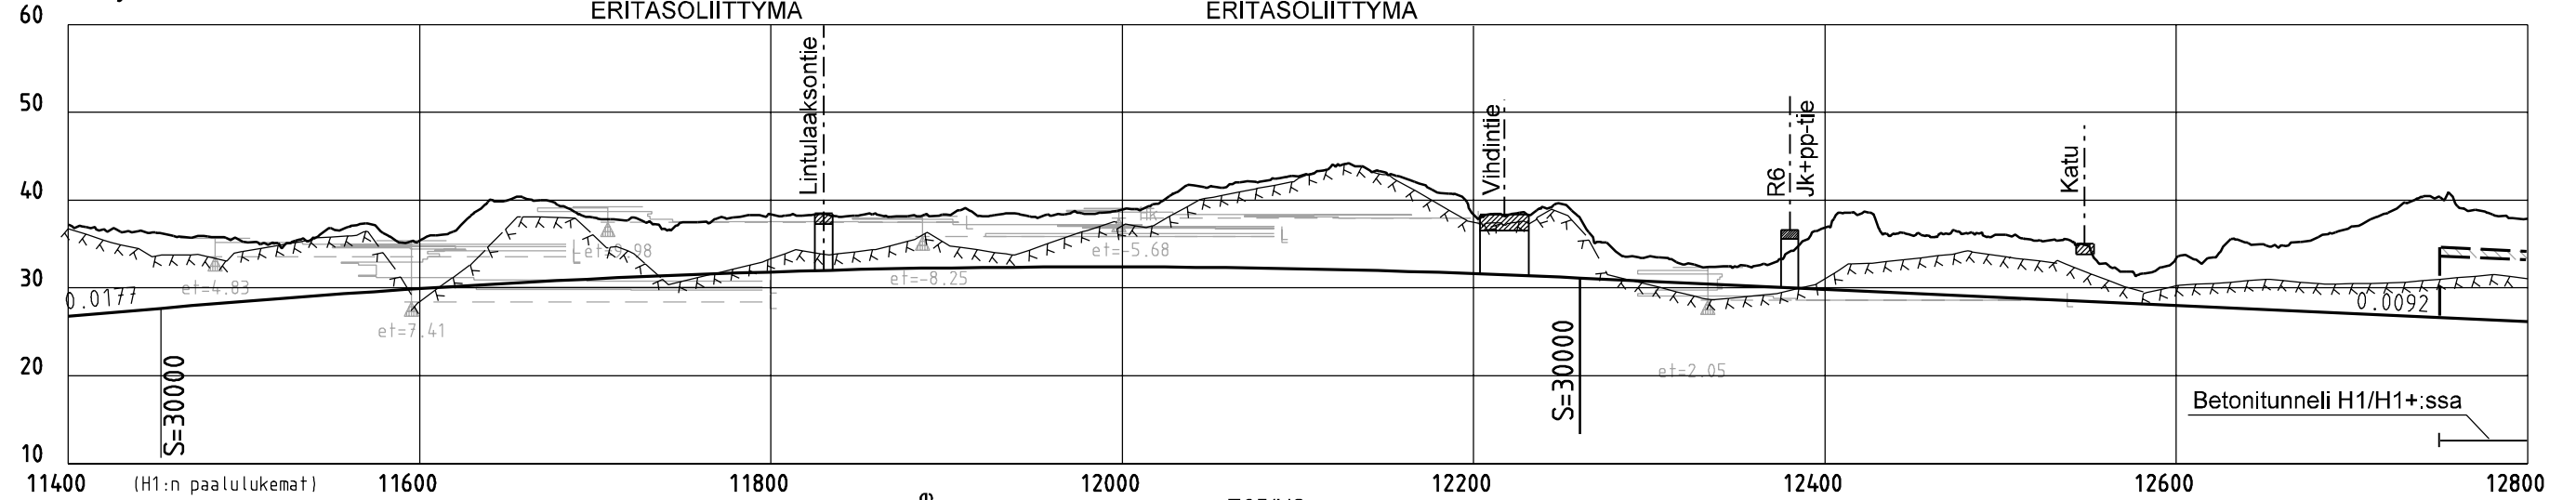

H2

E65/H2
VIHDINTIEN
ERITASOLIITTYMÄ

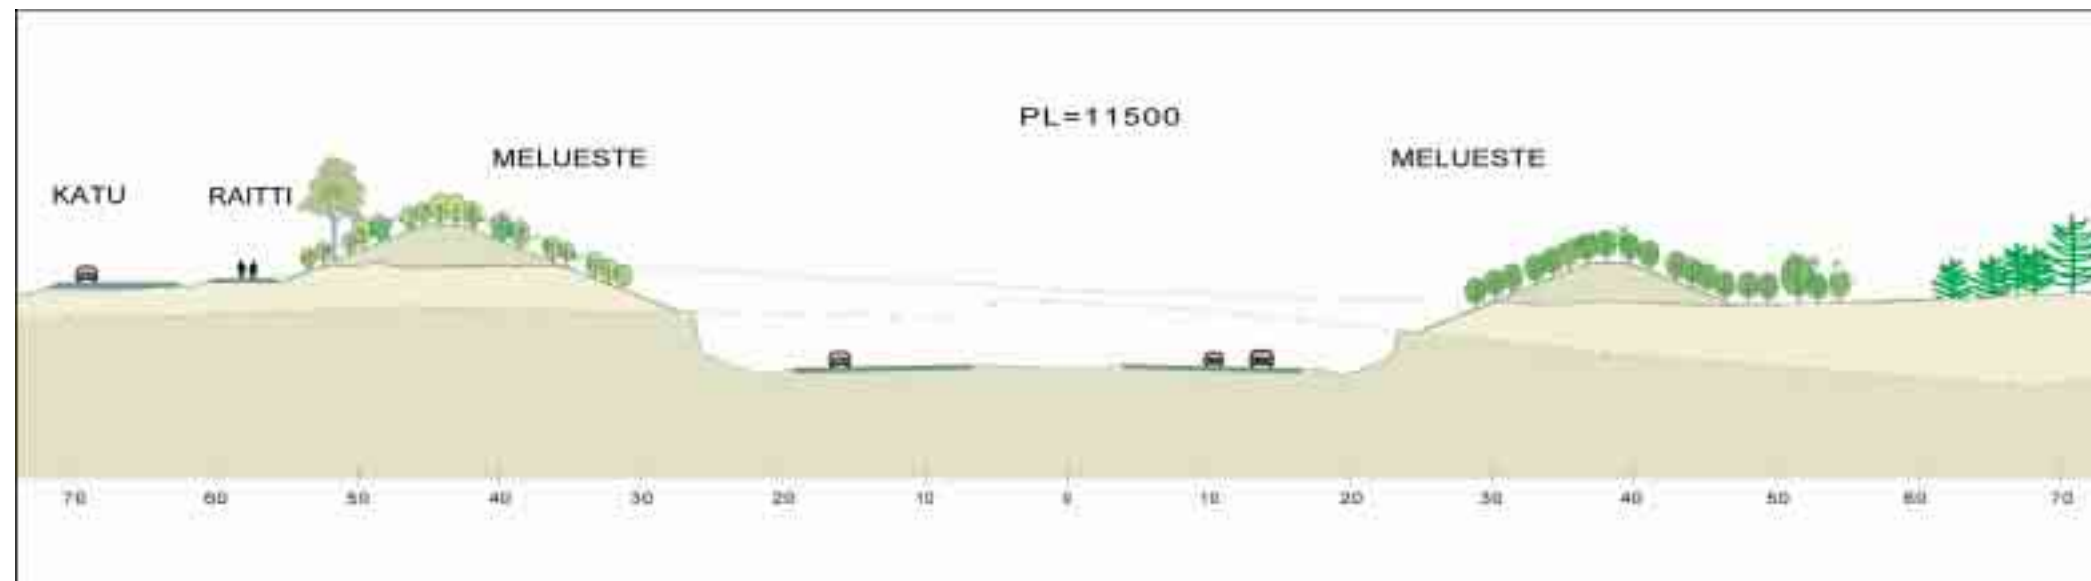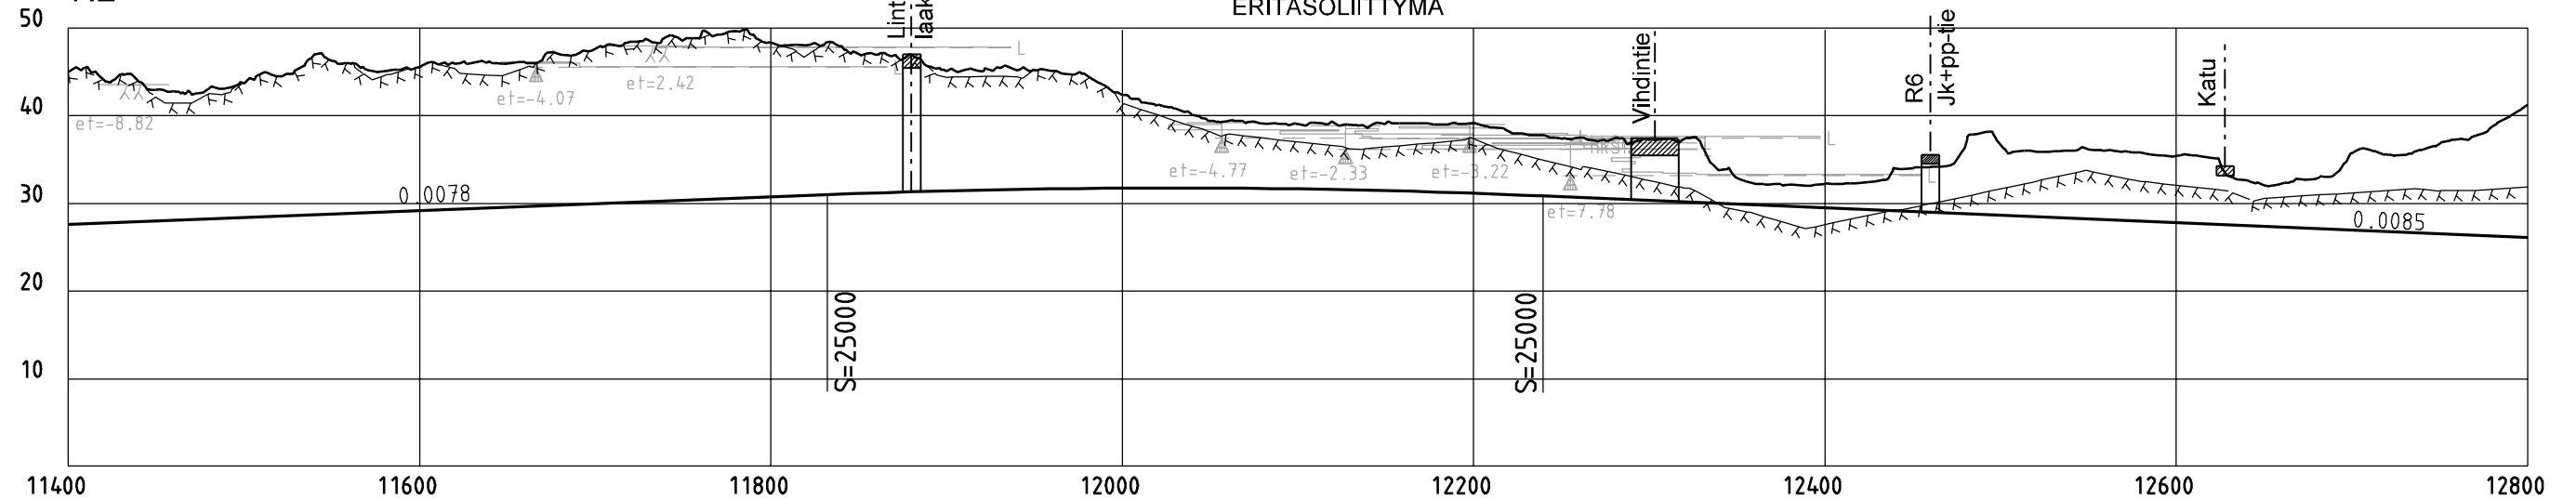

TIETÄLLÄ
Uudenmaan tiepiiri




SCC VIATEK

JAAKKO PÖYRY INFRA
JP-Transplan

Kehä II välillä Turuntie - Hämeenlinnanväylä
YVA ja alustava yleissuunnitelma

Ve Hämeenlinnanväylä
Pituusleikkaukset plv. 11400-12800
Piir.no

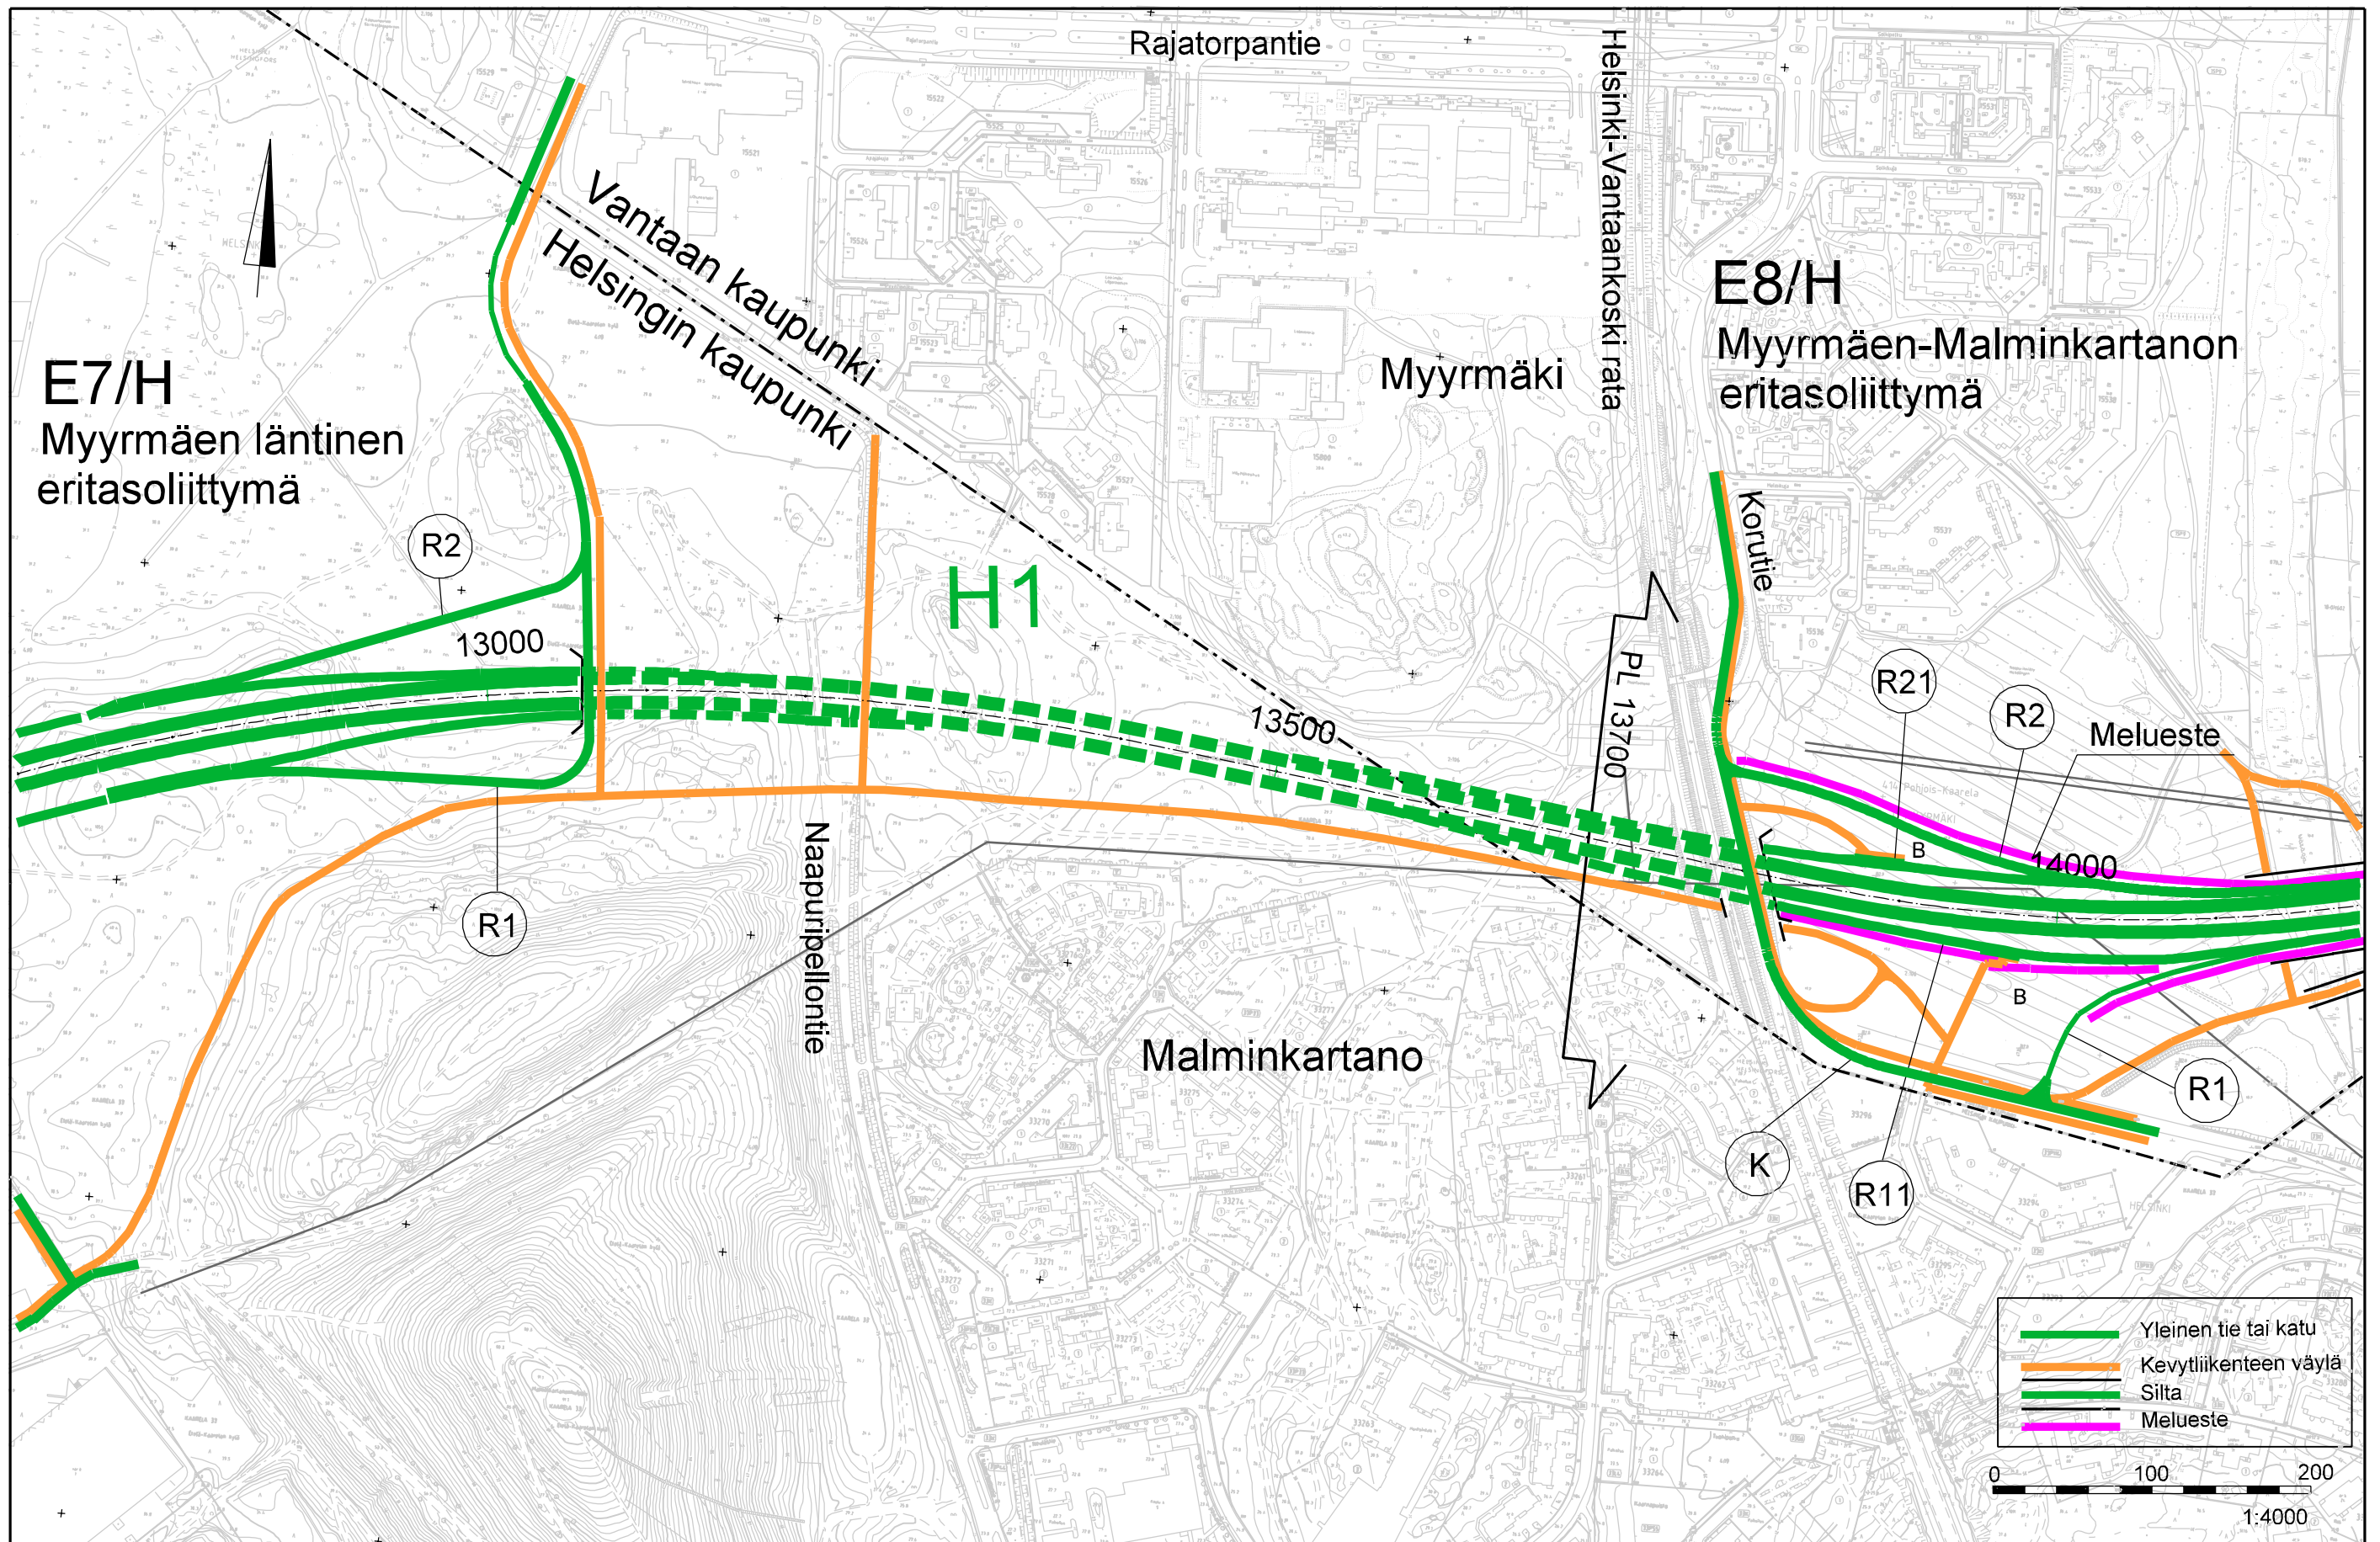

TIEHALLINTO
Uudenmaan tiepiiri



SCC VIATEK

JAAKKO PÖYRY INFRA
JP-Transplan

Kehä II välillä Turuntie - Hämeenlinnanväylä
YVA ja alustava yleissuunnitelma

kartta 4a

Ve Hämeenlinnanväylä H
Suunnitelmakartta plv. 12800-14200
Piir.no

