




TIEHALLINTO
Uudenmaan tiepiiri


SCC VIATEK

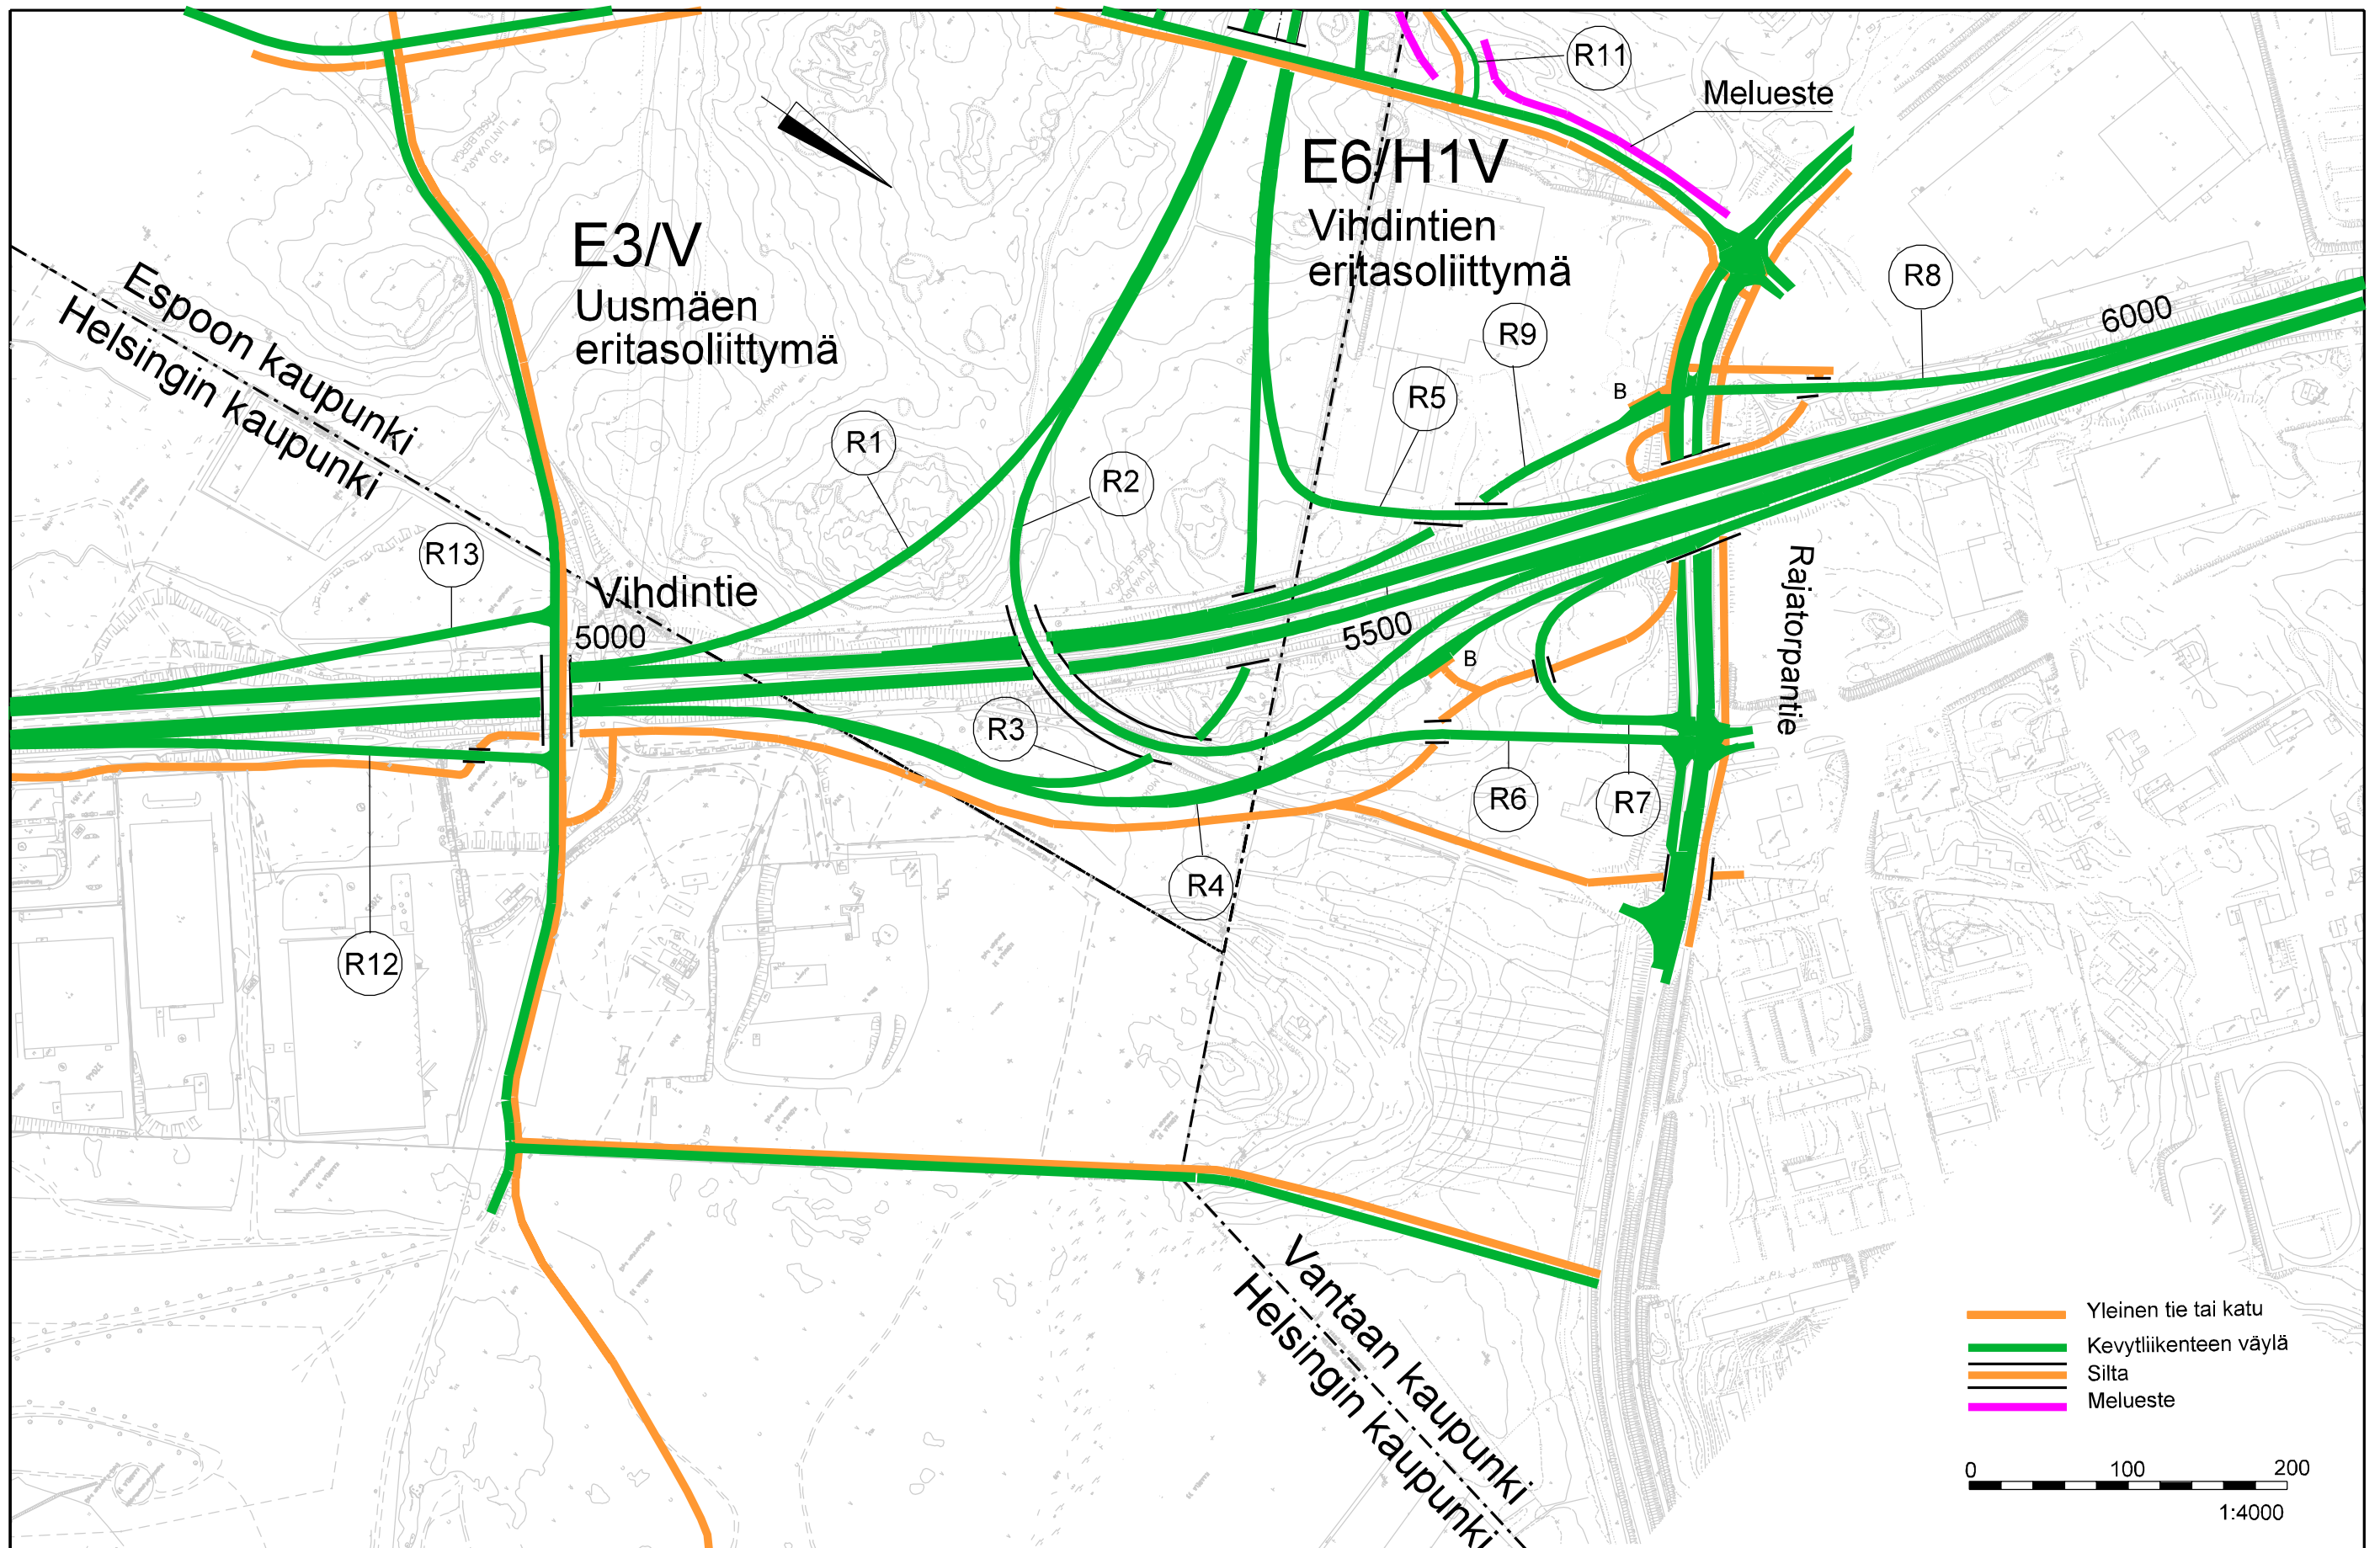

JAAKKO PÖYRY INFRA
JP-Transplan

Kehä II välillä Turuntie - Hämeenlinnanväylä
YVA ja alustava yleissuunnitelma

Ve Vihdintie
Vihdintien ja Kehä I:n eritasoliittymä
Piir.no

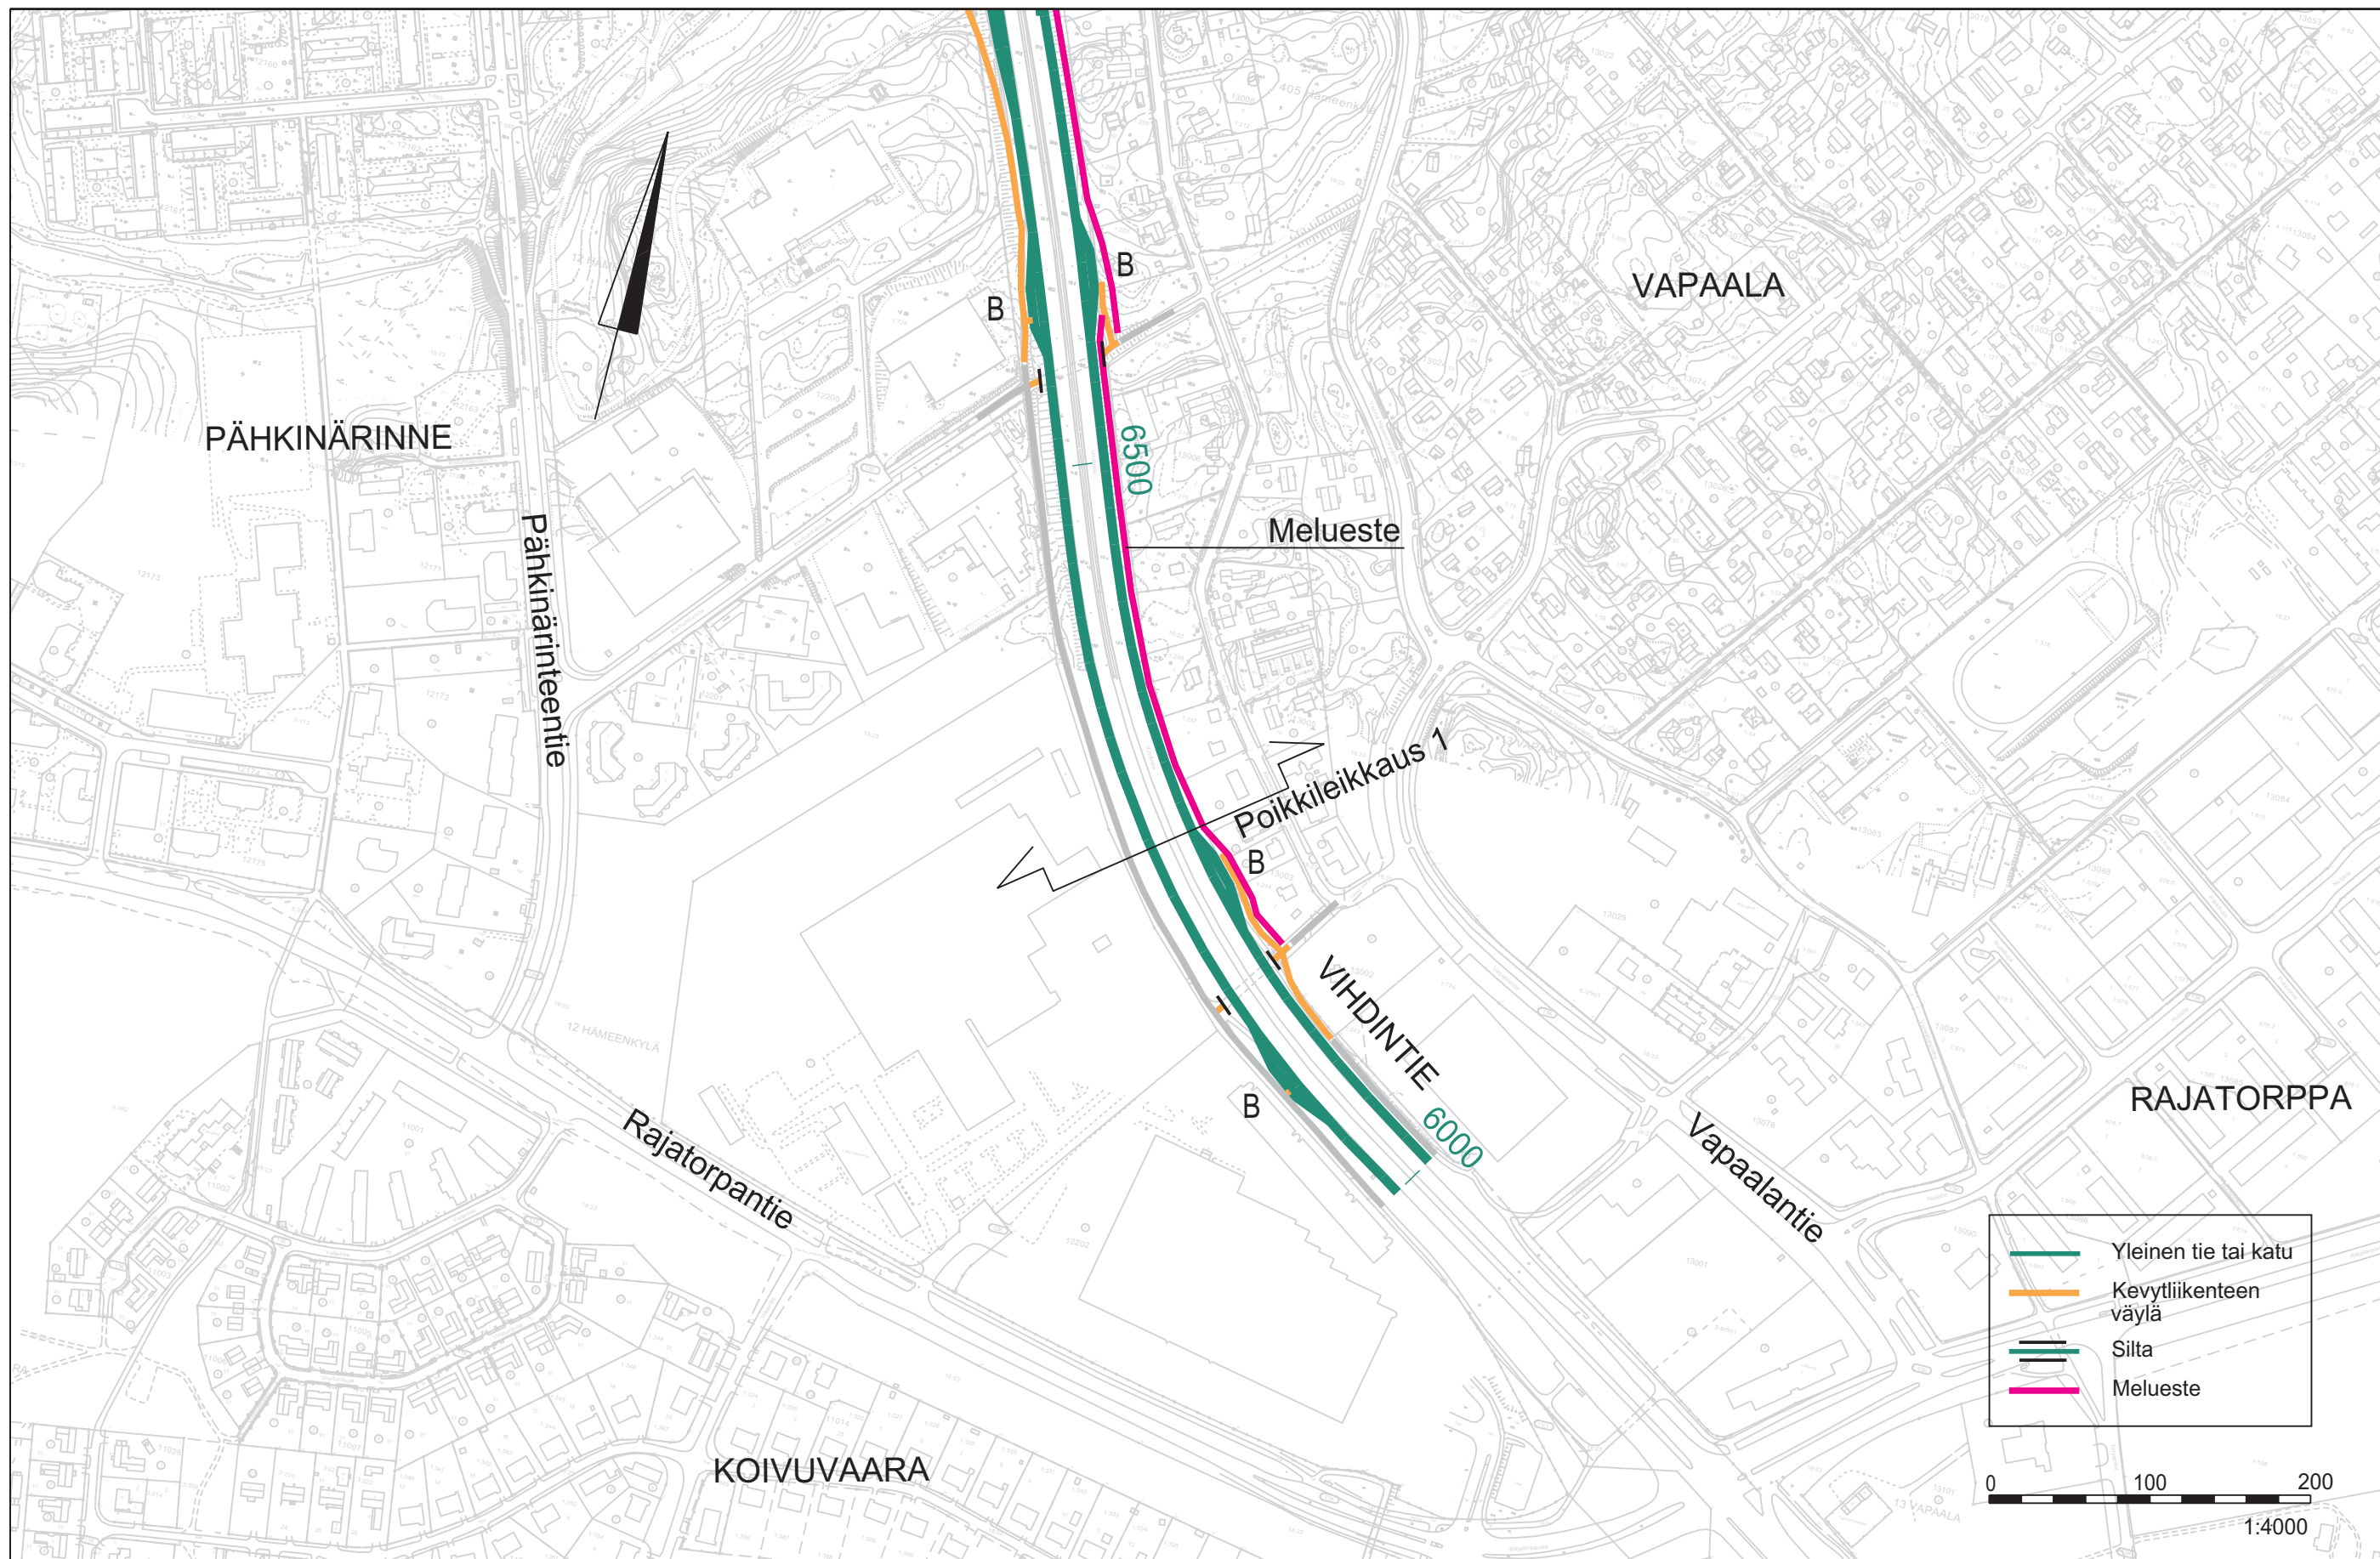

TIEHALLINTO
Uudenmaan tiepiiri



SCC VIATEK

JAAKKO PÖYRY INFRA
JP-Transplan


Kehä II välillä Turuntie - Hämeeninnänväylä
YVA ja alustava yleissuunnitelma

Ve V (Vihdintie)
Suunnitelmakartta plv.
Piir.no

POIKKILEIKKAUS 1



1:400

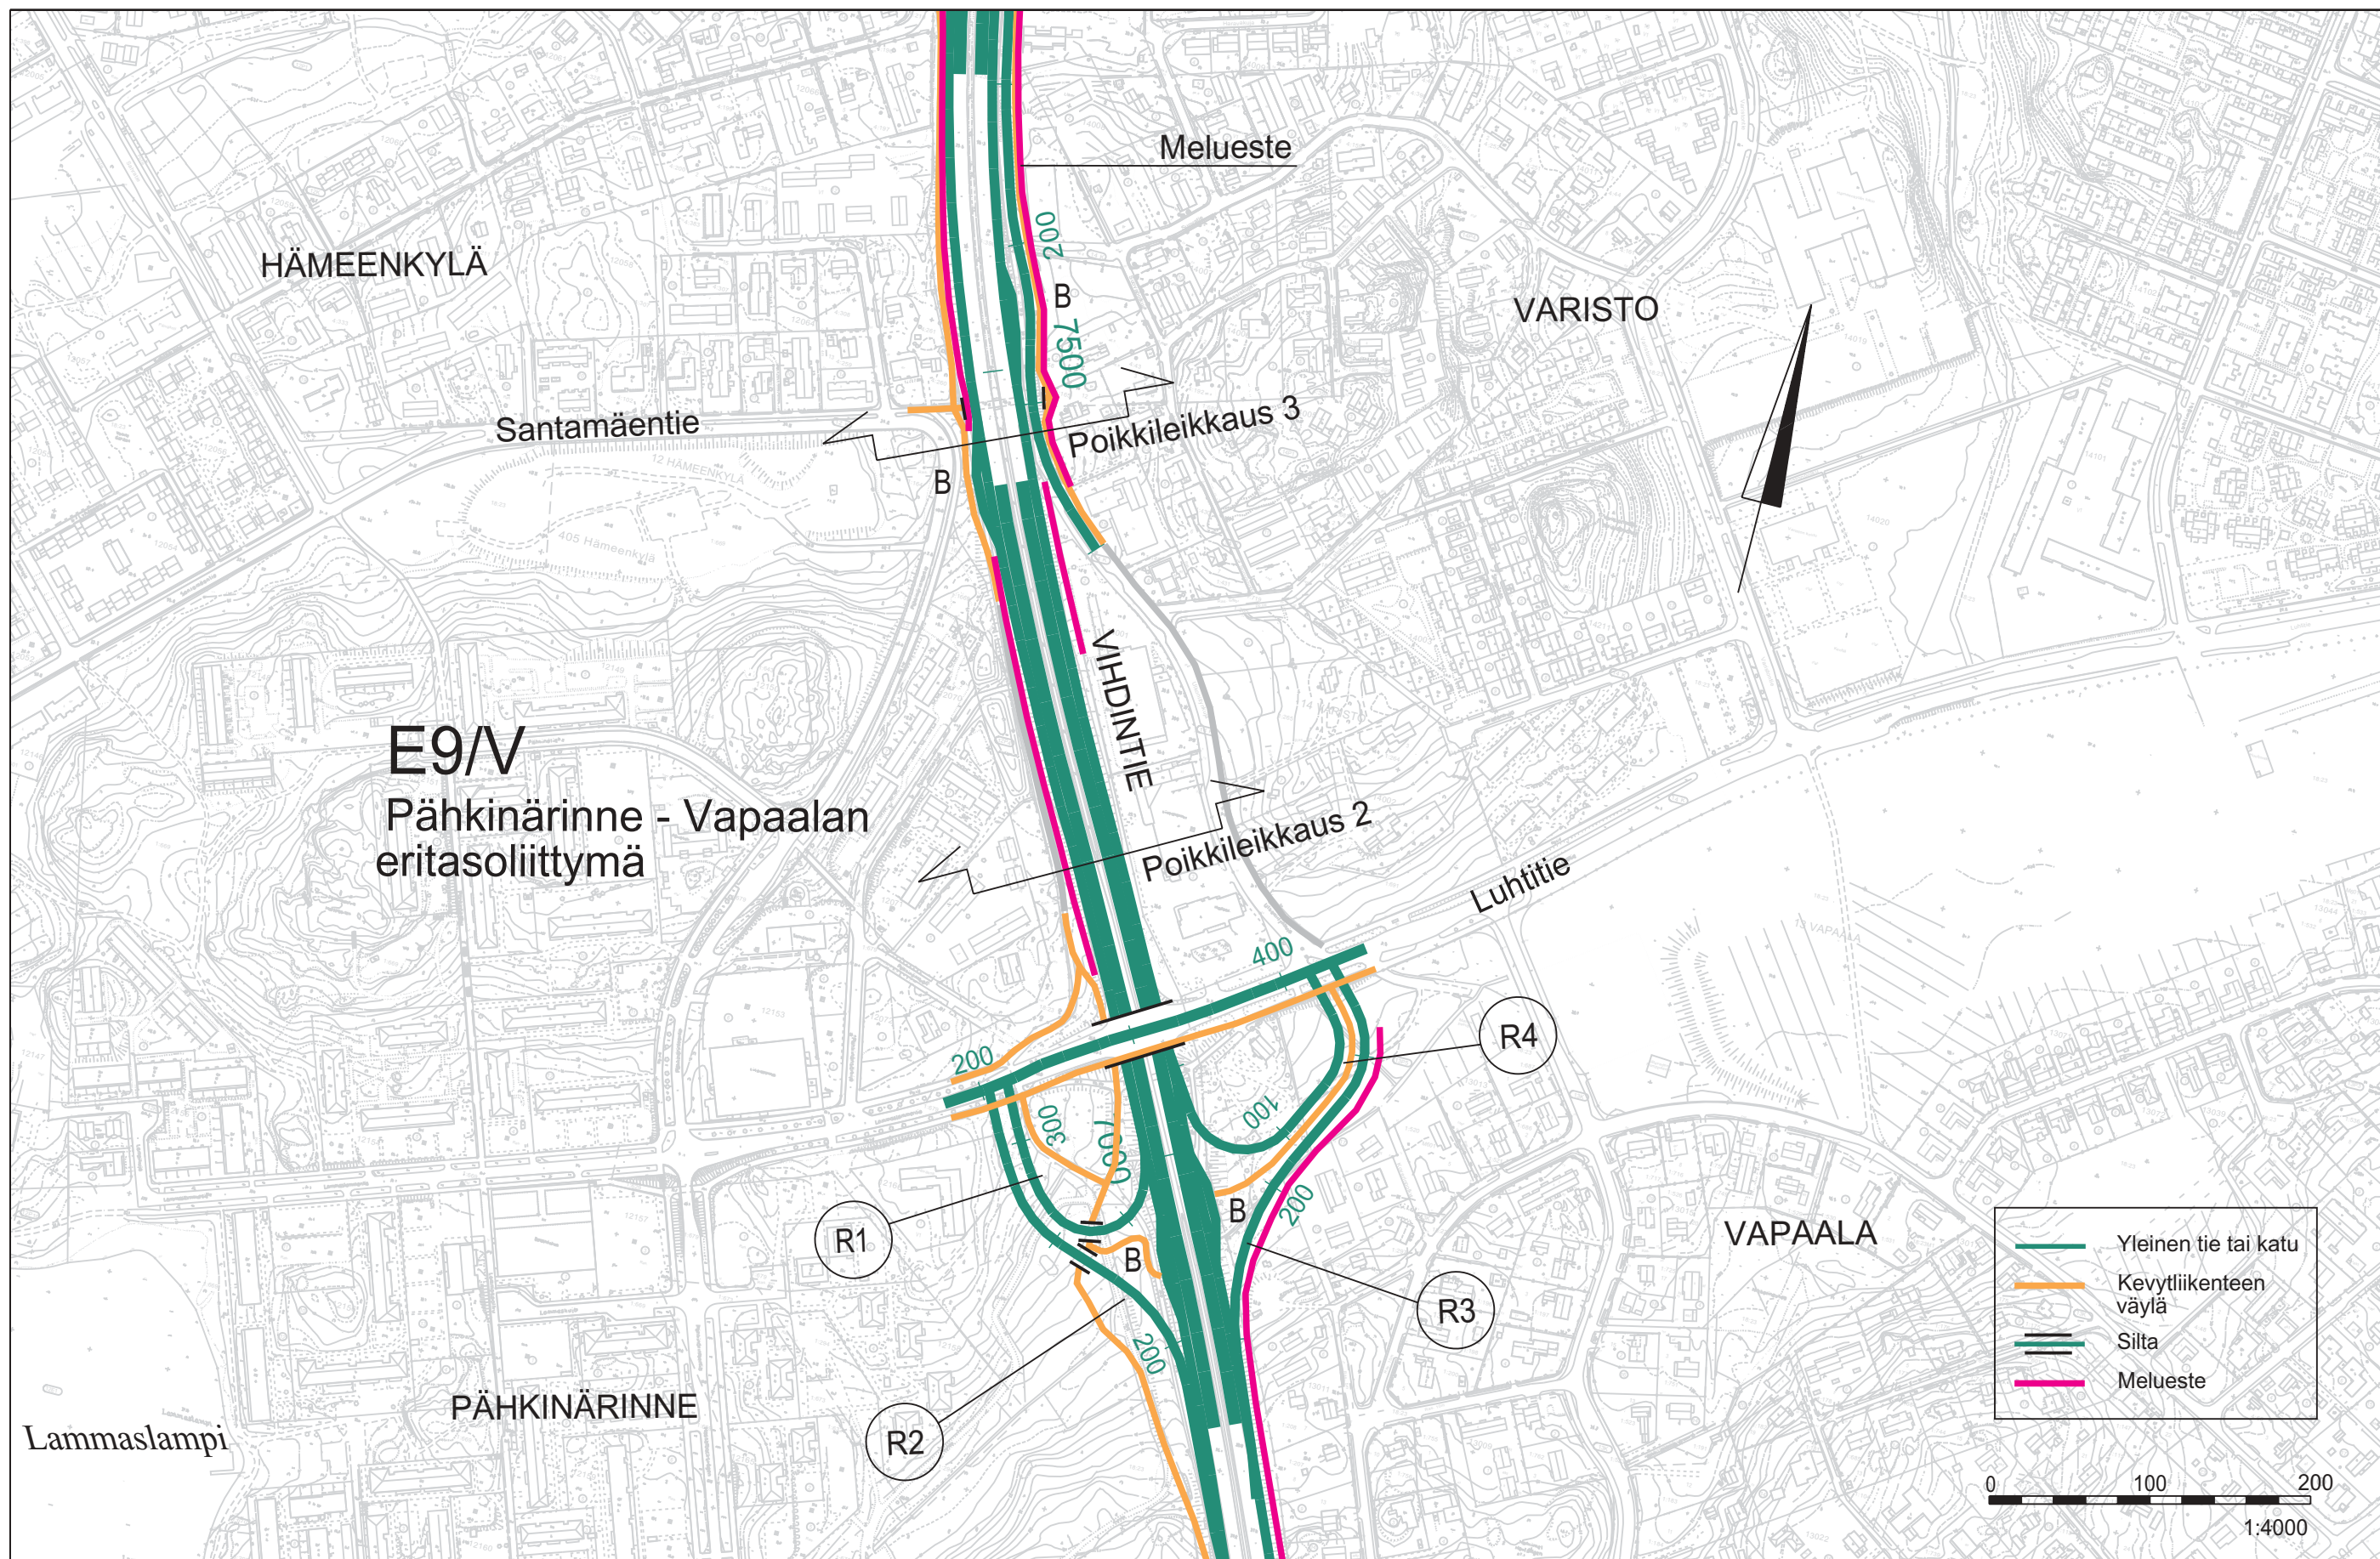

TIEHALLINTO
Uudenmaan tiepiiri



SCC VIATEK

JAAKKO PÖYRY INFRA
JP-Transplan

Kehä II välillä Turuntie - Hämeenlinnanväylä
YVA ja alustava yleissuunnitelma

Ve V (Vihdintie)
Suunnitelmakartta plv.
Piir.no

POIKKILEIKKAUS 2



1:400

POIKKILEIKKAUS 3

