



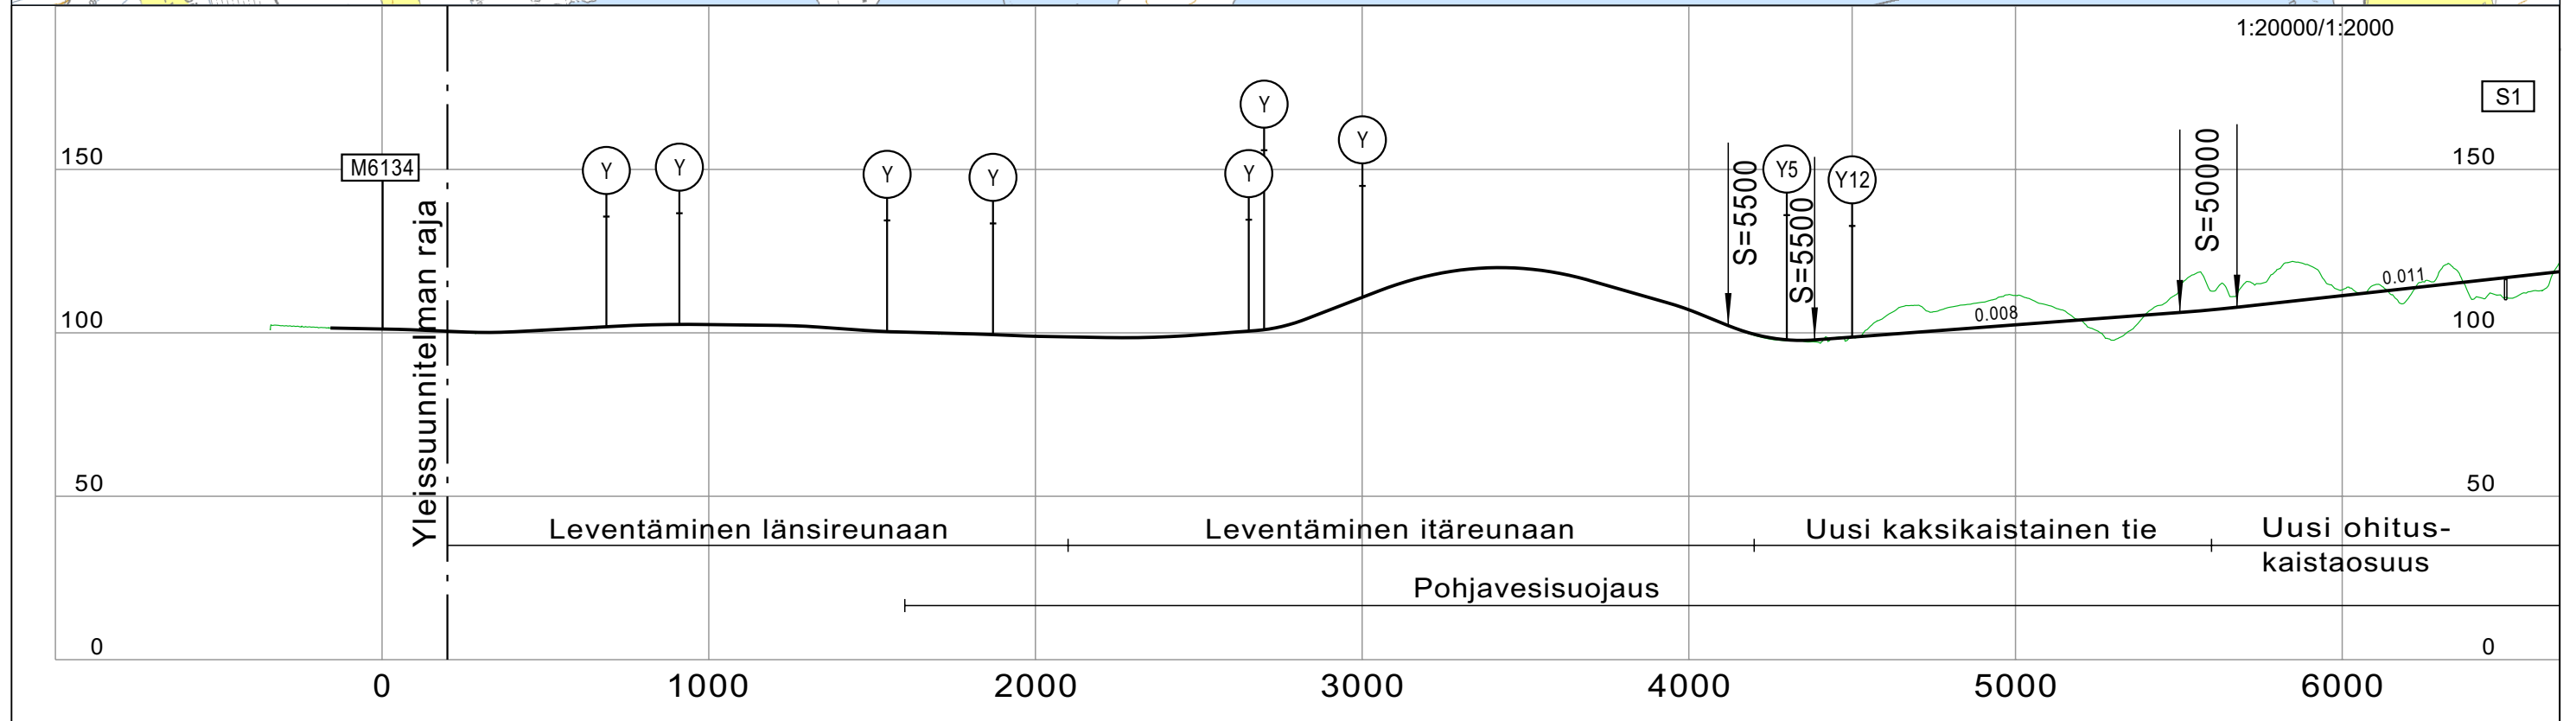

TIEHALLINTO
Hämeen tiepiiri



2004

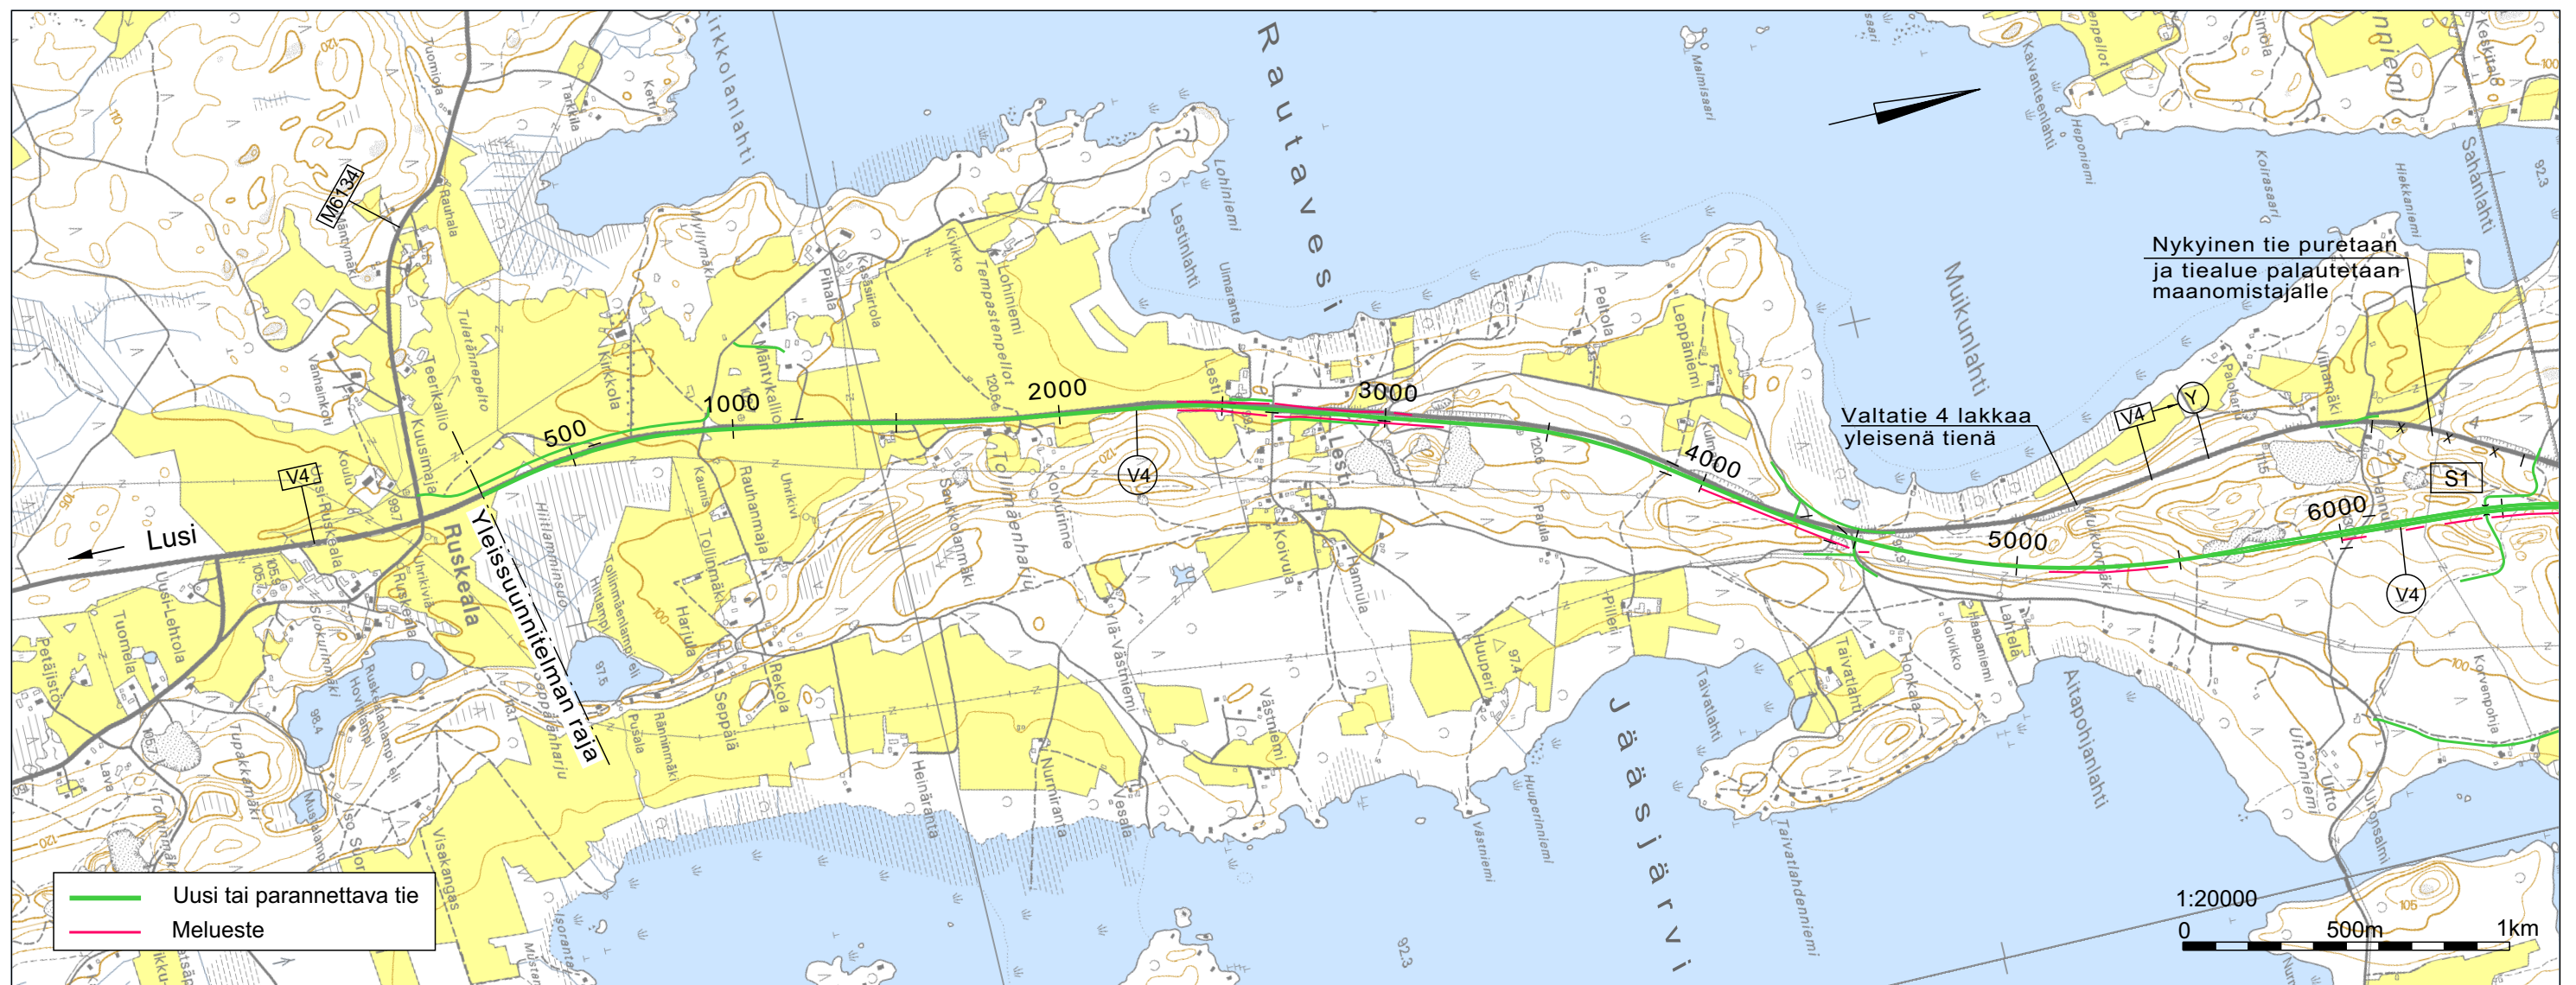

VIATEK

Valtatie 4:n parantaminen välillä Hartola - Oravakivensalmi
Yleissuunnitelma

Yleiskartta
Pituusleikkaus
plv 200 - 6500
piir. nro 8

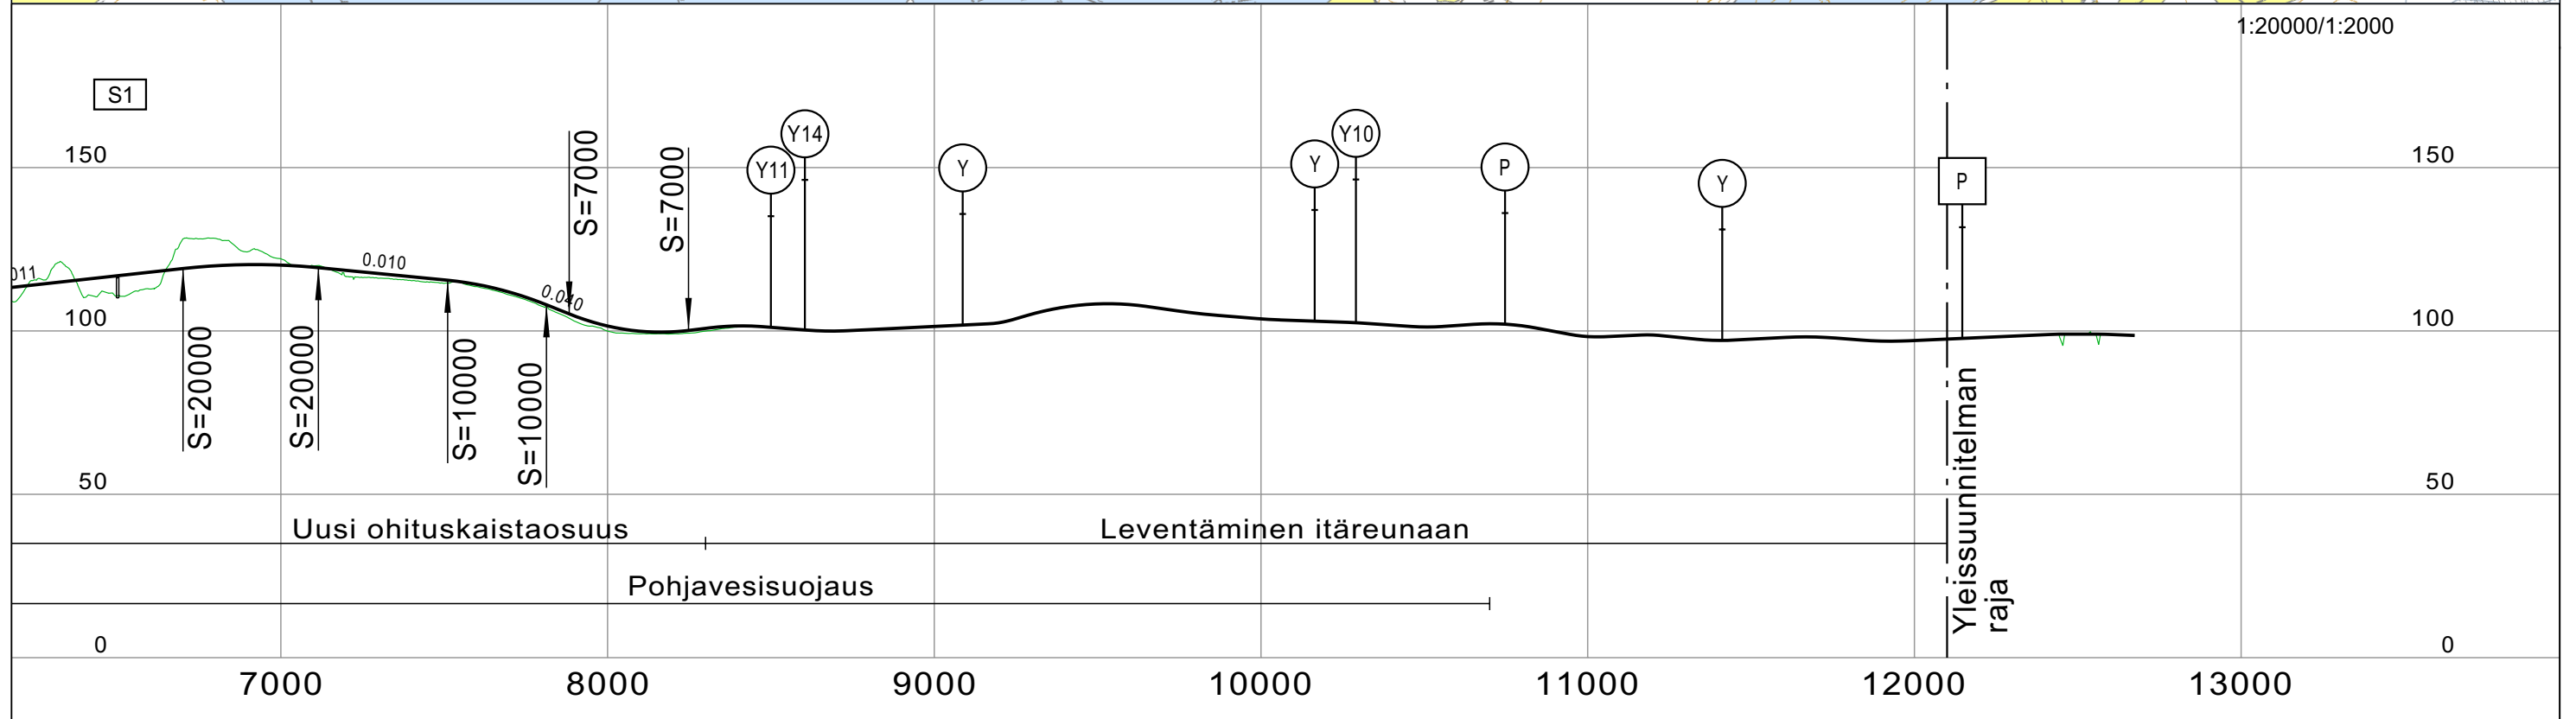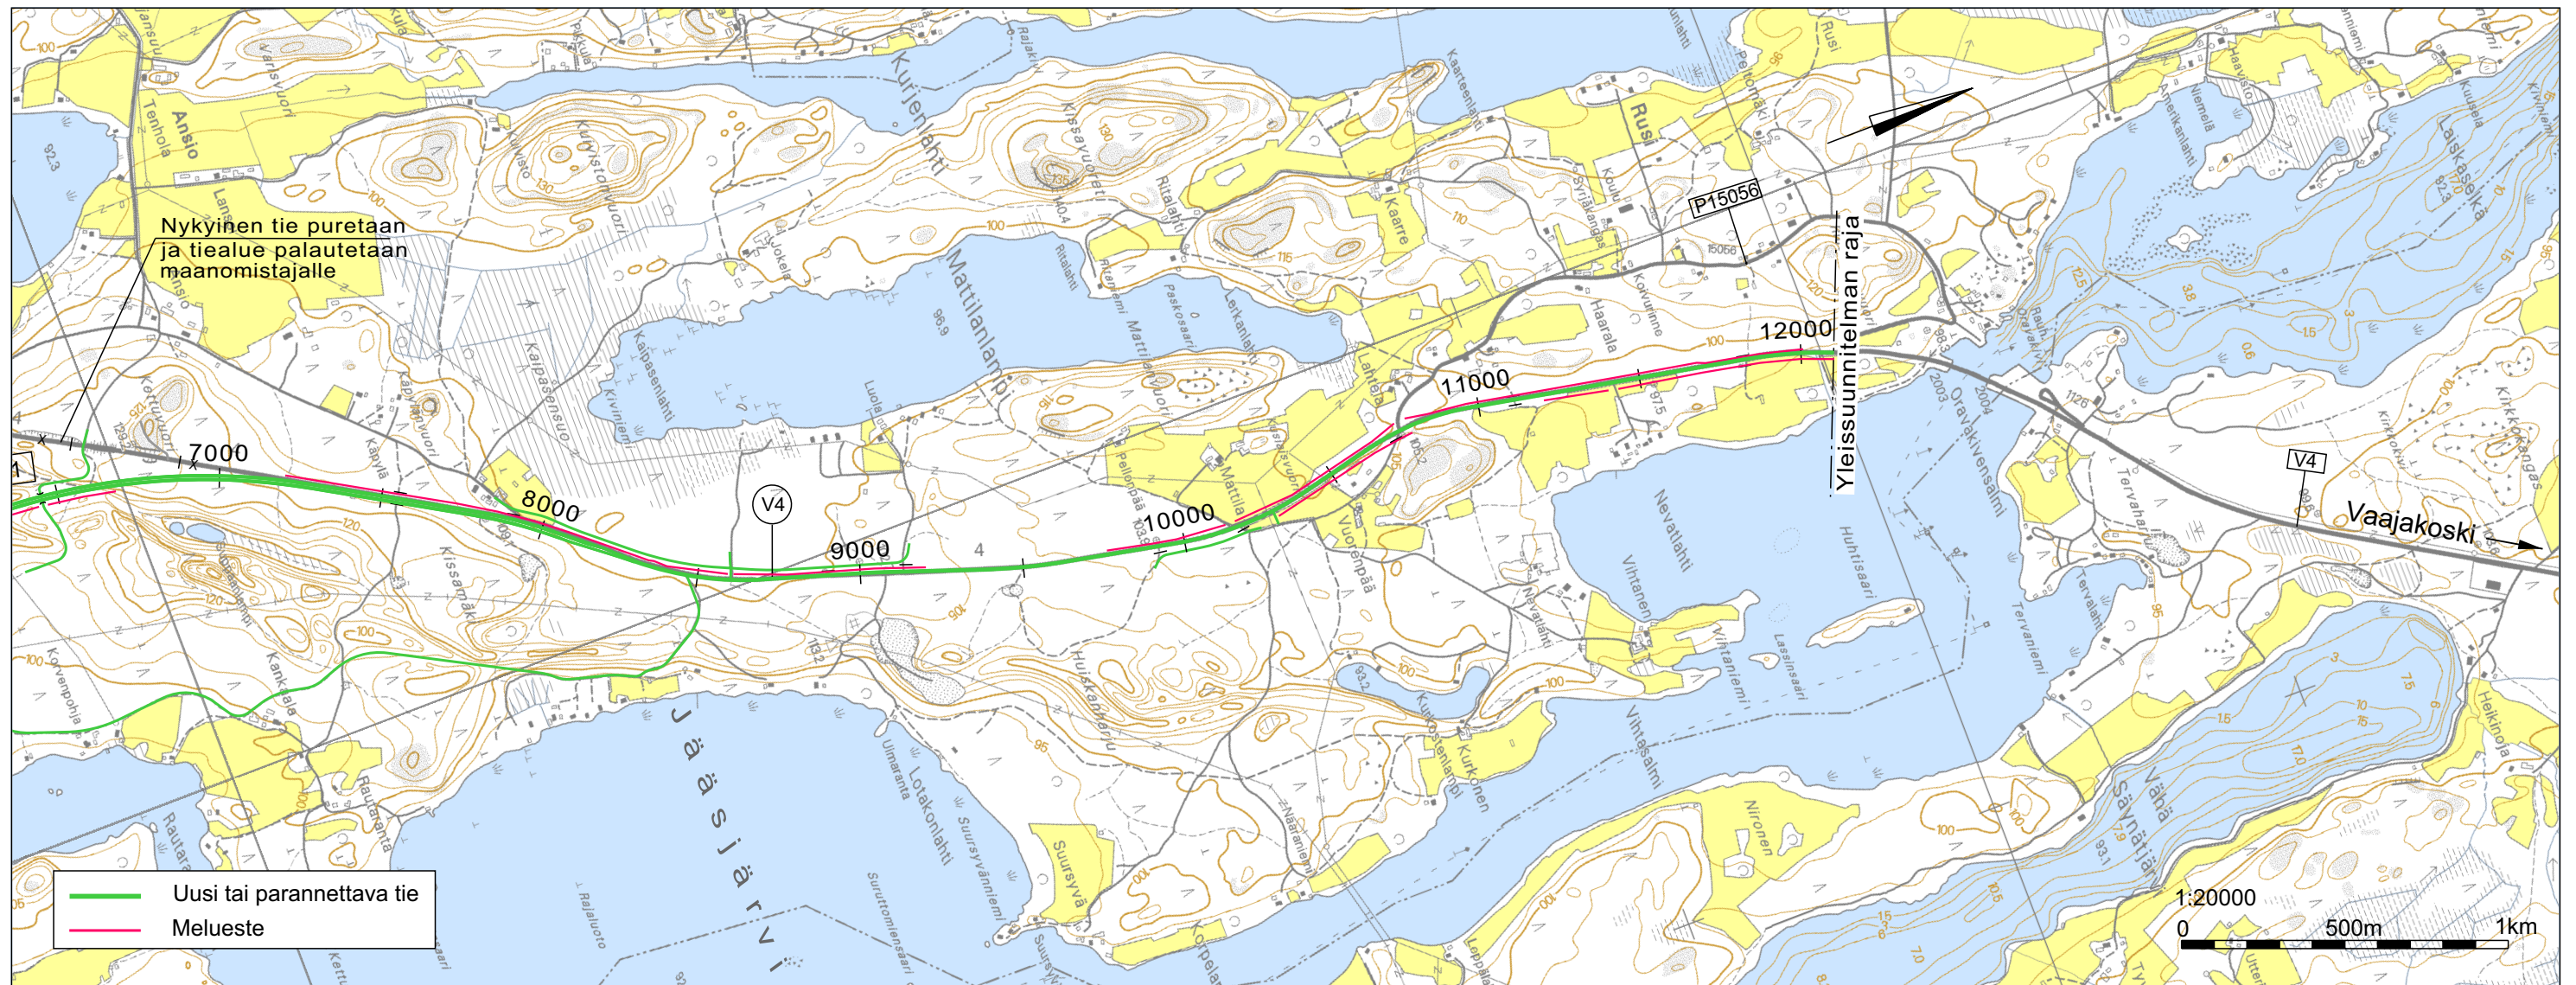

TIEHALLINTO
Hämeen tiepiiri



2004





VIATEK

Valtatie 4:n parantaminen välillä Hartola - Oravakivensalmi
Yleissuunnitelma

Yleiskartta
Pituusleikkaus
plv 6500 - 12100
piir. nro 9

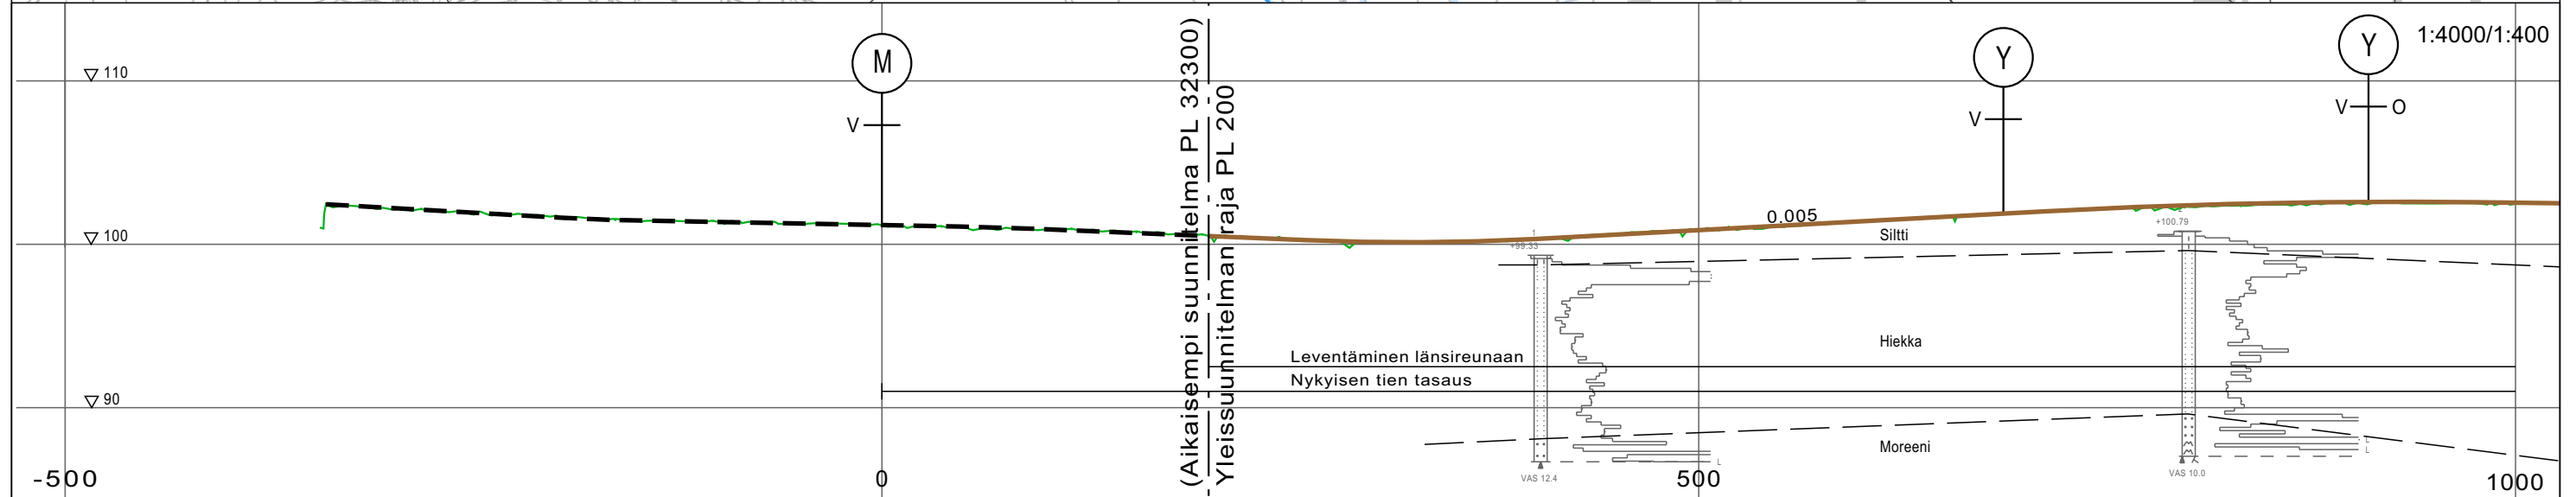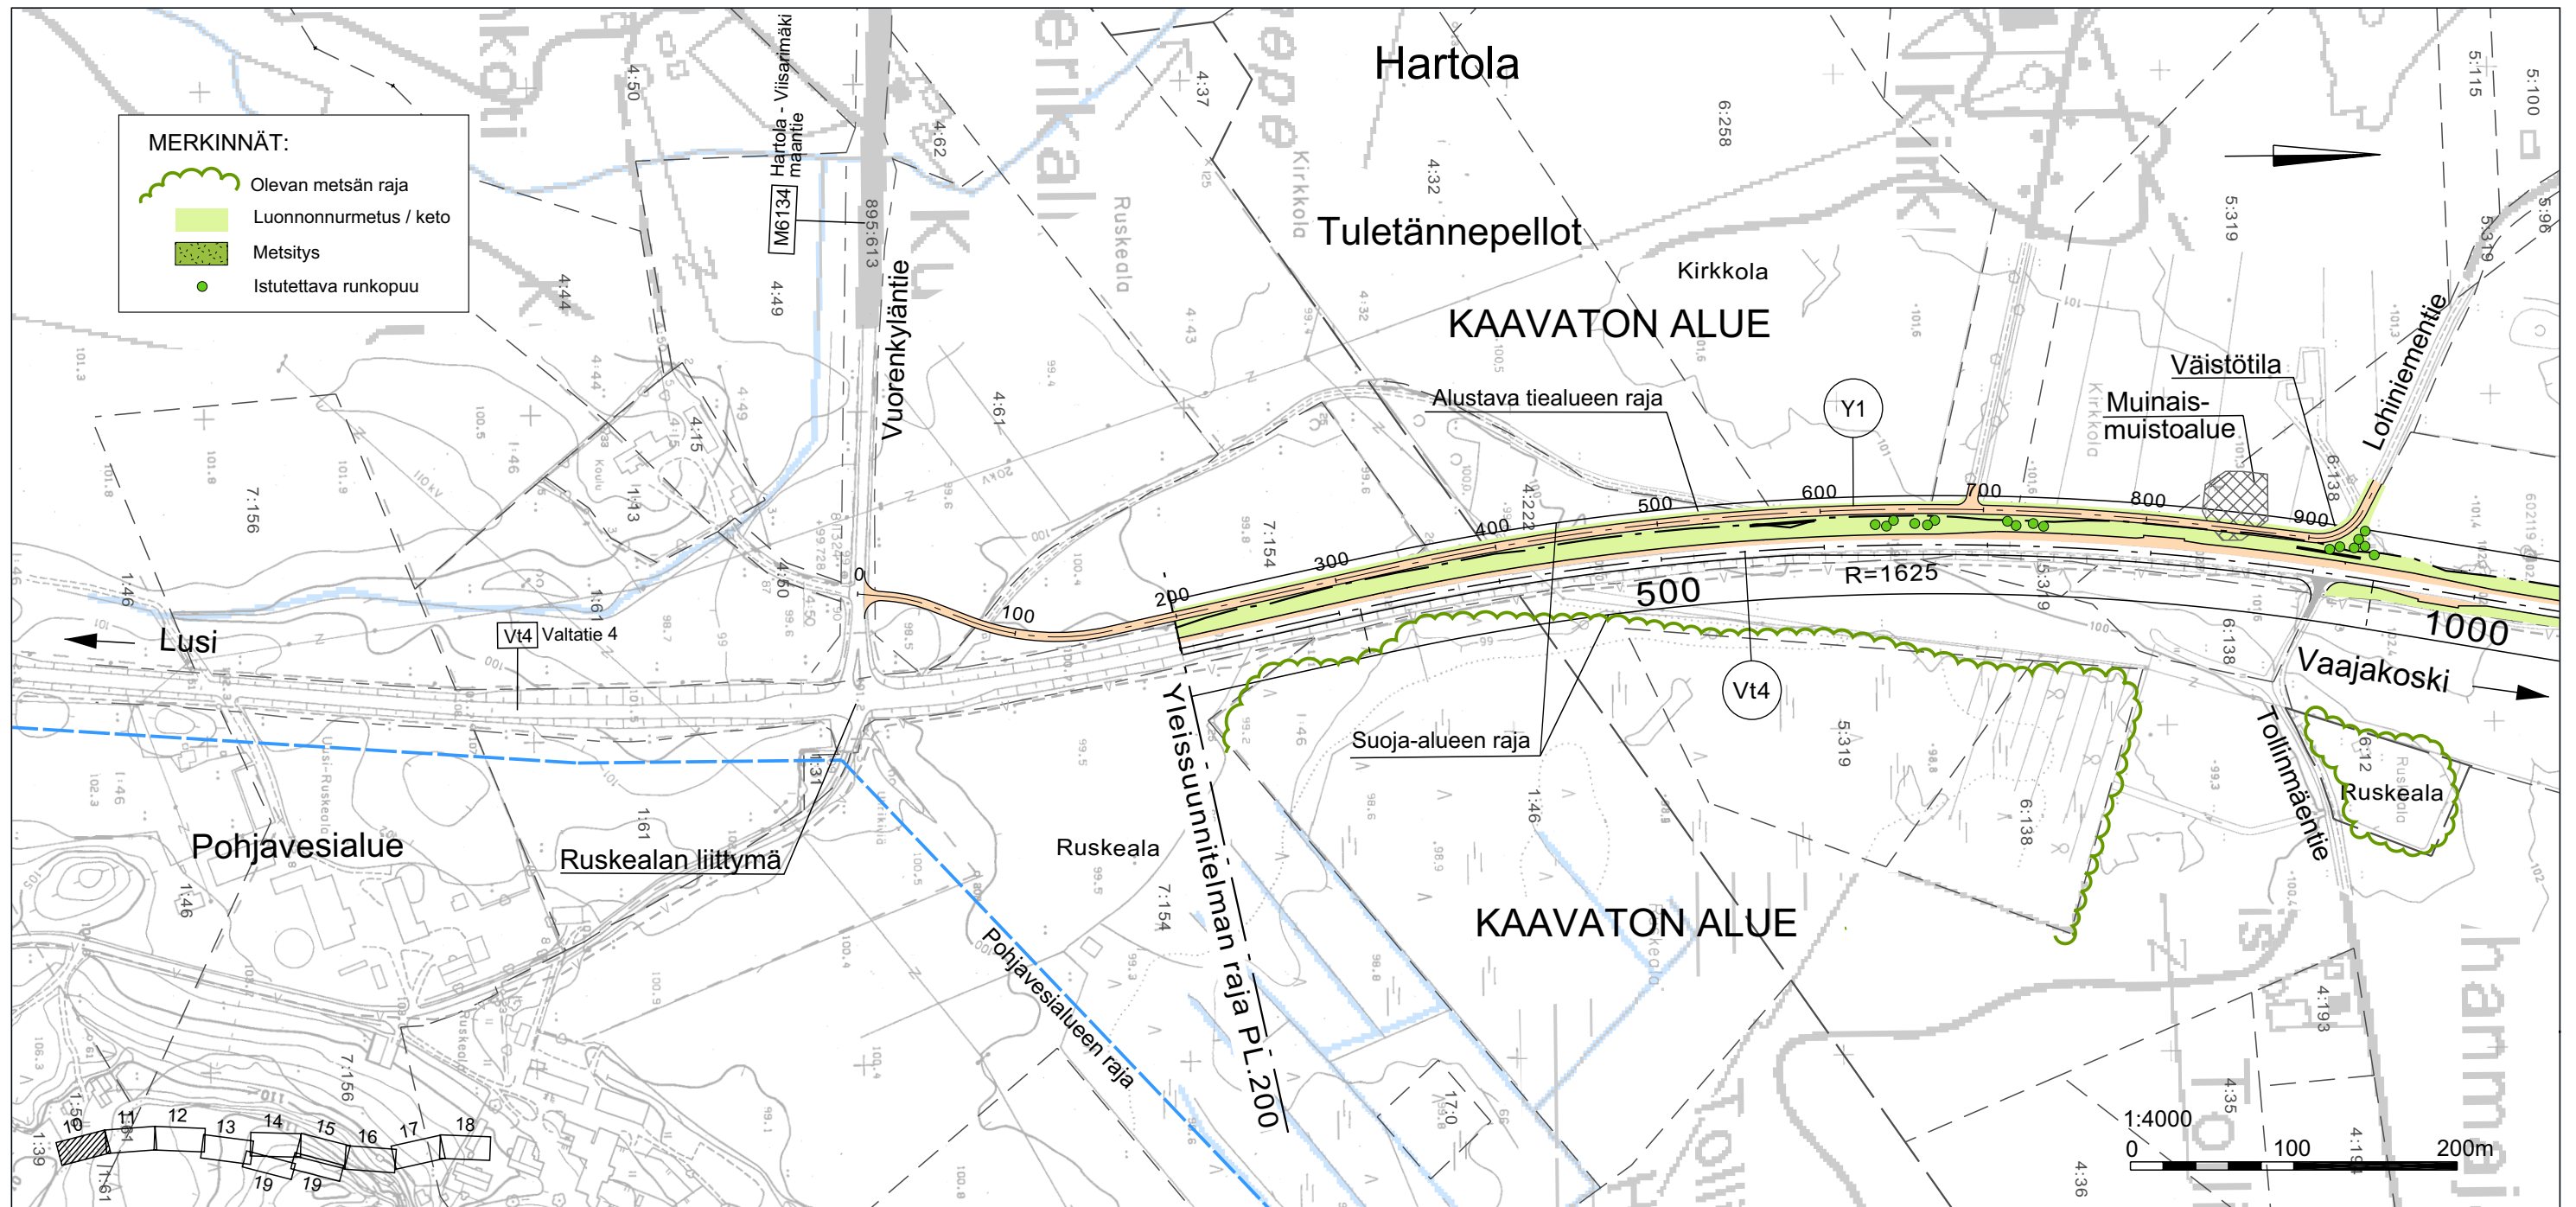

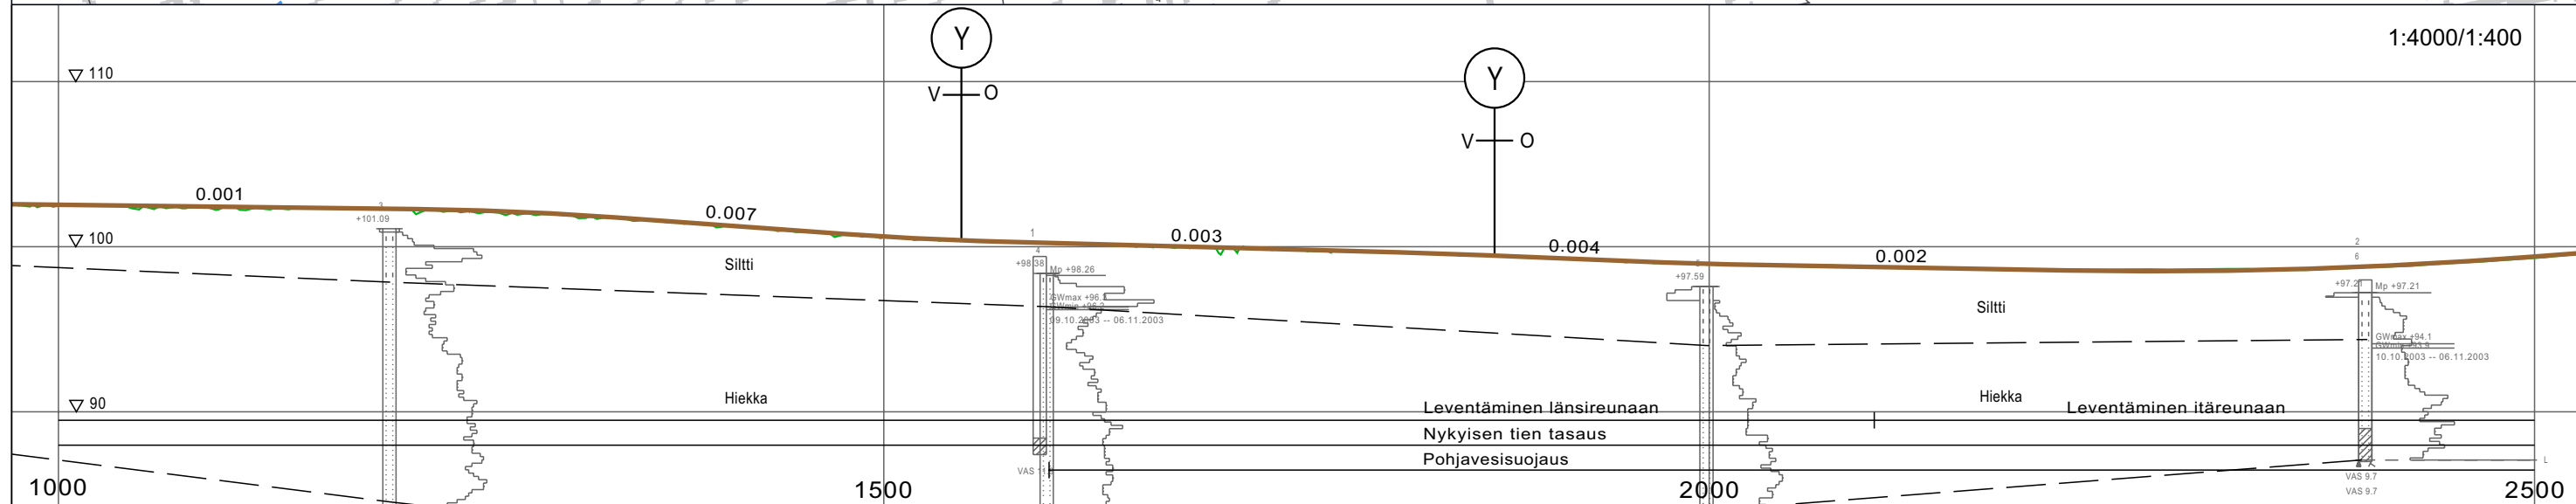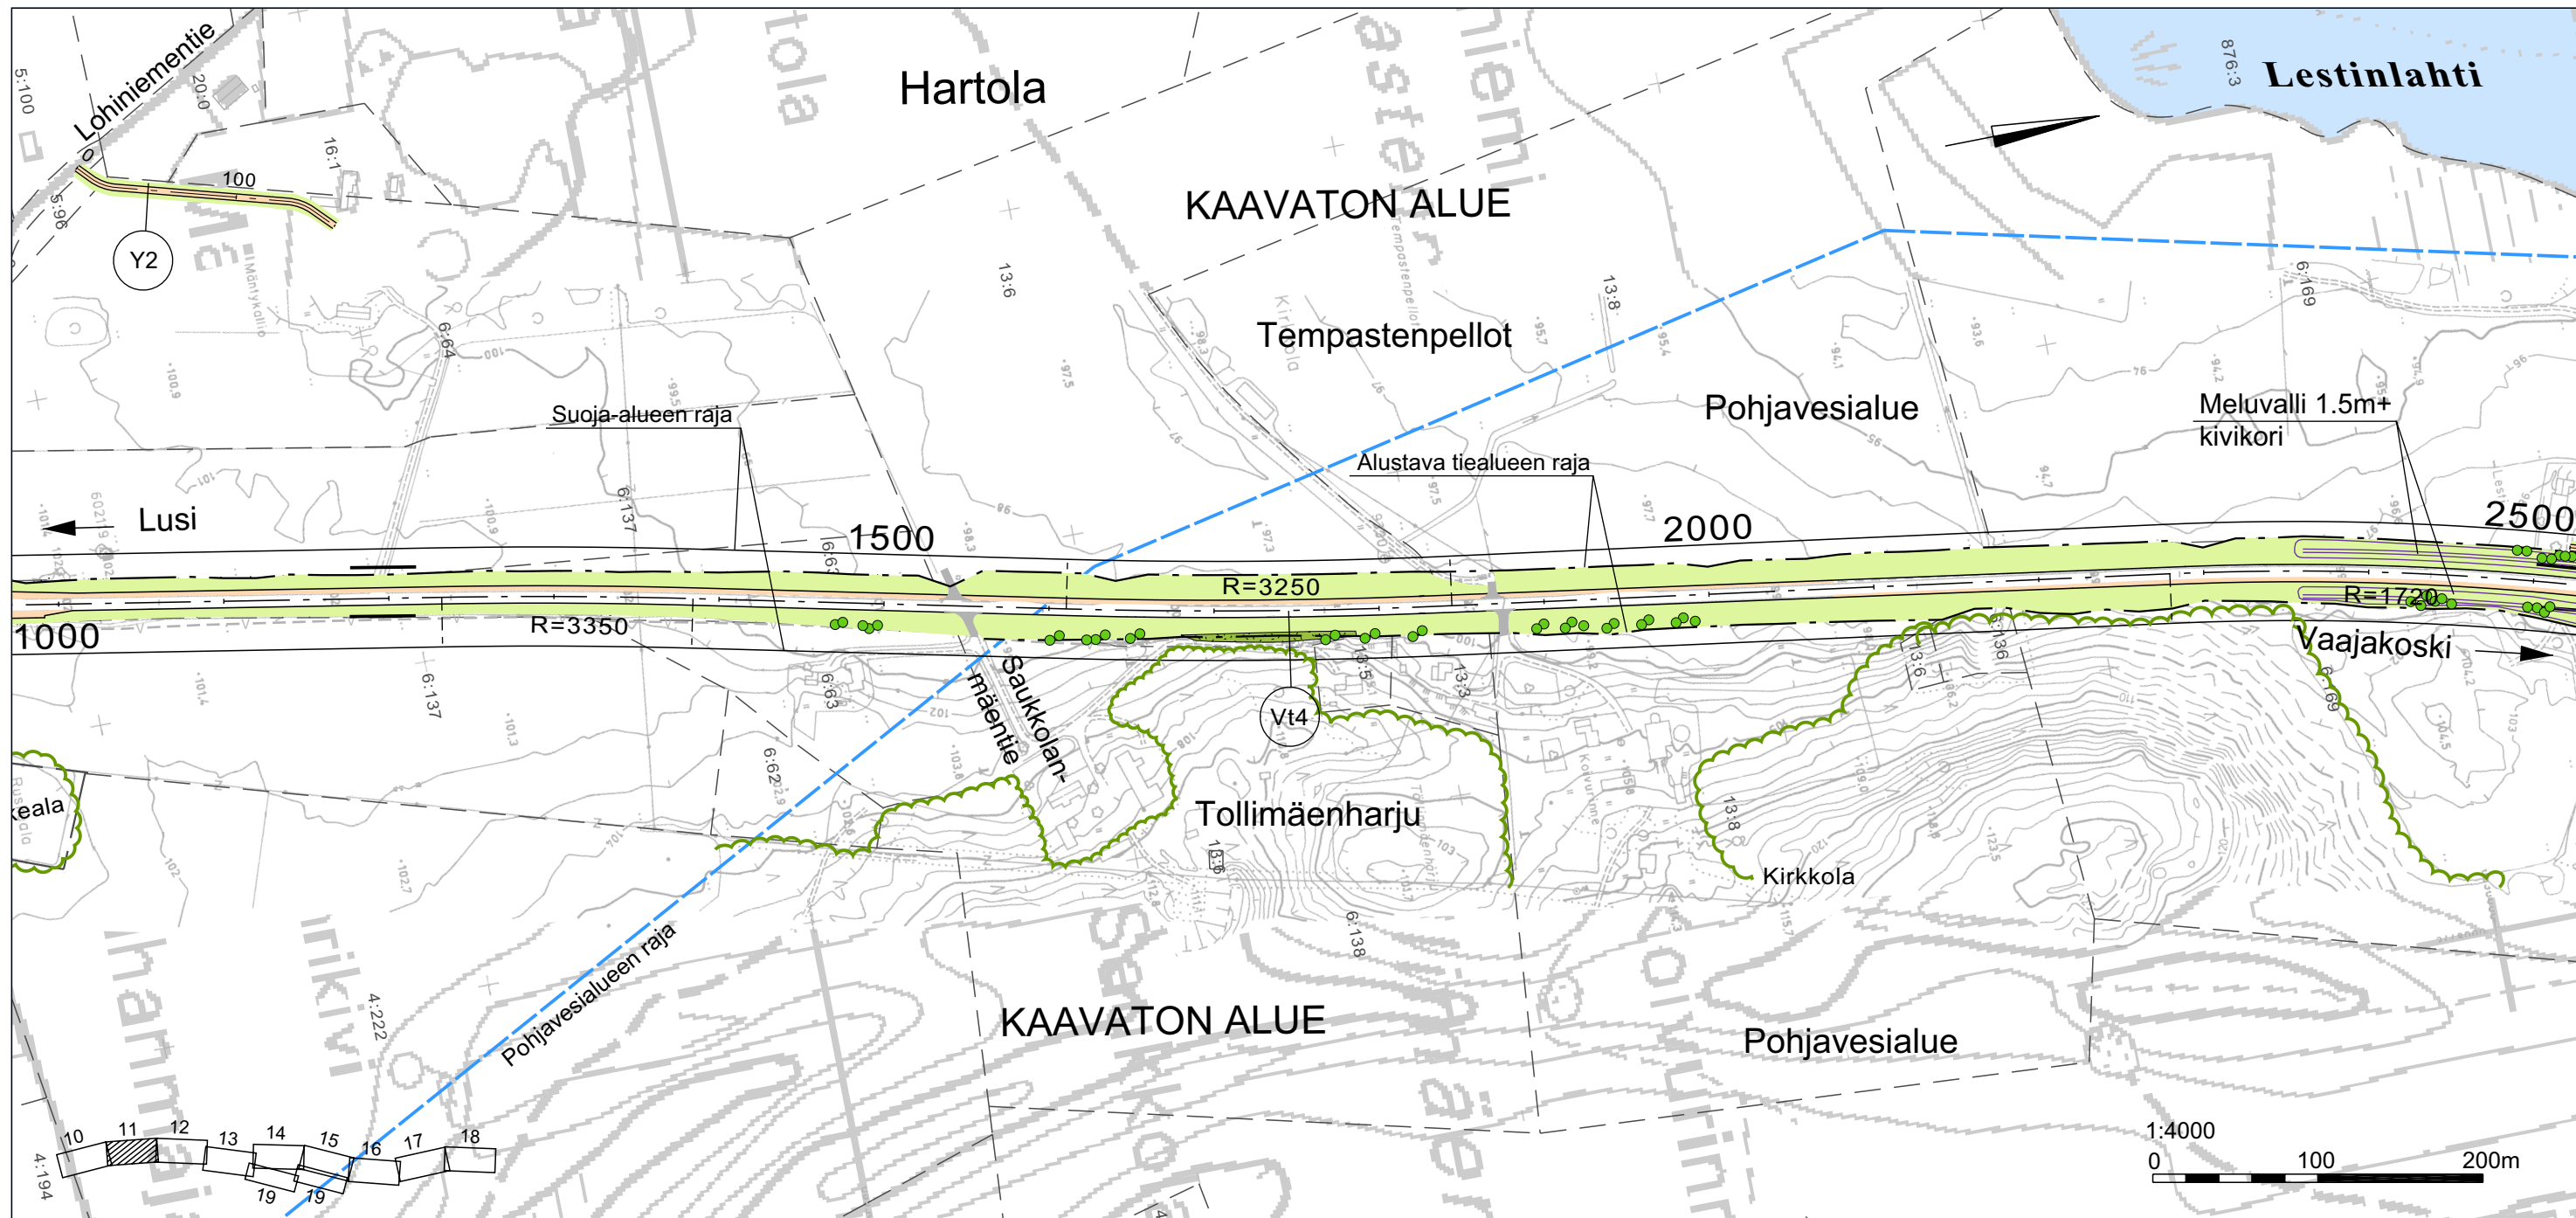

TIEHALLINTO
Hämeen tiepiiri



2004



VIATEK

Valtatie 4:n parantaminen välillä Hartola - Oravakivensalmi
Yleissuunnitelma

Suunnitelmakartta
Pituusleikkaus
plv. 1000 - 2500
piir. nro 11

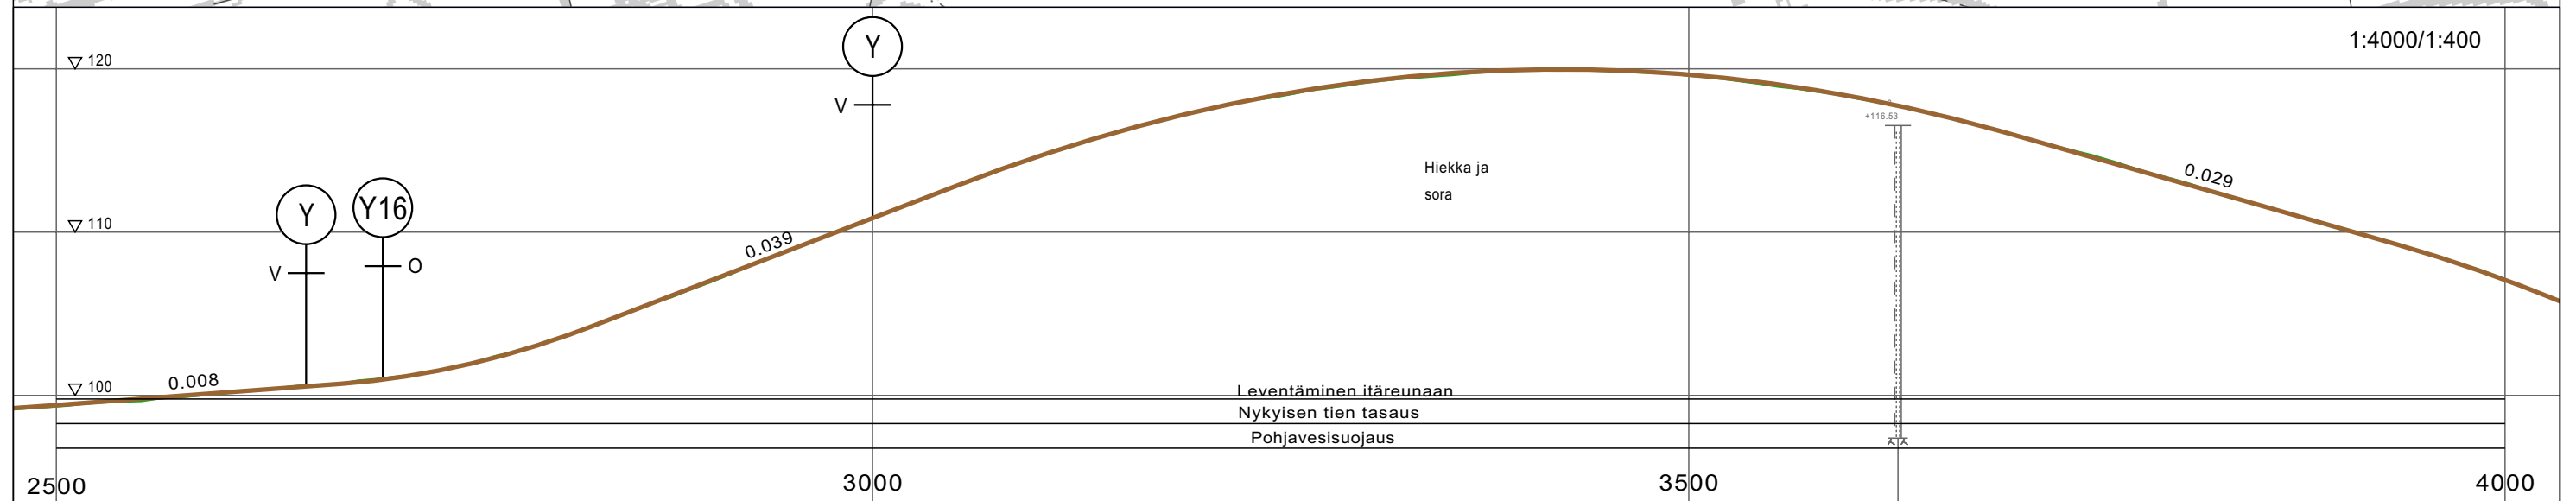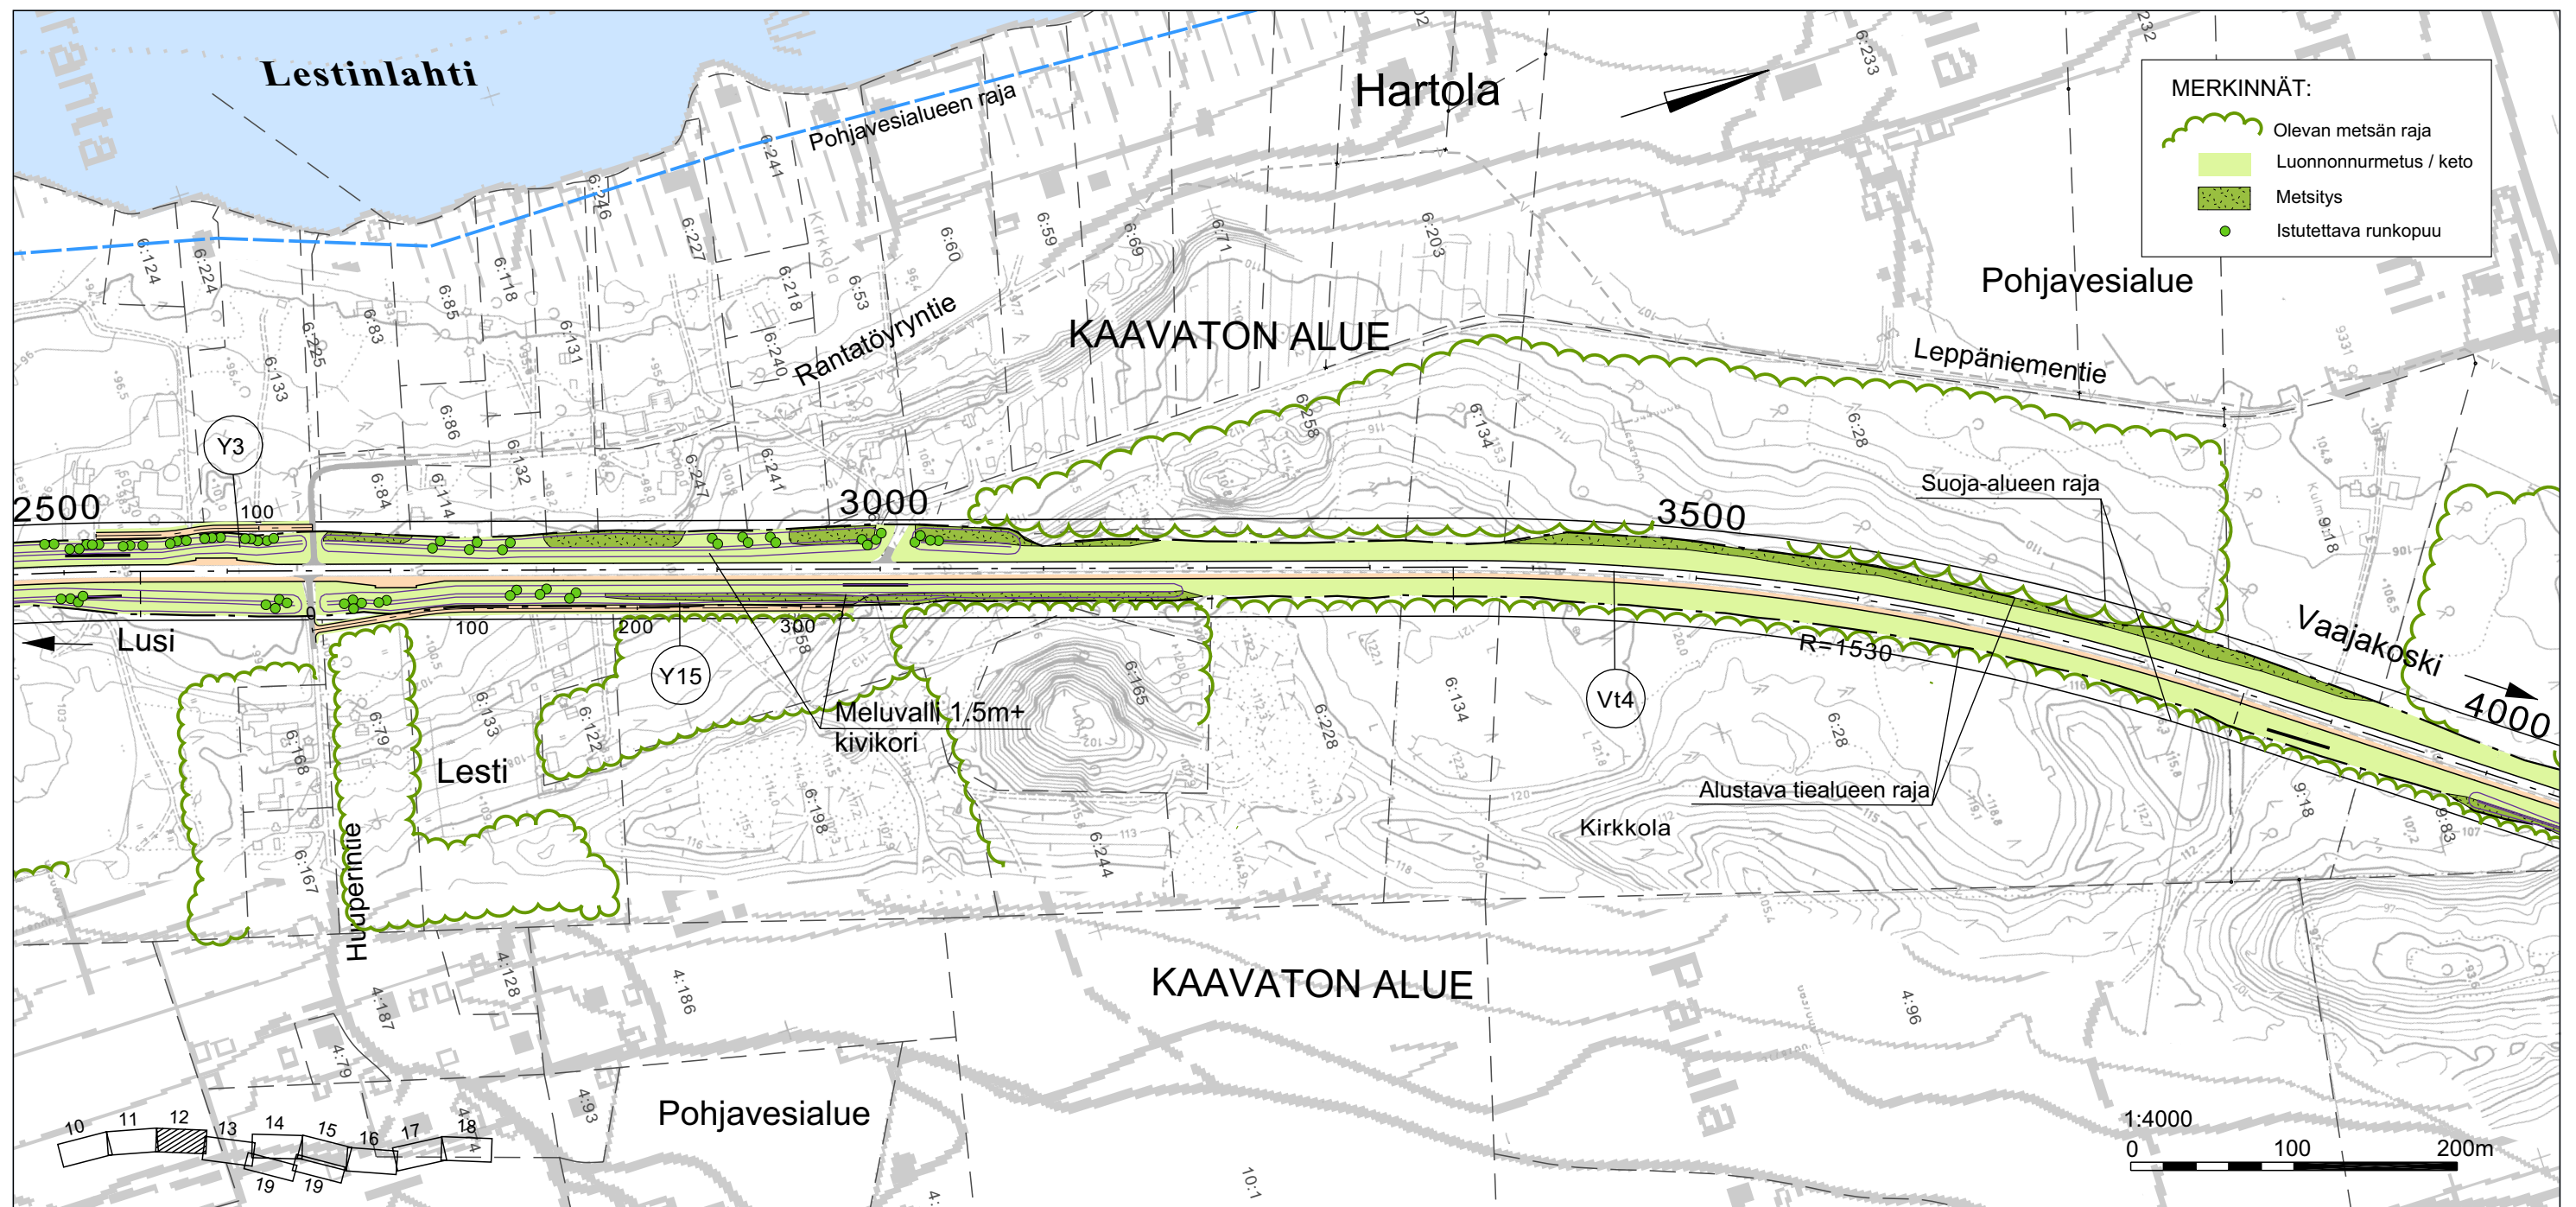

TIEHALLINTO
Hämeen tiepiiri



2004



VIATEK

Valtatie 4:n parantaminen välillä Hartola - Oravakivensalmi
Yleissuunnitelma

Suunnitelmakartta
Pituusleikkaus
plv. 2500 - 4000
piir. nro 12

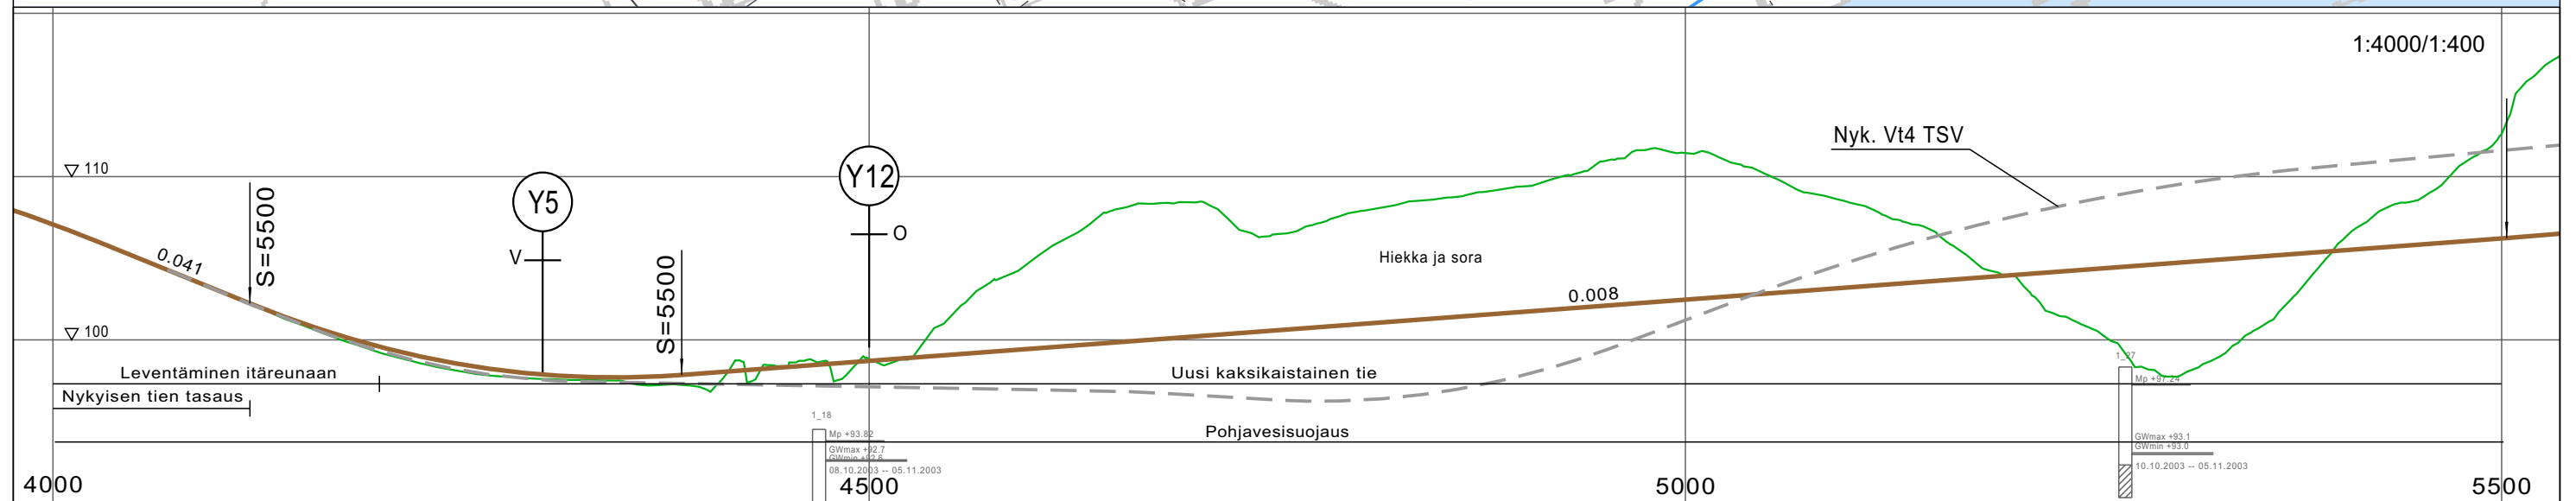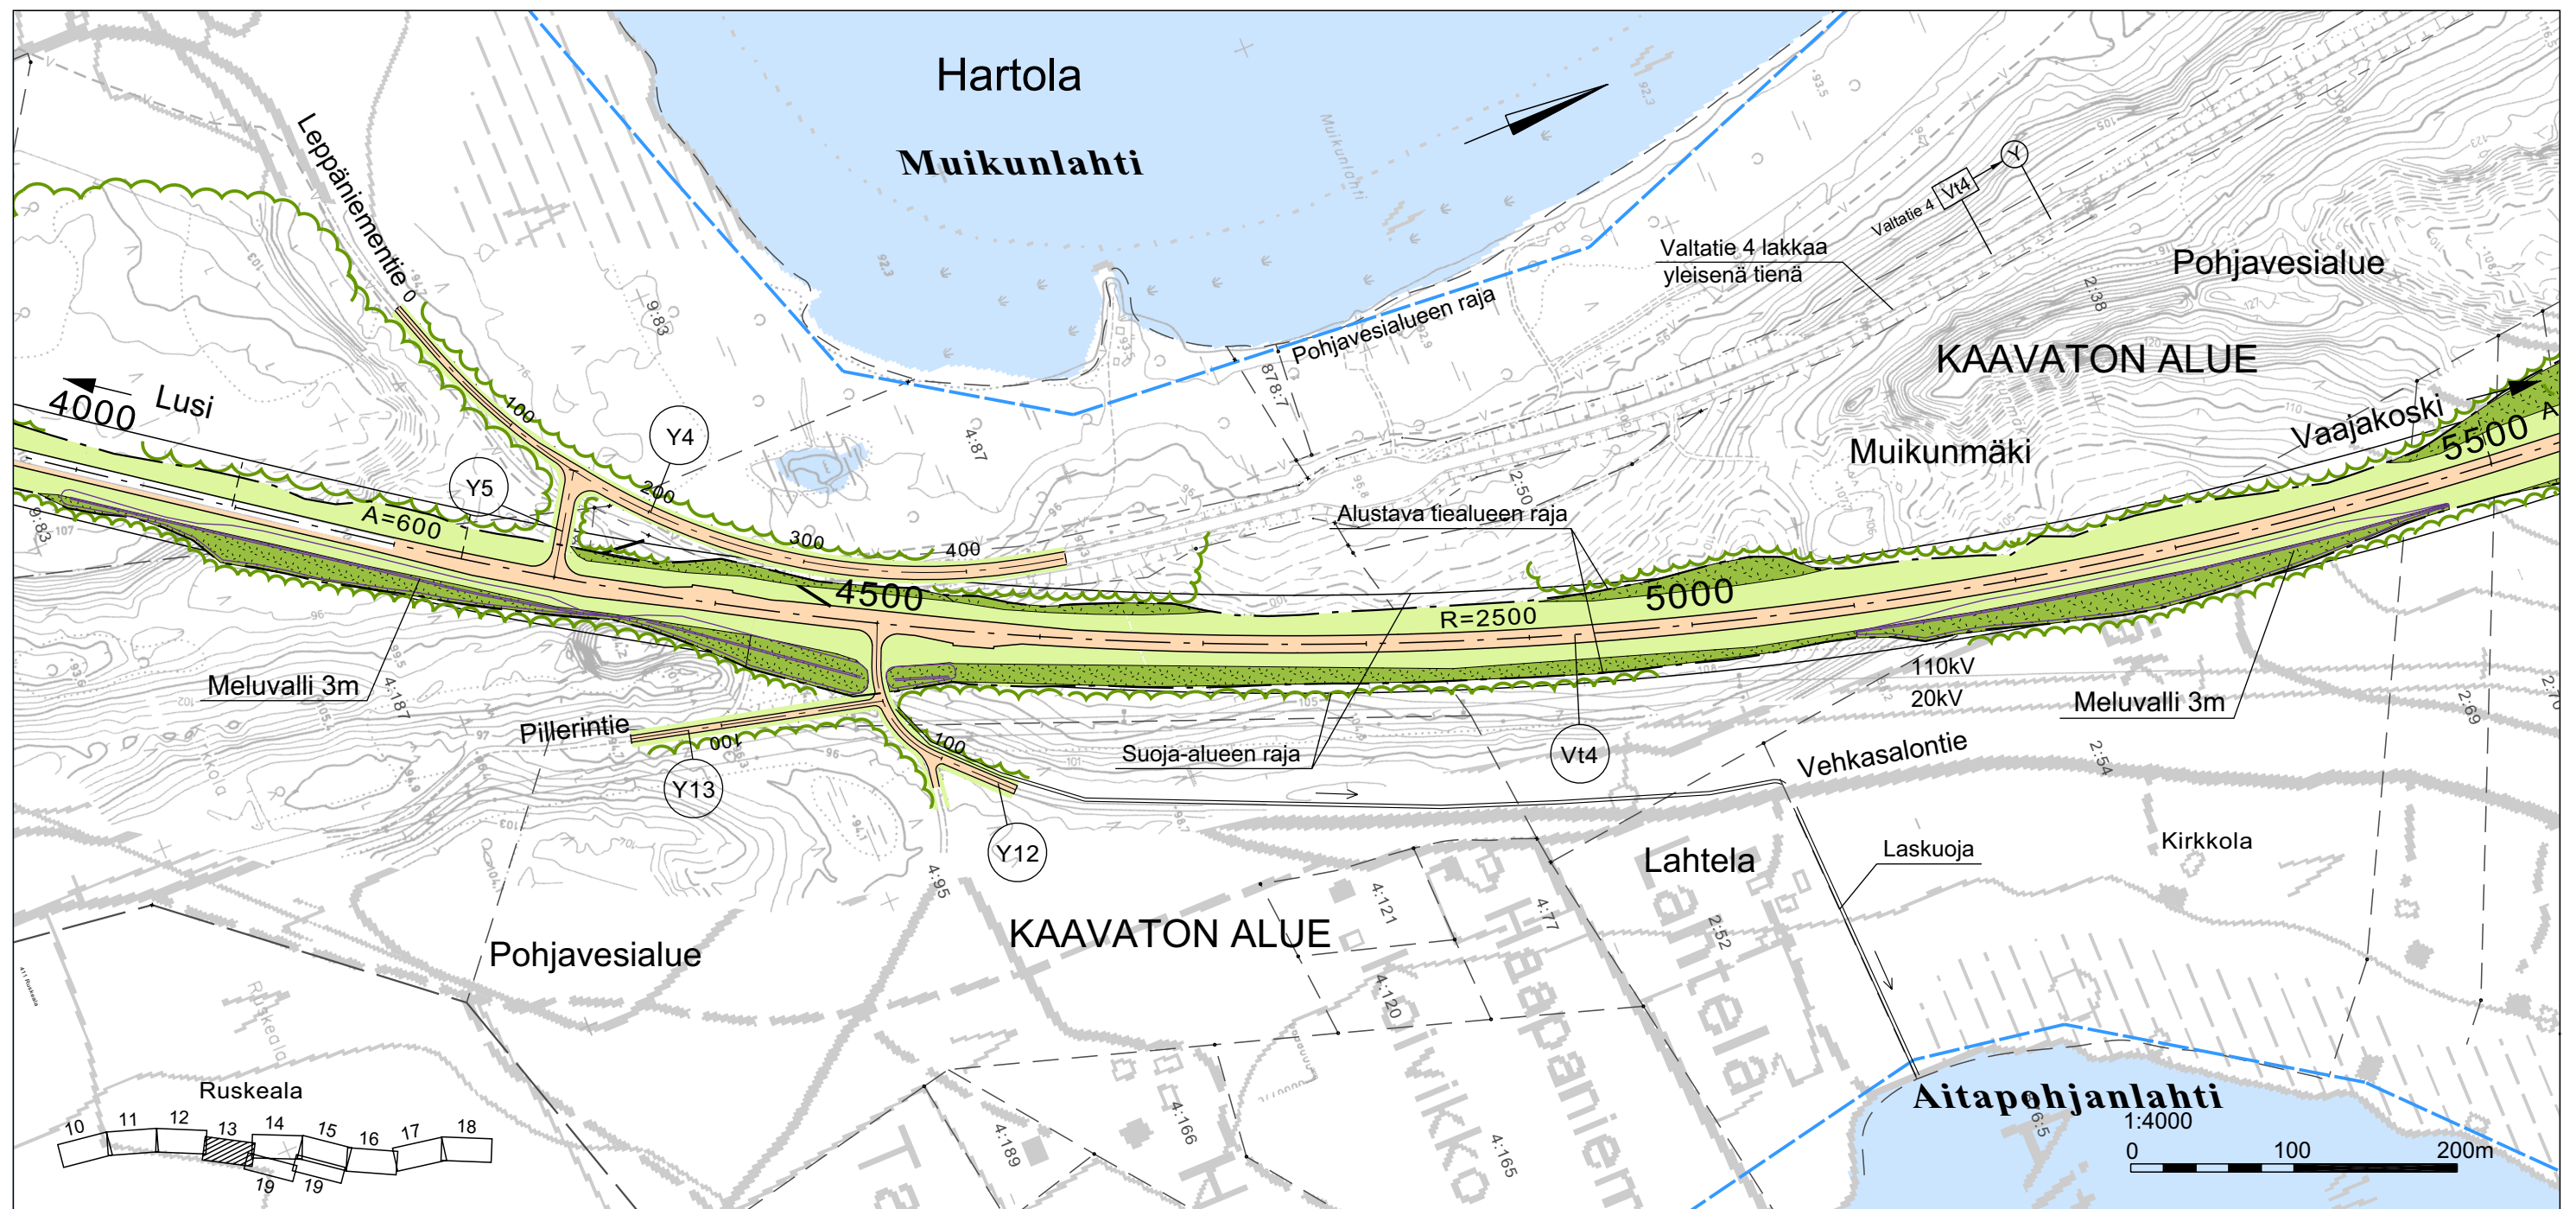

TIEHALLINTO
Hämeen tiepiiri



2004



VIATEK

Valtatie 4:n parantaminen välillä Hartola - Oravakivensalmi
Yleissuunnitelma

Suunnitelmakartta
Pituusleikkaus
plv. 4000 - 5500
piir. nro 13

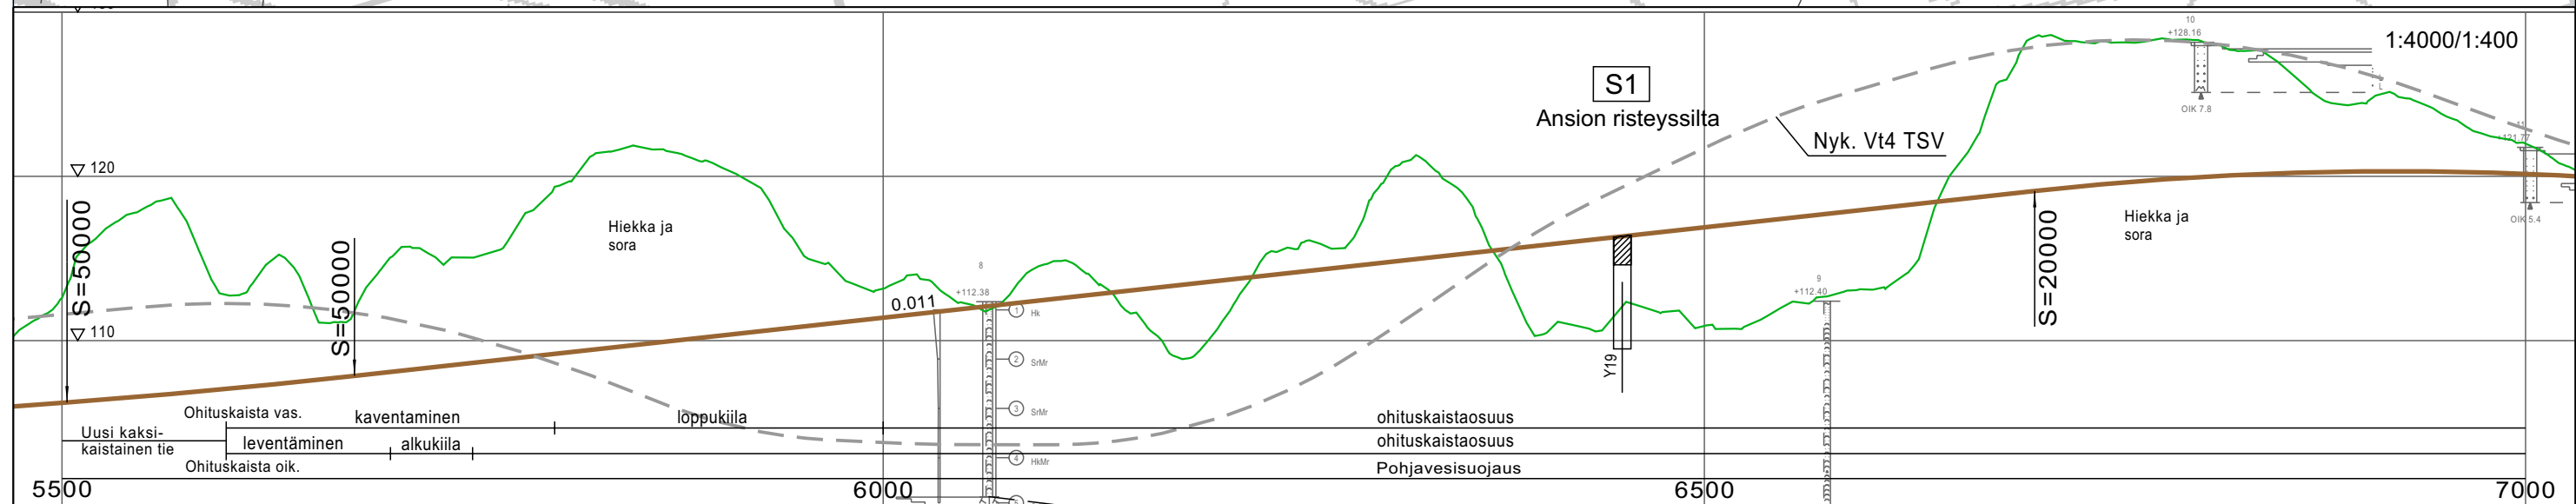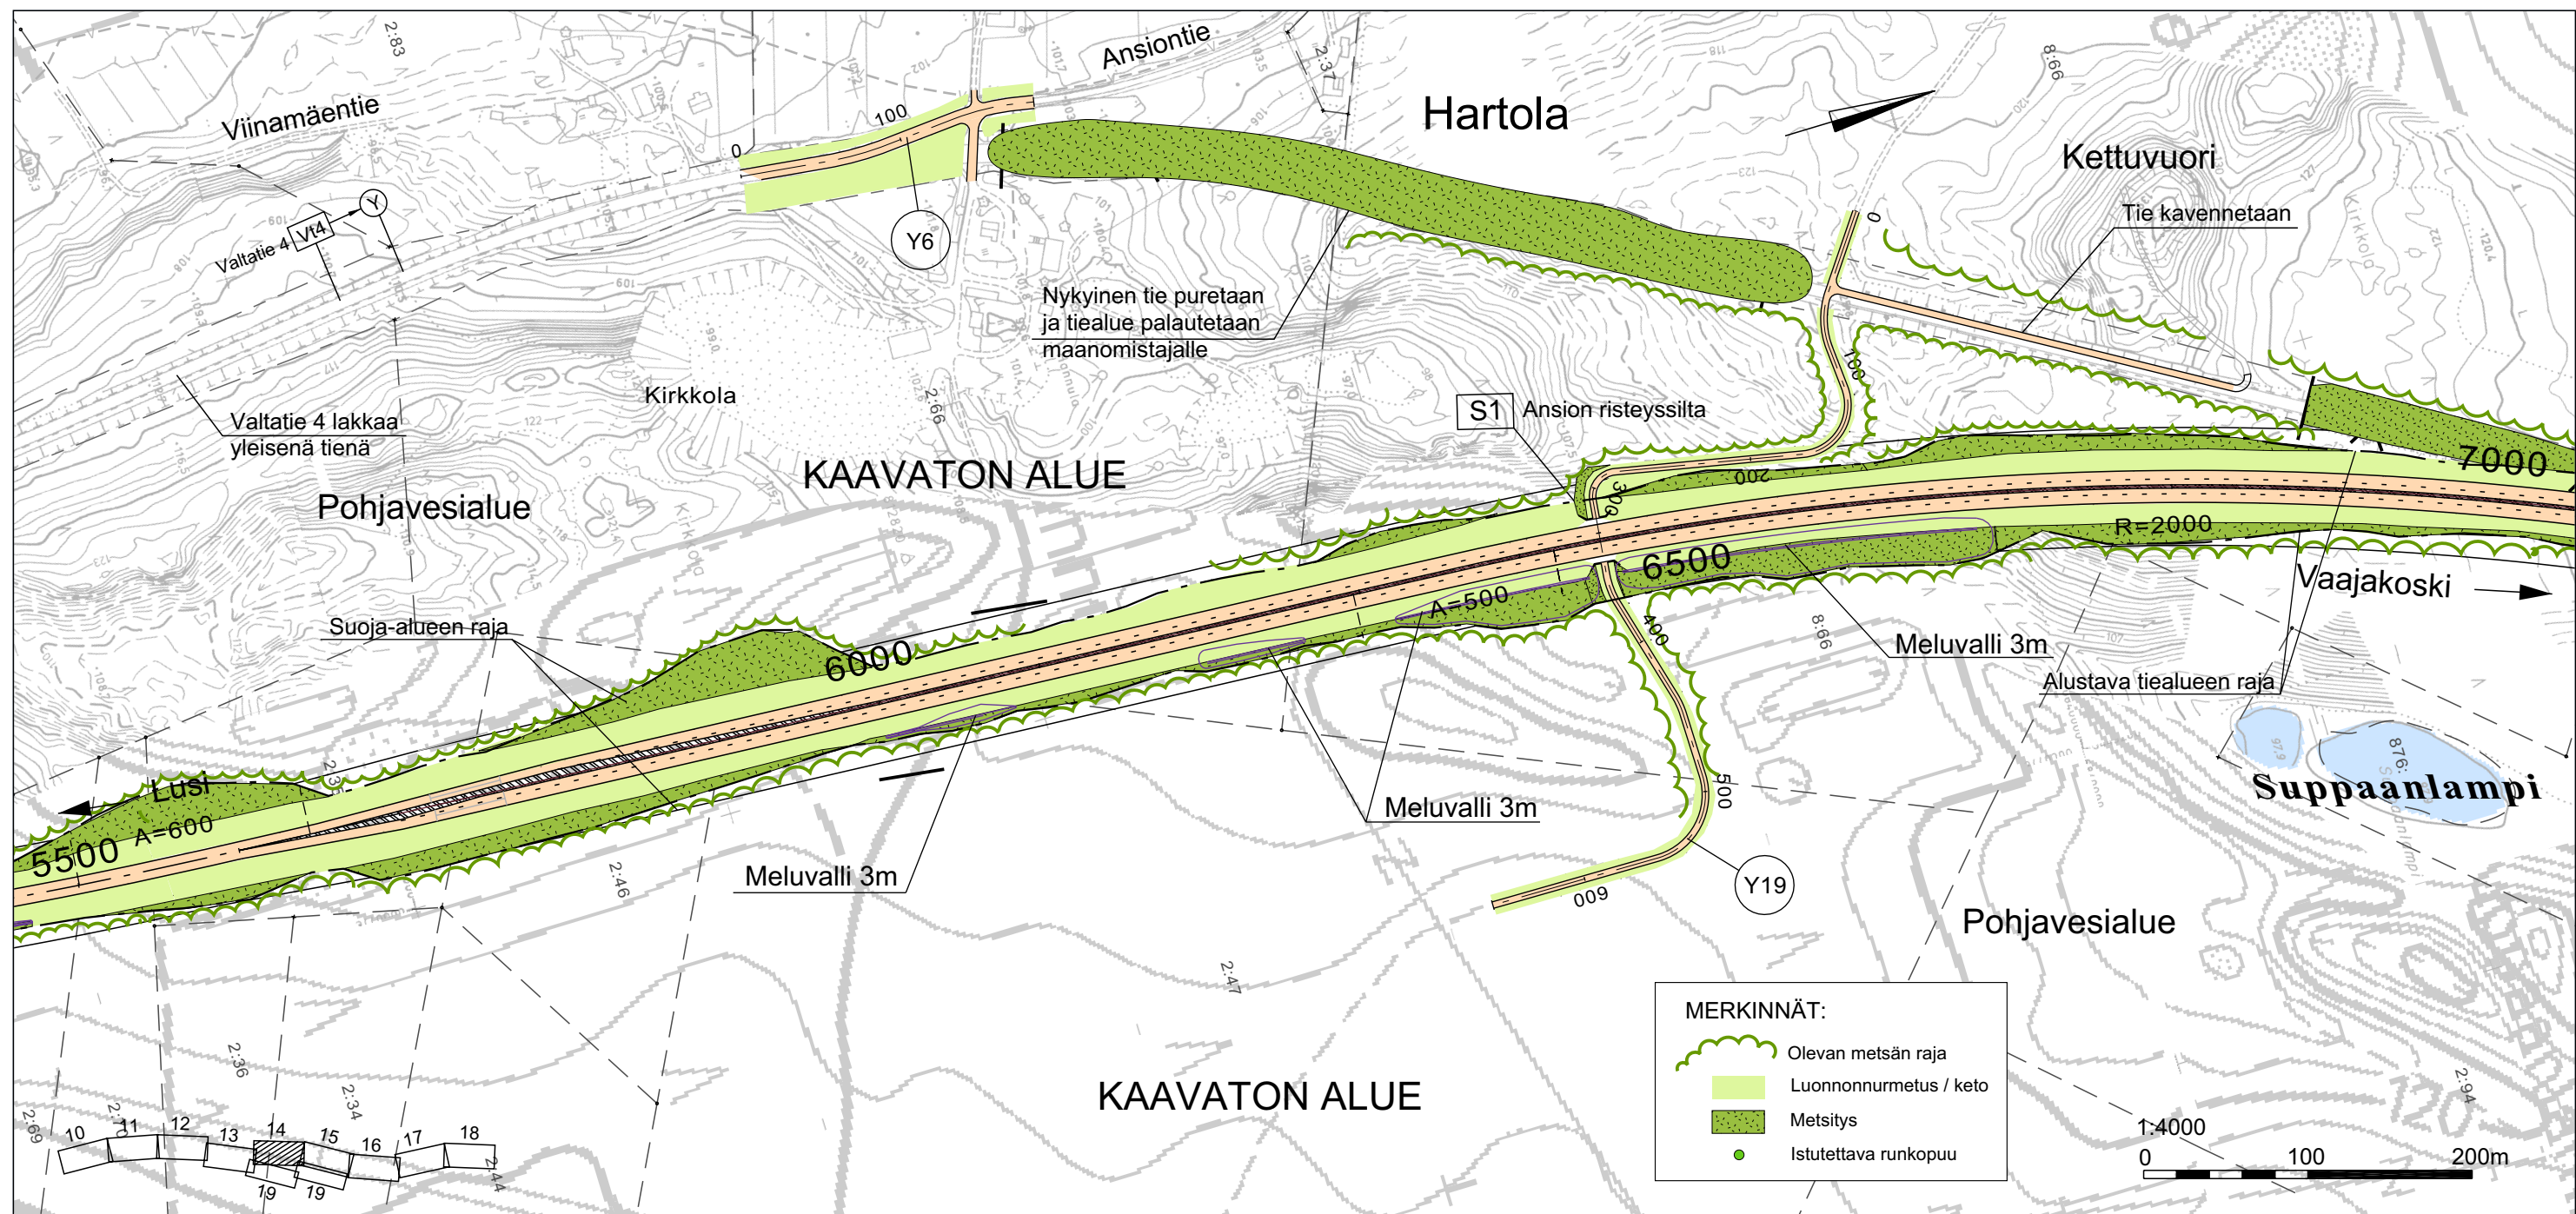

TIEHALLINTO
Hämeen tiepiiri



2004



VIATEK

Valtatie 4:n parantaminen välillä Hartola - Oravakivensalmi
Yleissuunnitelma

Suunnitelmakartta
Pituusleikkaus
plv. 5500 - 7000
piir. nro 14

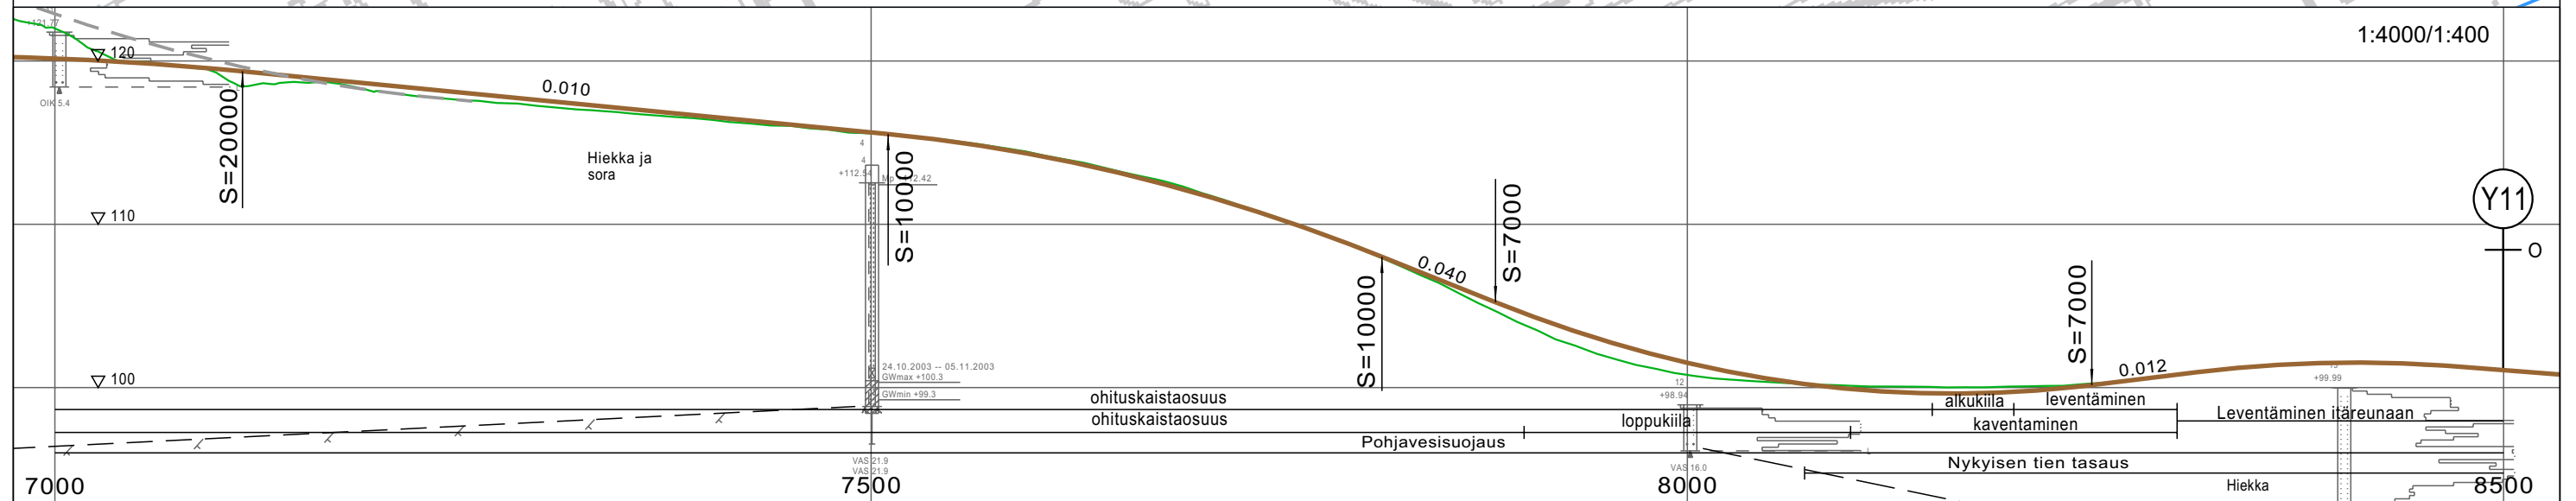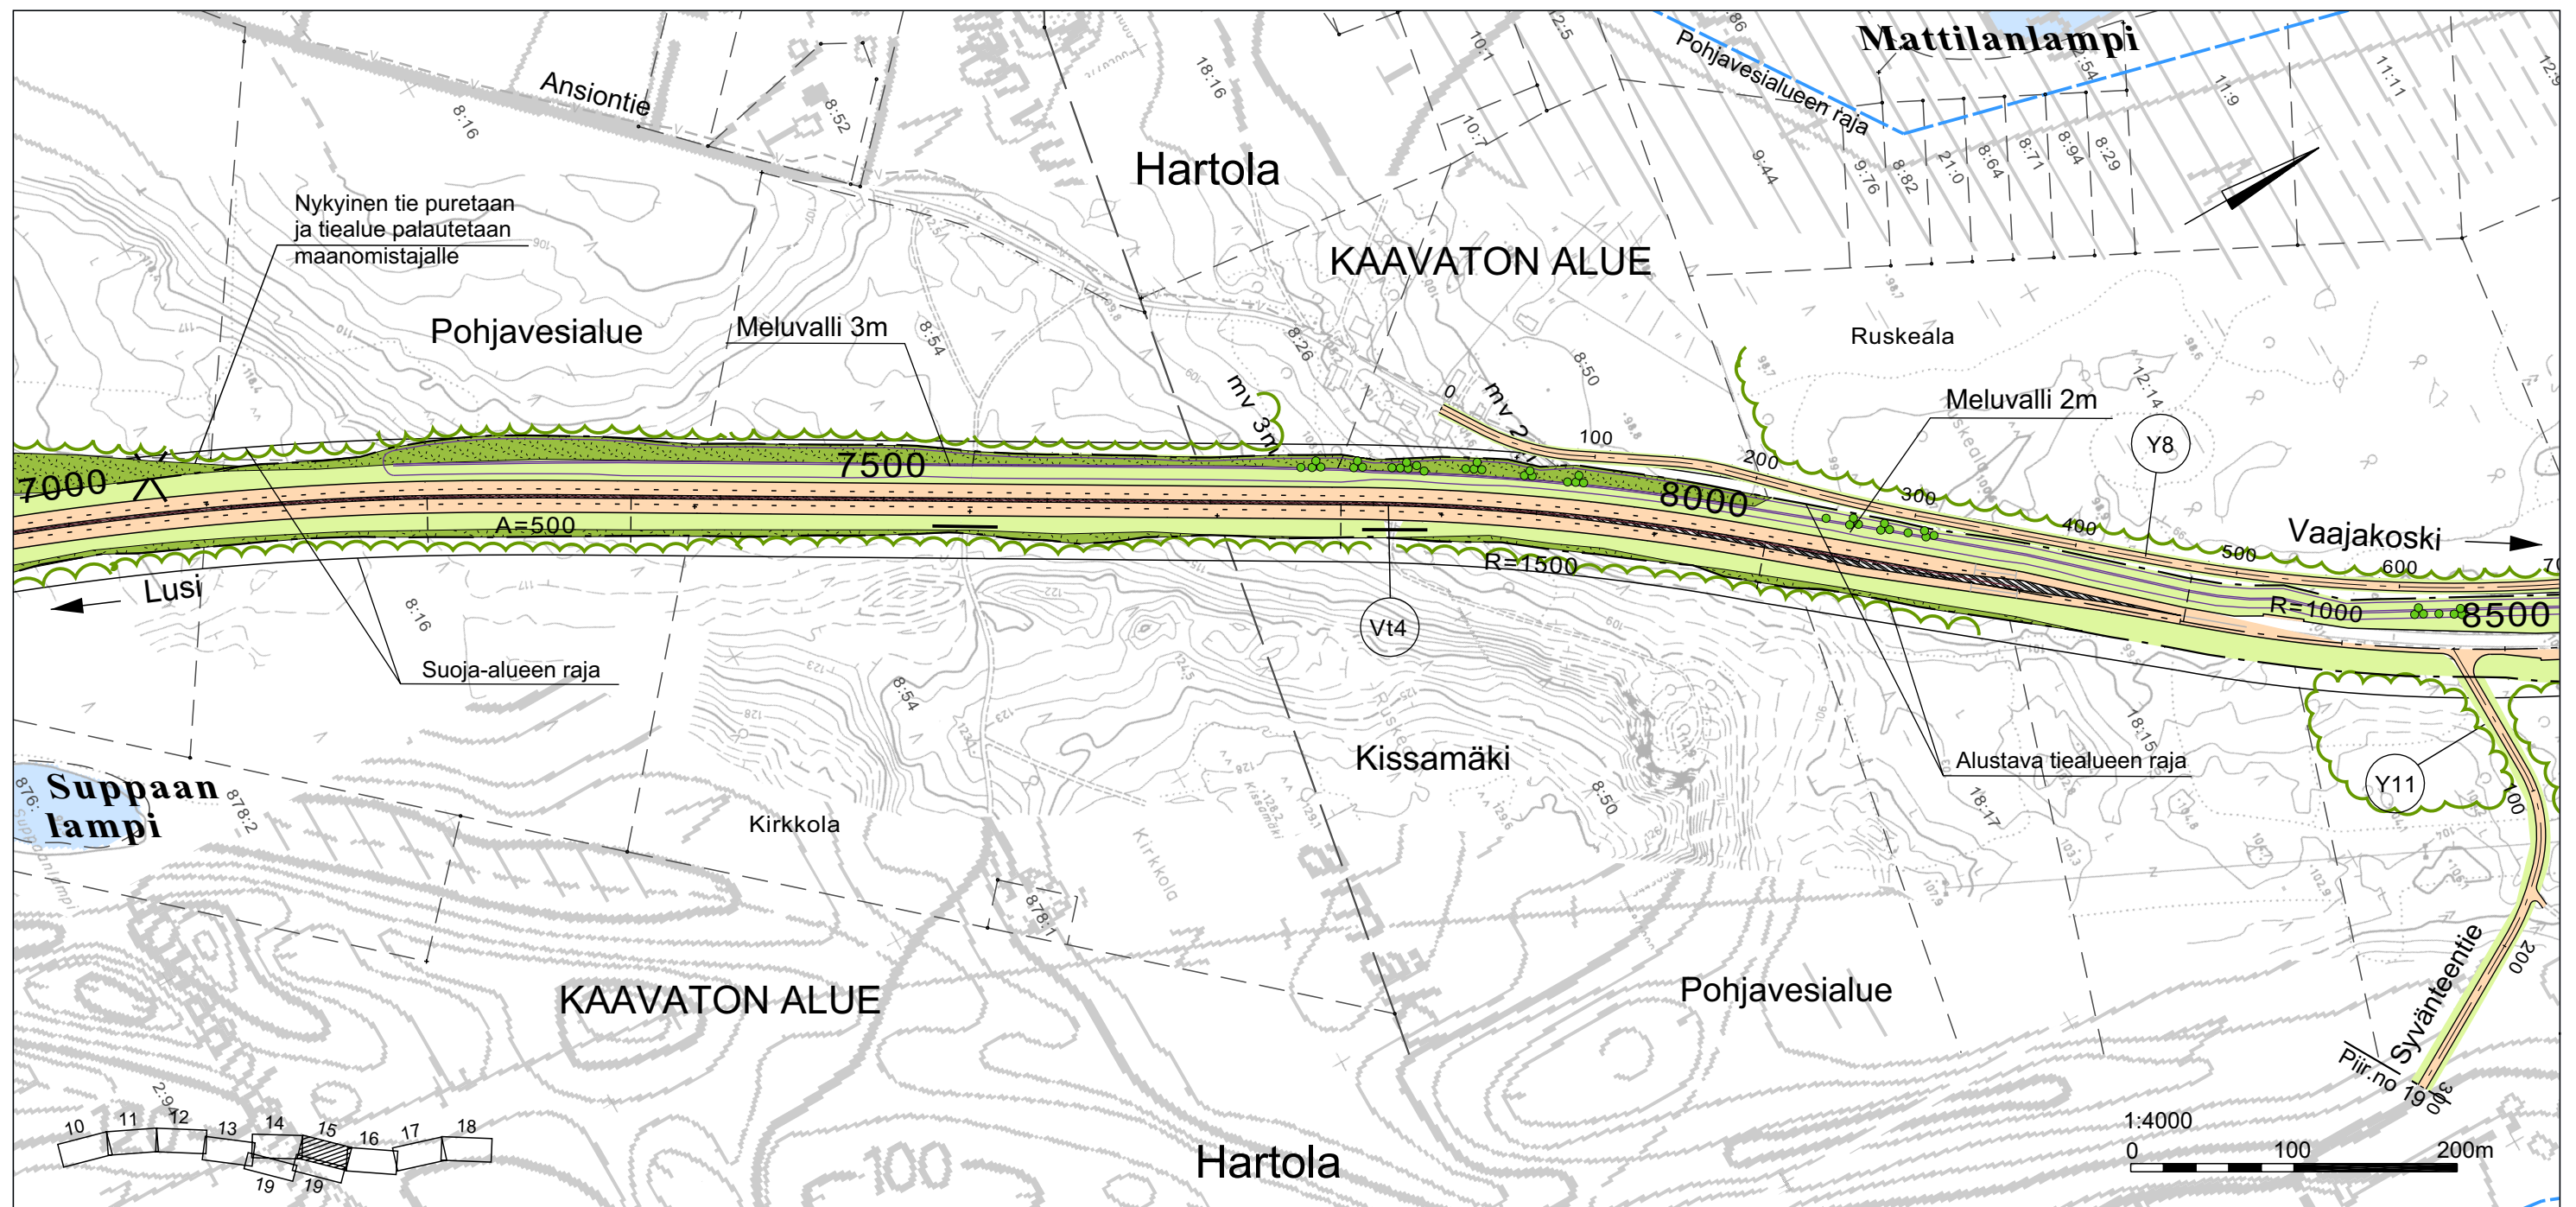

TIEHALLINTO
Hämeen tiepiiri



2004



VIATEK

Valtatie 4:n parantaminen välillä Hartola - Oravakivensalmi
Yleissuunnitelma

Suunnitelmakartta
Pituusleikkaus
plv. 7000 - 8500
piir. nro 15

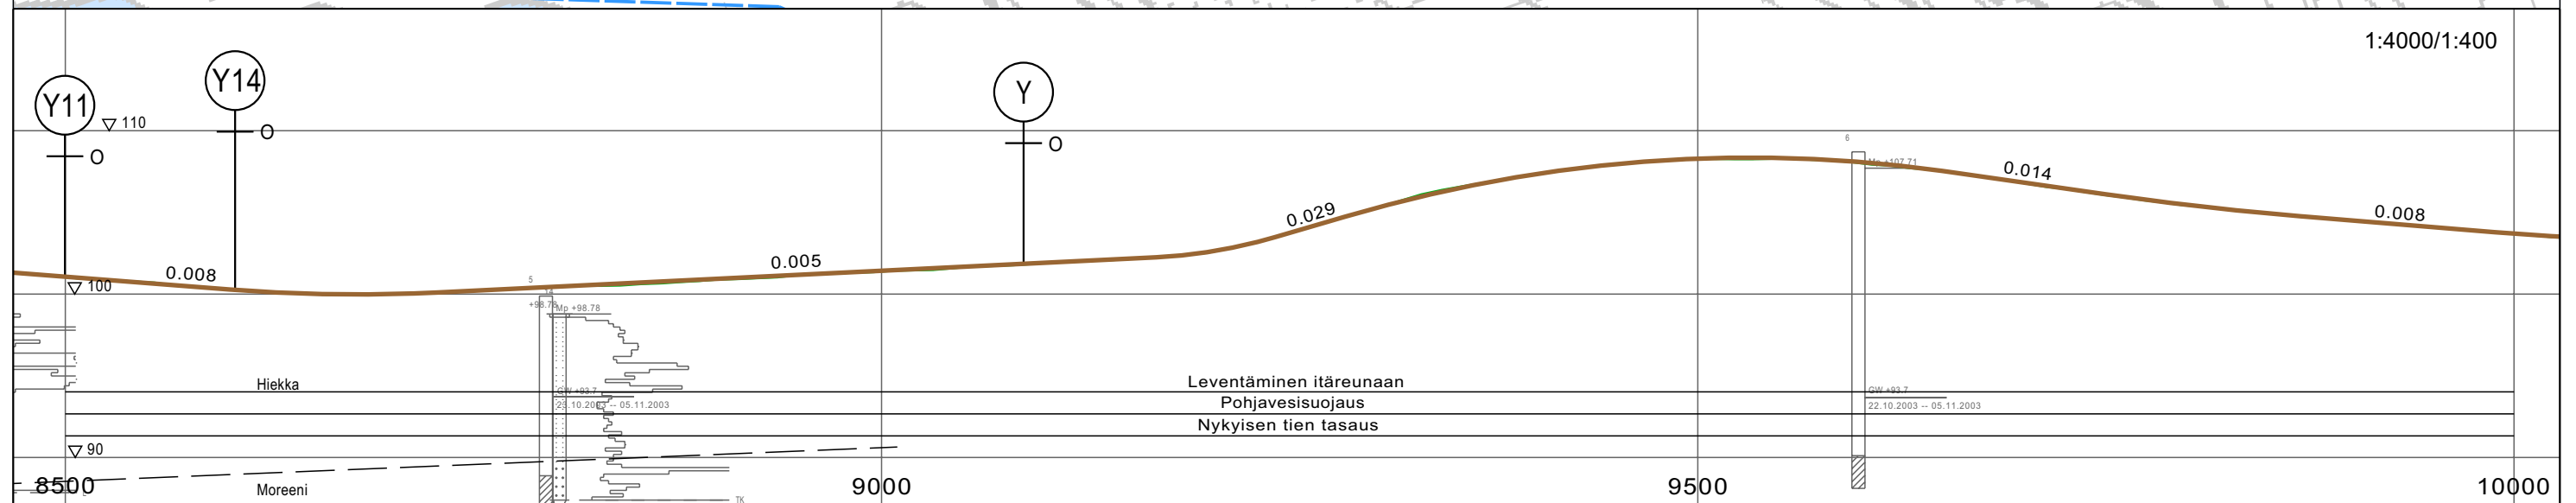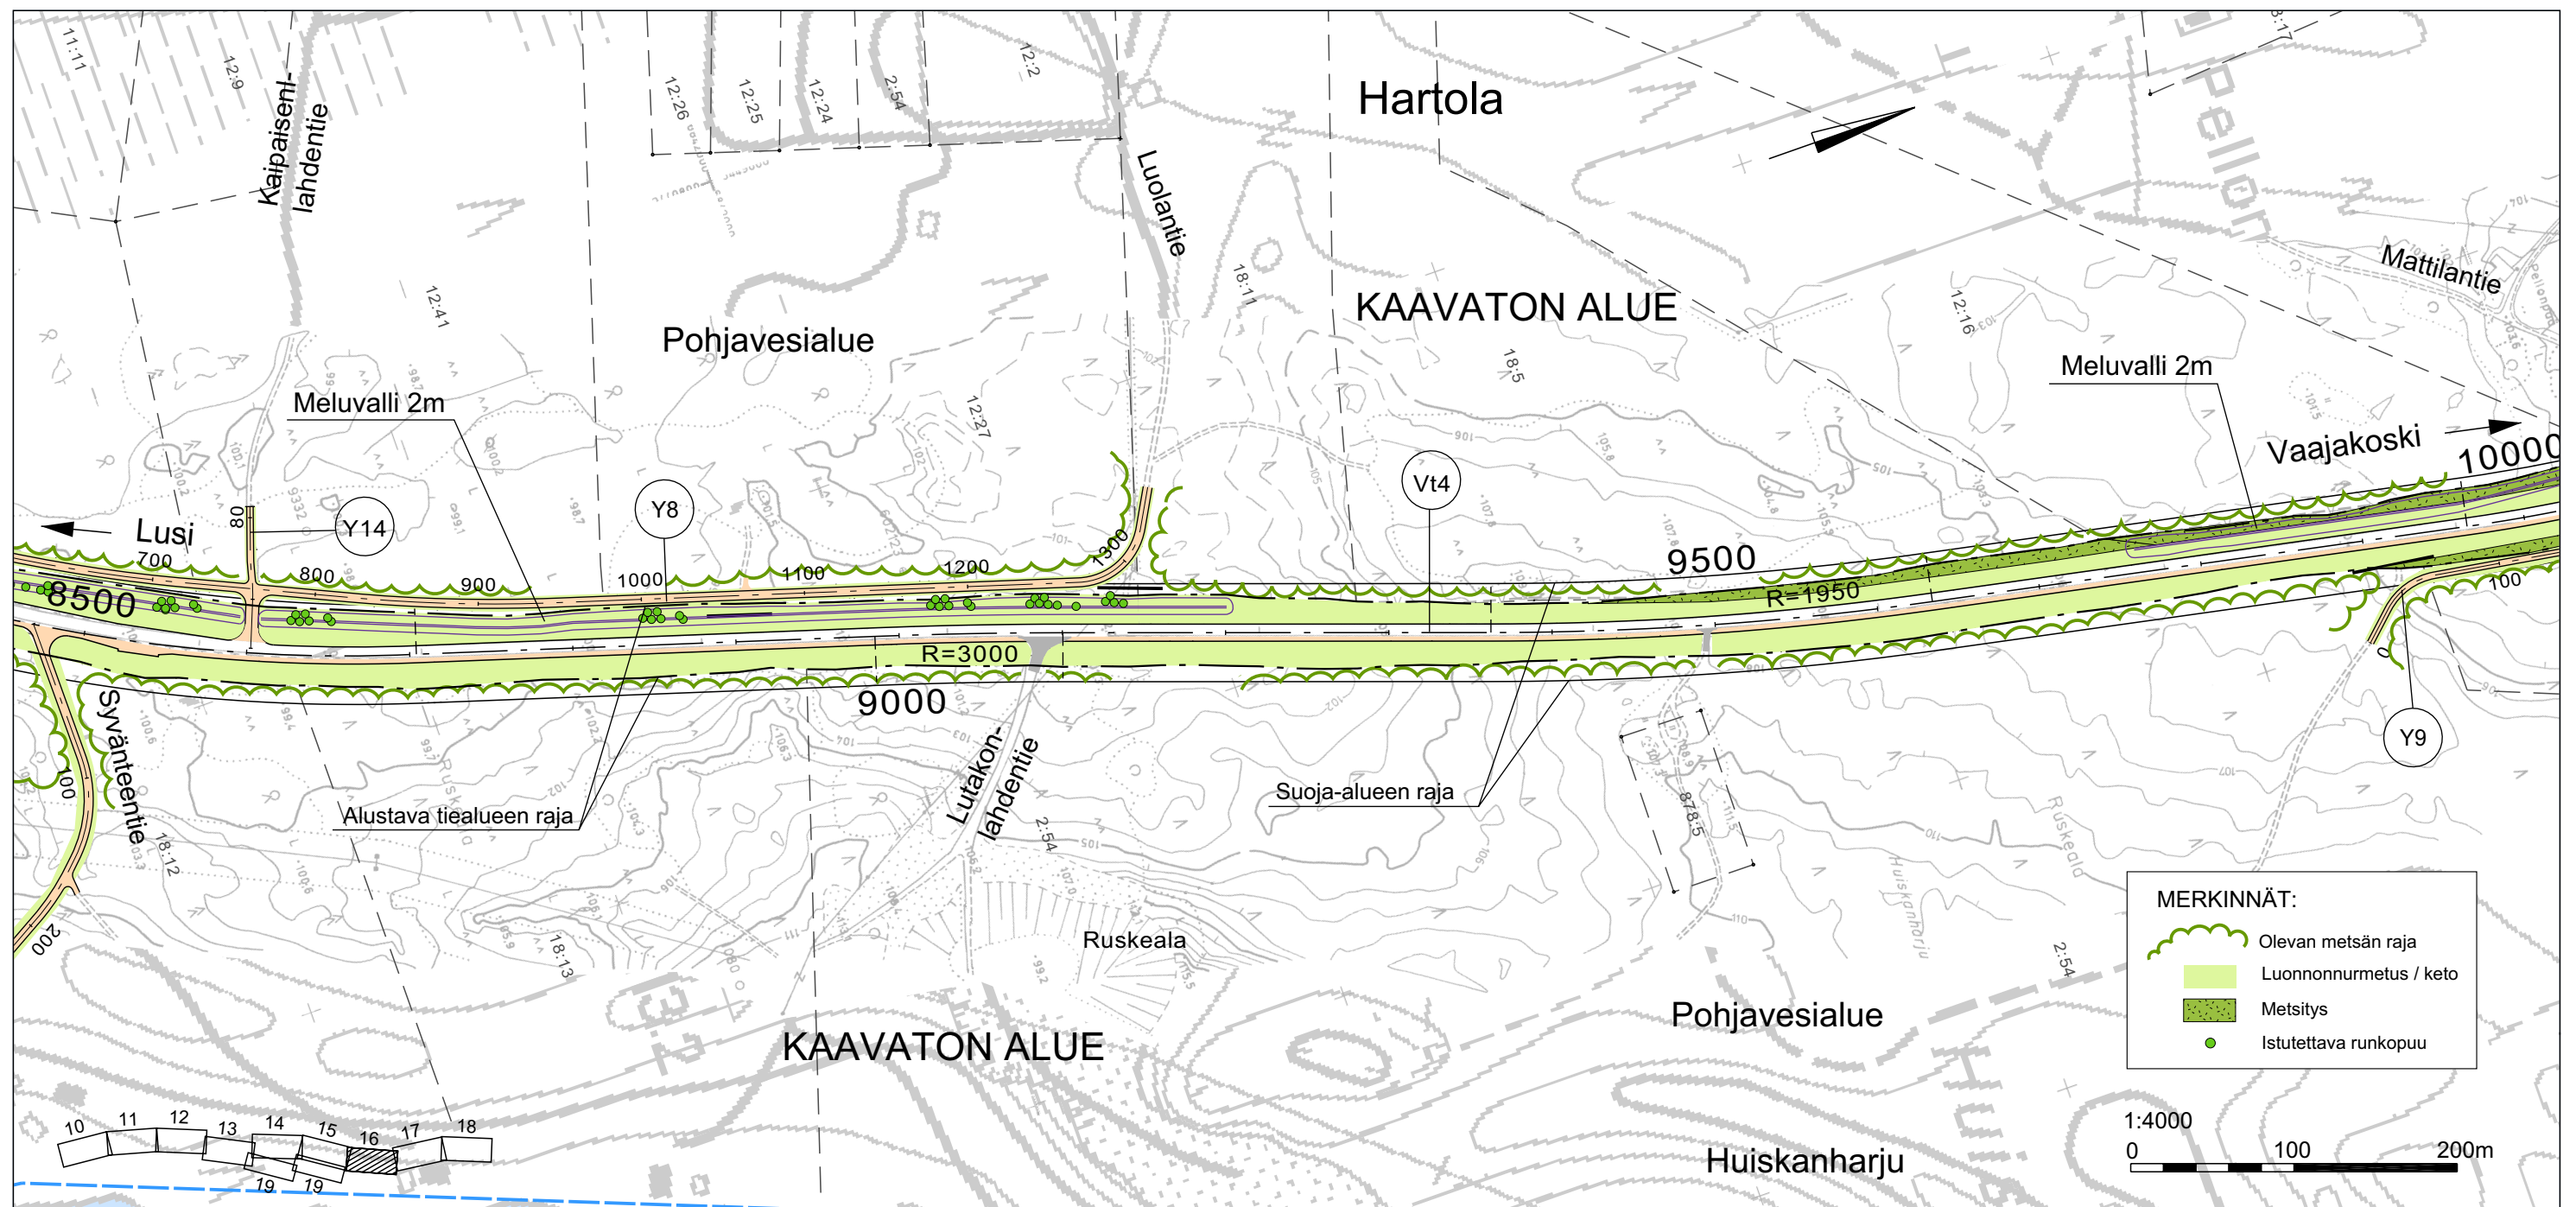

TIEHALLINTO
Hämeen tiepiiri



2004



VIA TEK

Valtatie 4:n parantaminen välillä Hartola - Oravakivensalmi
Yleissuunnitelma

Suunnitelmakartta
Pituusleikkaus
plv. 8500 - 10000
piir. nro 16

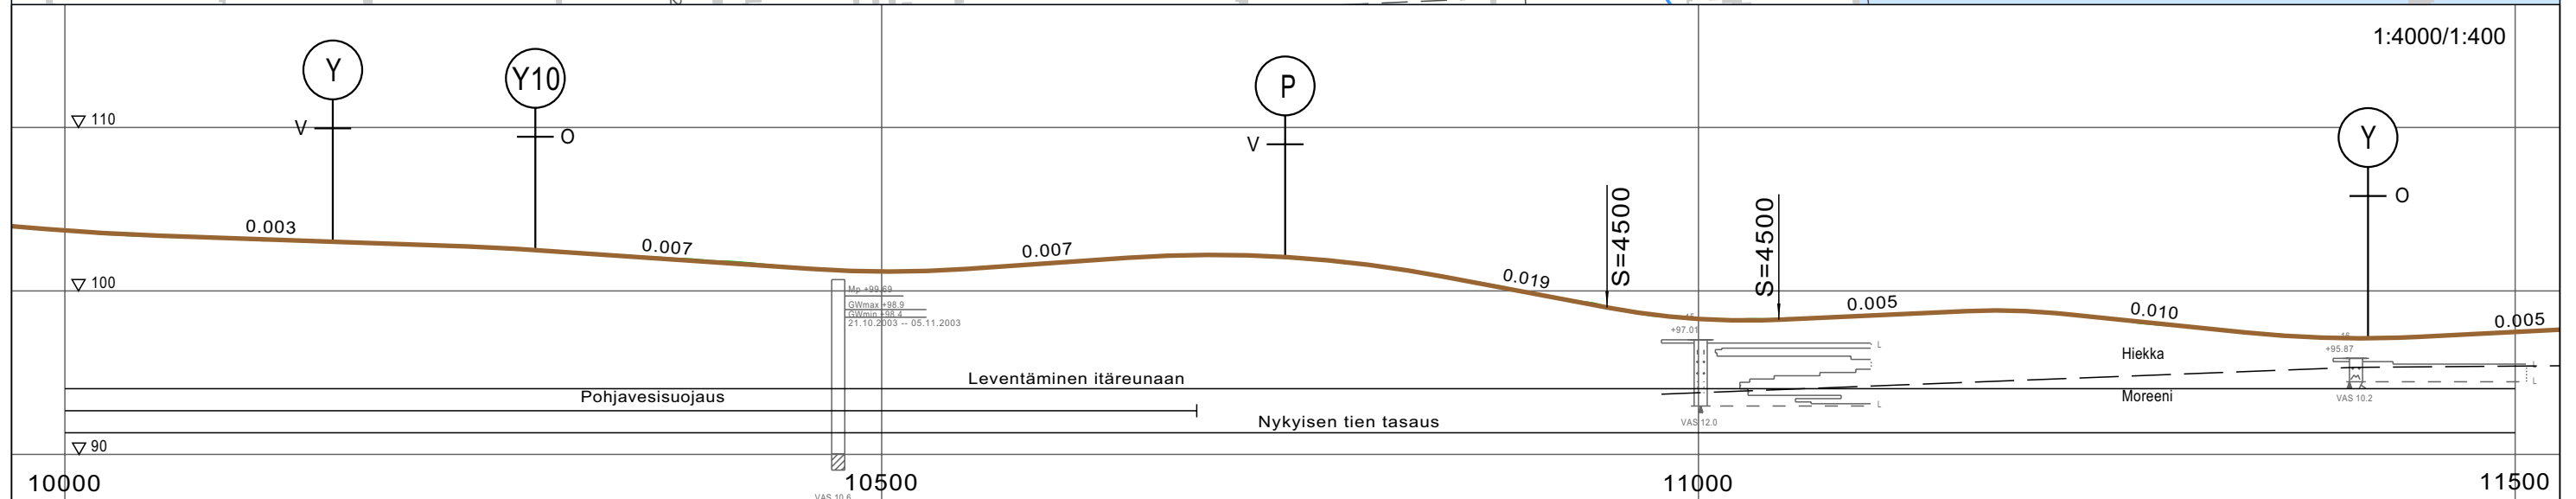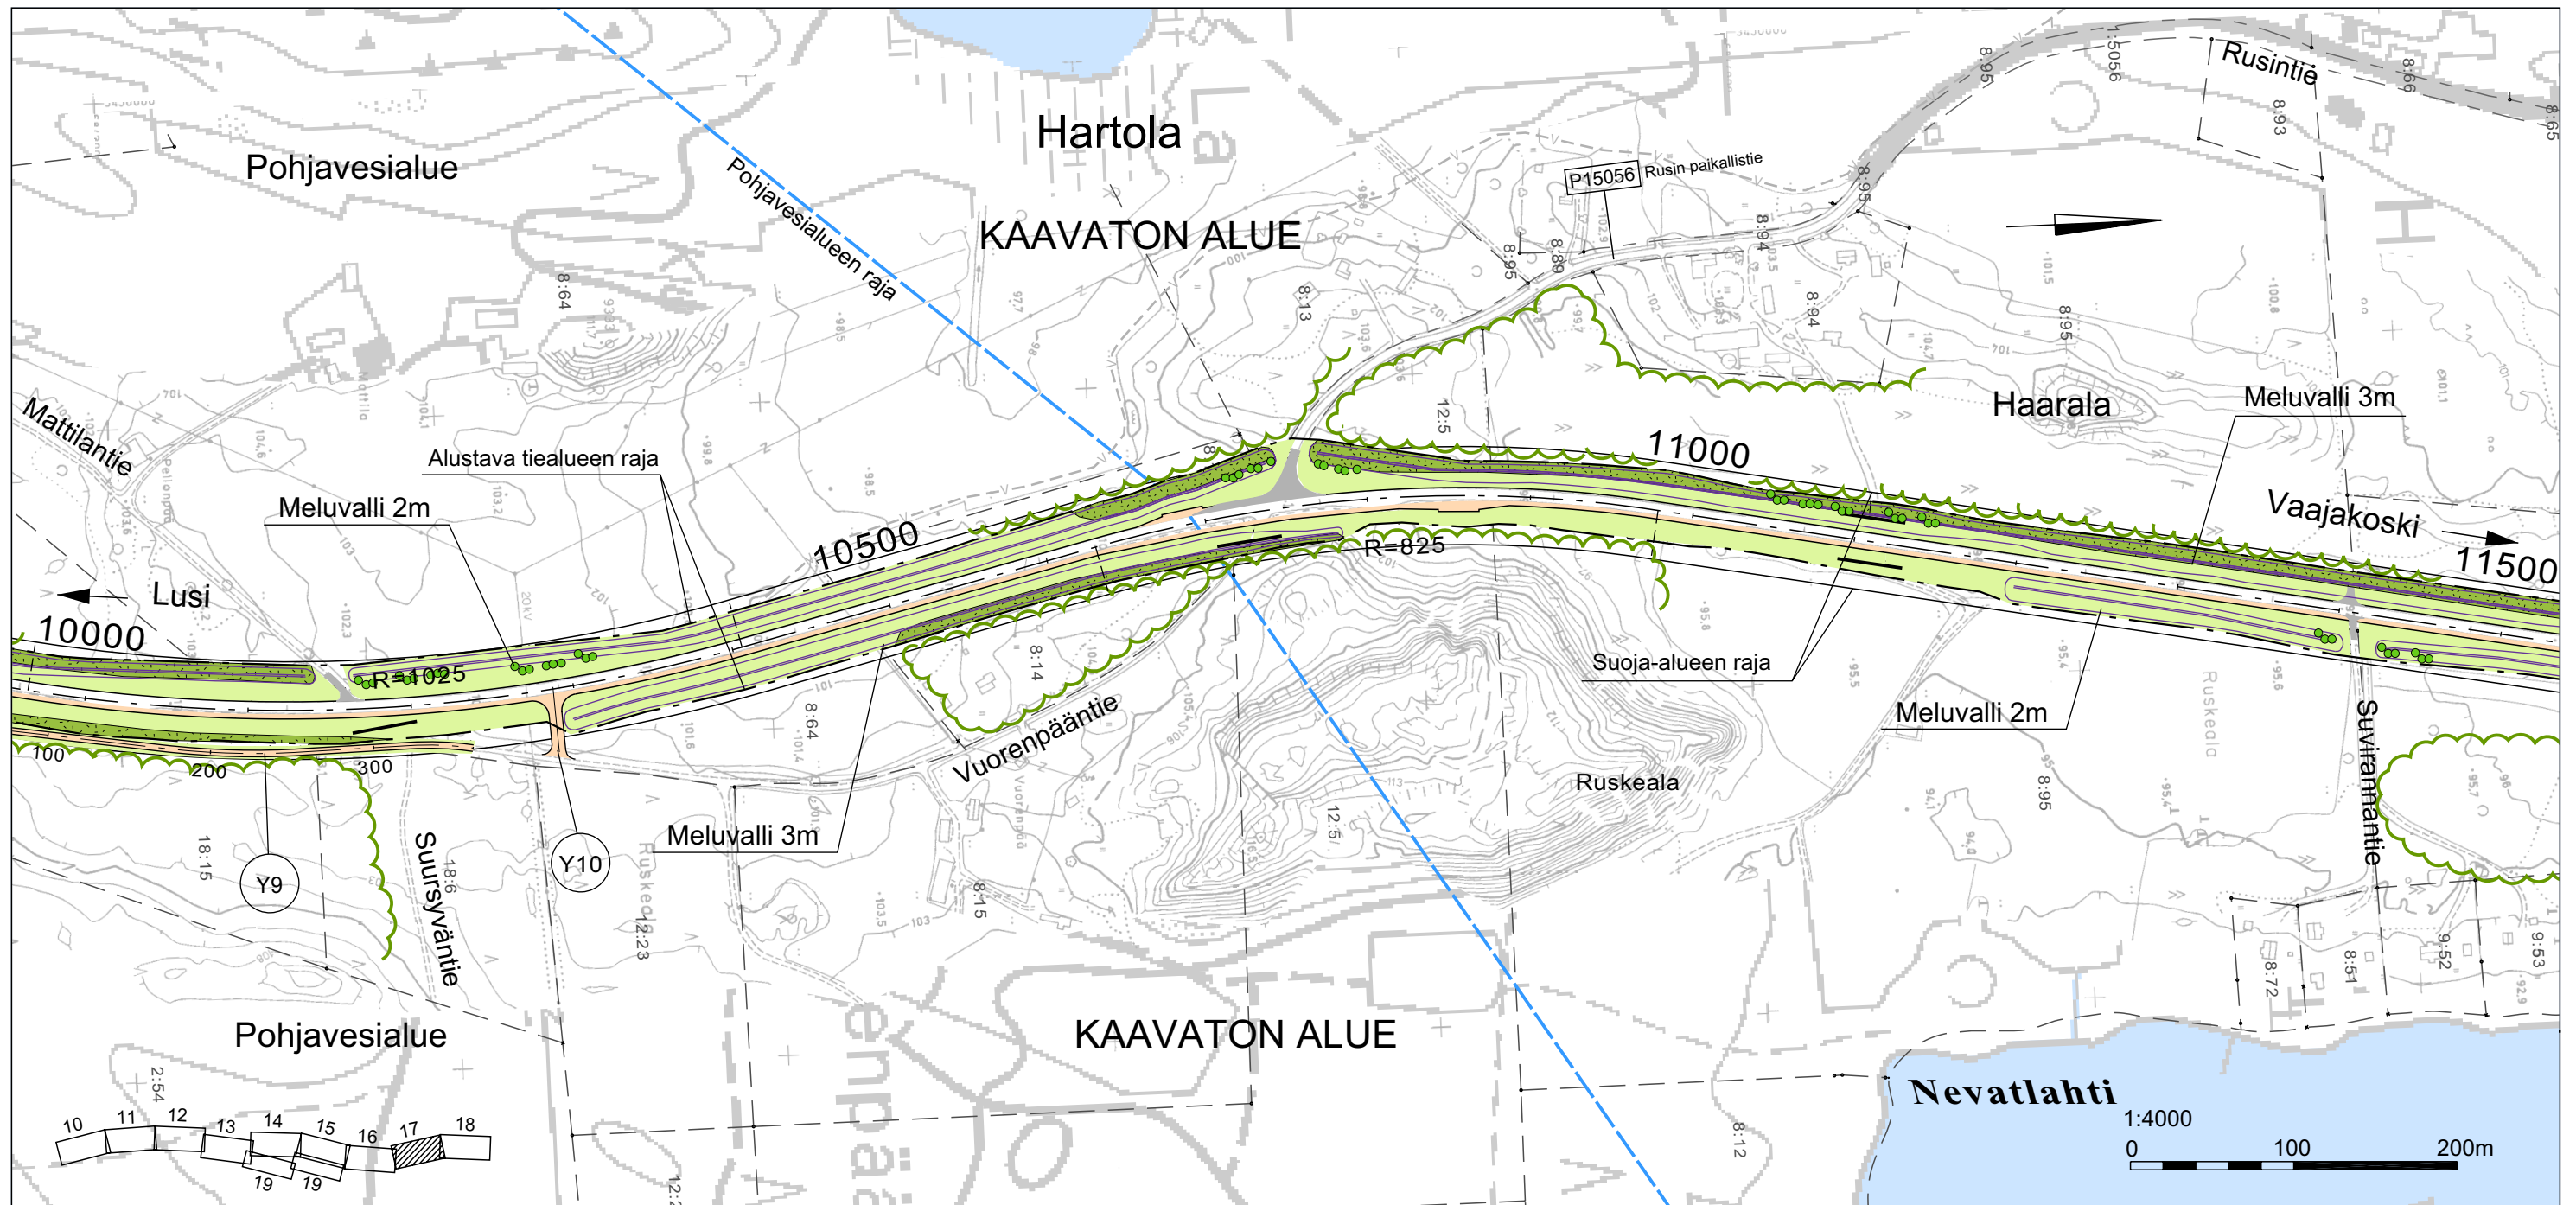

TIEHALLINTO
Hämeen tiepiiri



2004



VIATEK

Valtatie 4:n parantaminen välillä Hartola - Oravakivensalmi
Yleissuunnitelma

Suunnitelmakartta
Pituusleikkaus
plv. 10000 - 11500
piir. nro 17

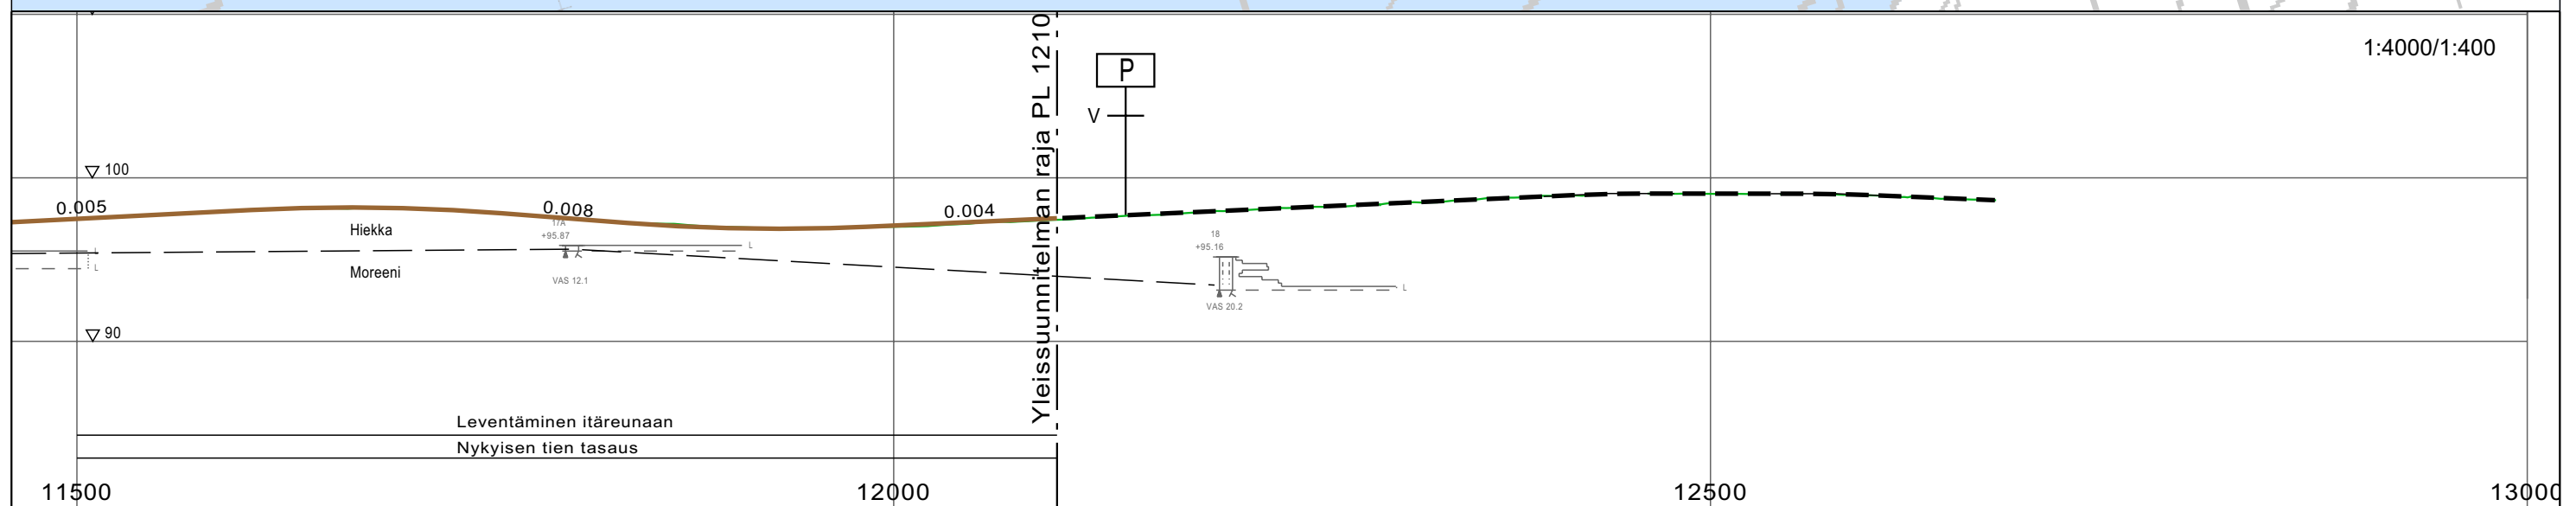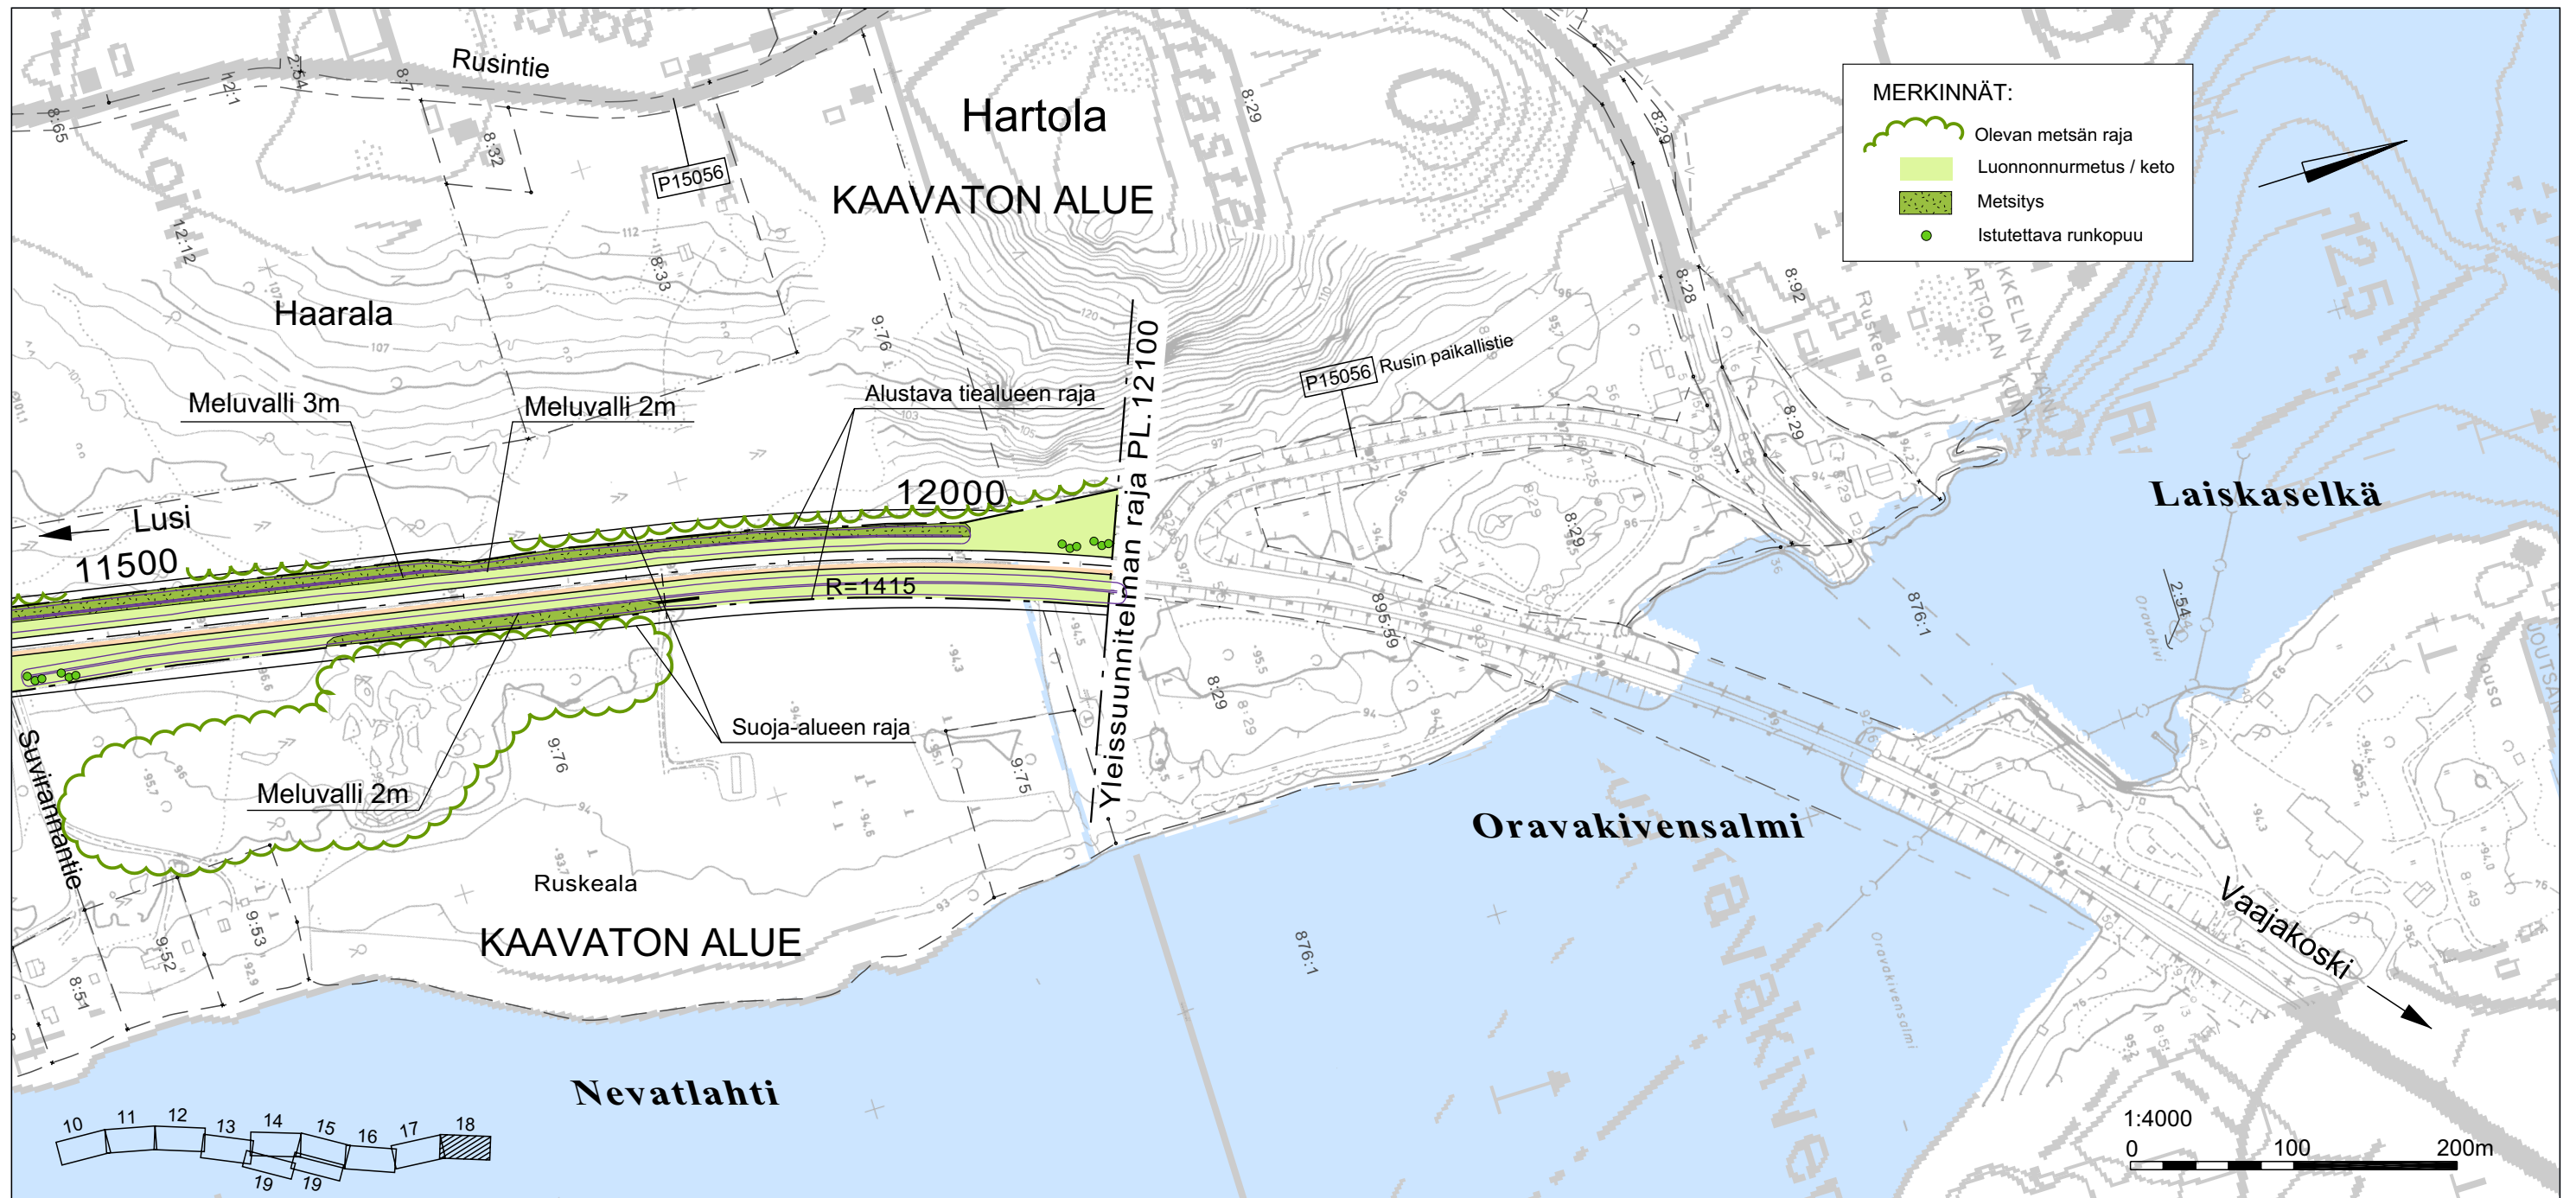

TIEHALLINTO
Hämeen tiepiiri


2004



VIA TEK

Valtatie 4:n parantaminen välillä Hartola - Oravakivensalmi
Yleissuunnitelma

Suunnitelmakartta
Pituusleikkaus
plv. 11500 - 12100
piir. nro 18

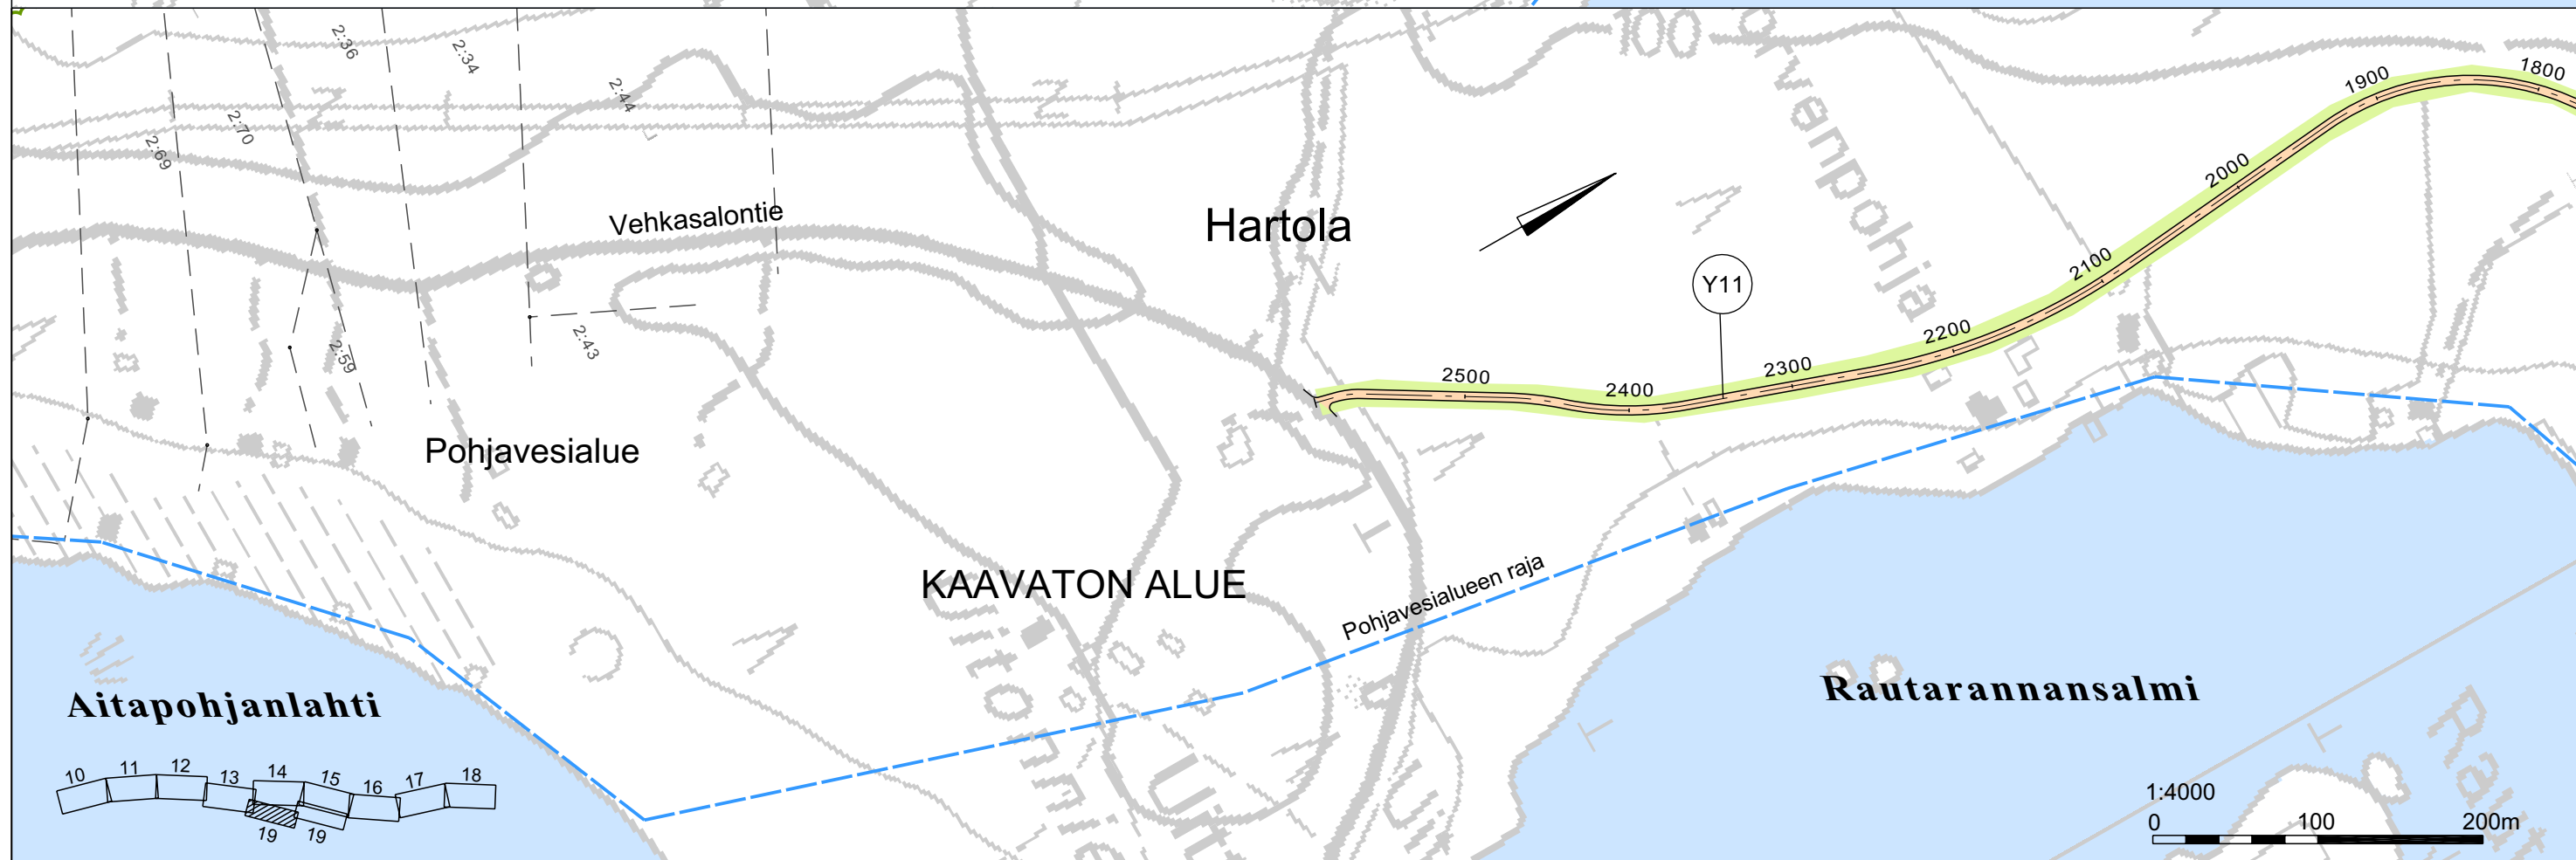

TIEHALLINTO
Hämeen tiepiiri

2004




VIATEK

Valtatie 4:n parantaminen välillä Hartola - Oravakivensalmi
Yleissuunnitelma


Y11 Suunnitelmakartat
plv 300 - 2600
piir. nro 19

Y1, plv 0 - 700

Tien leveys 5.5m/Sr

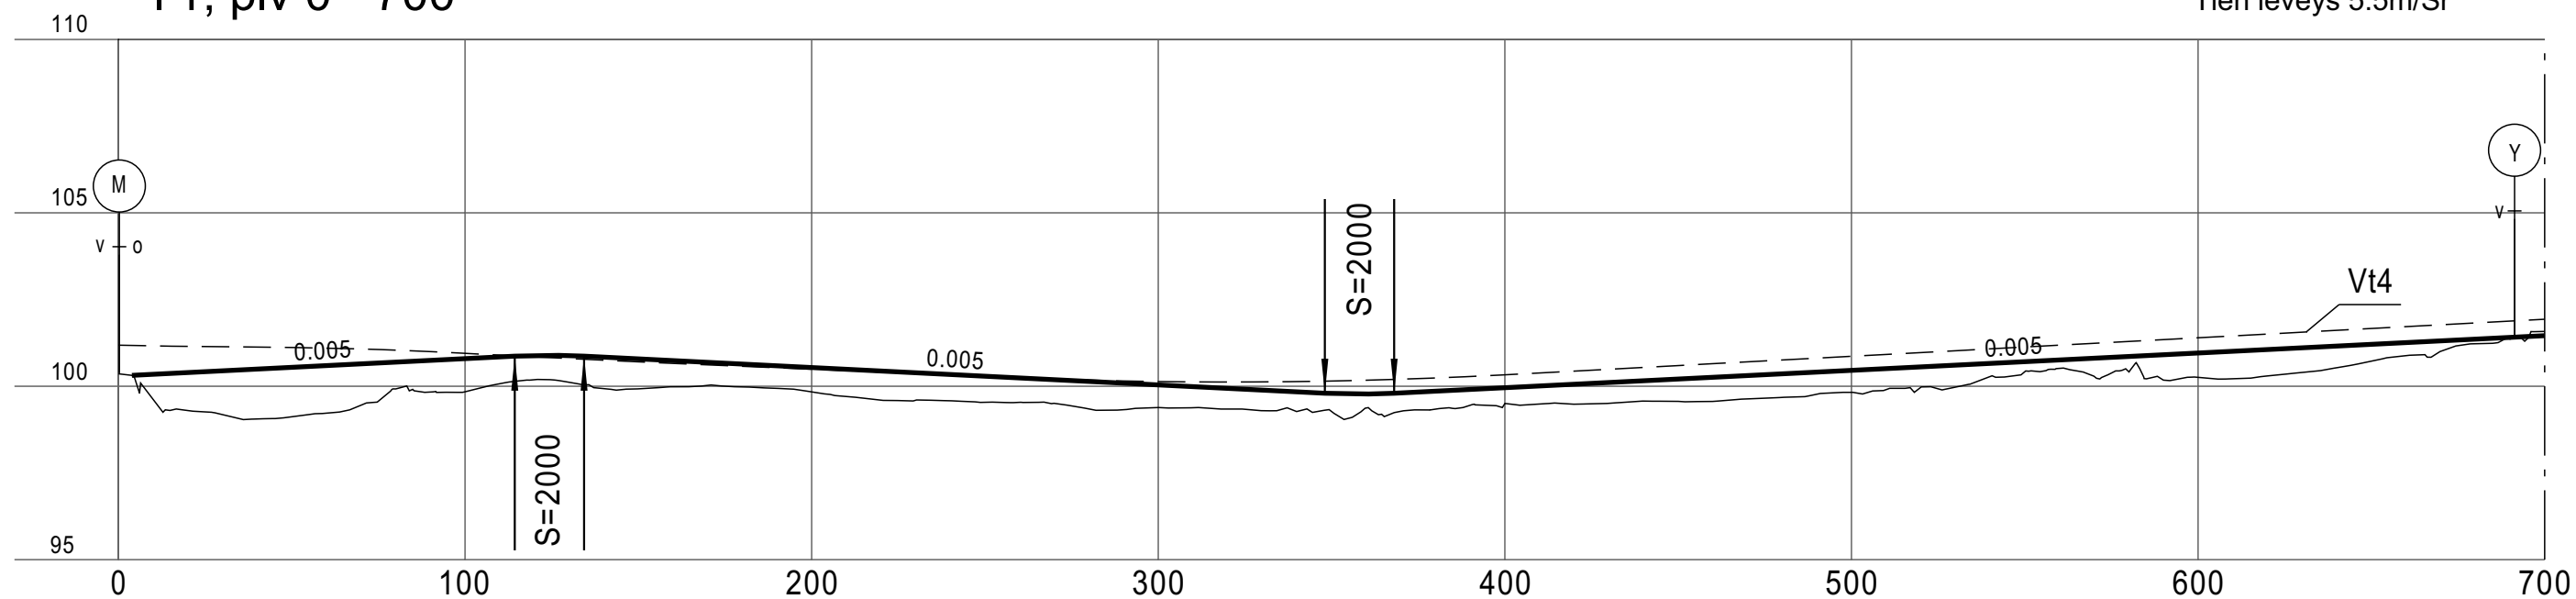


Y1, plv 700 - 960

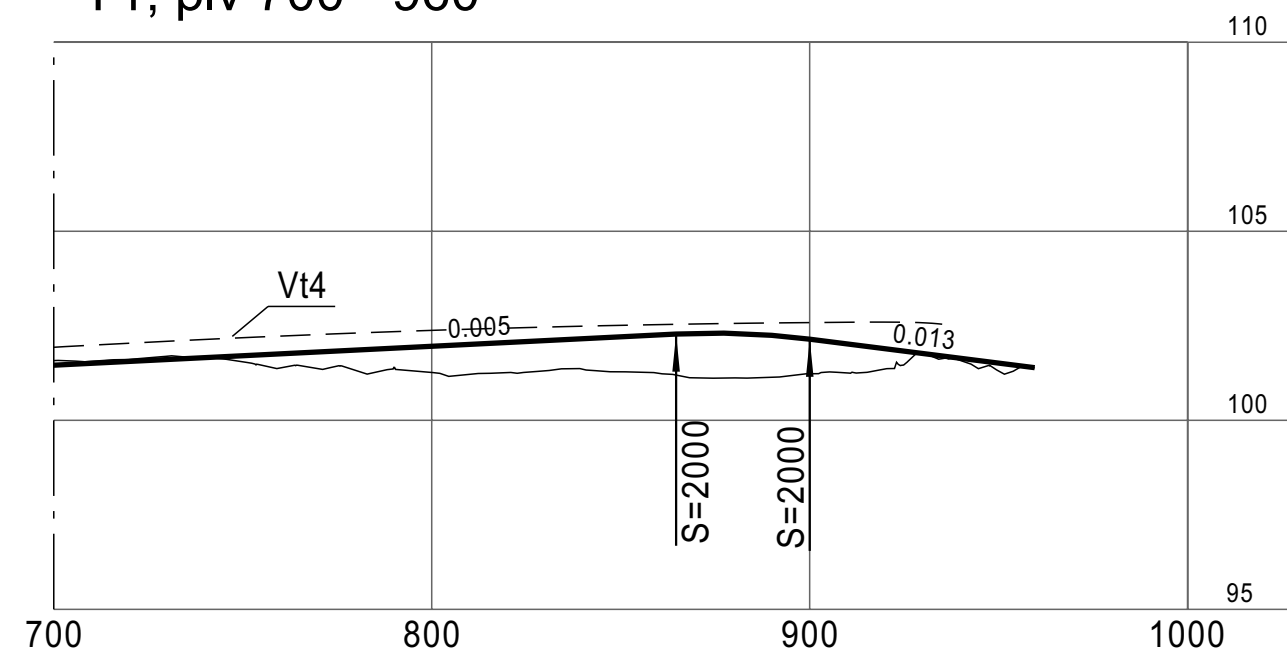


Y3

Tien leveys 4.0m/Sr

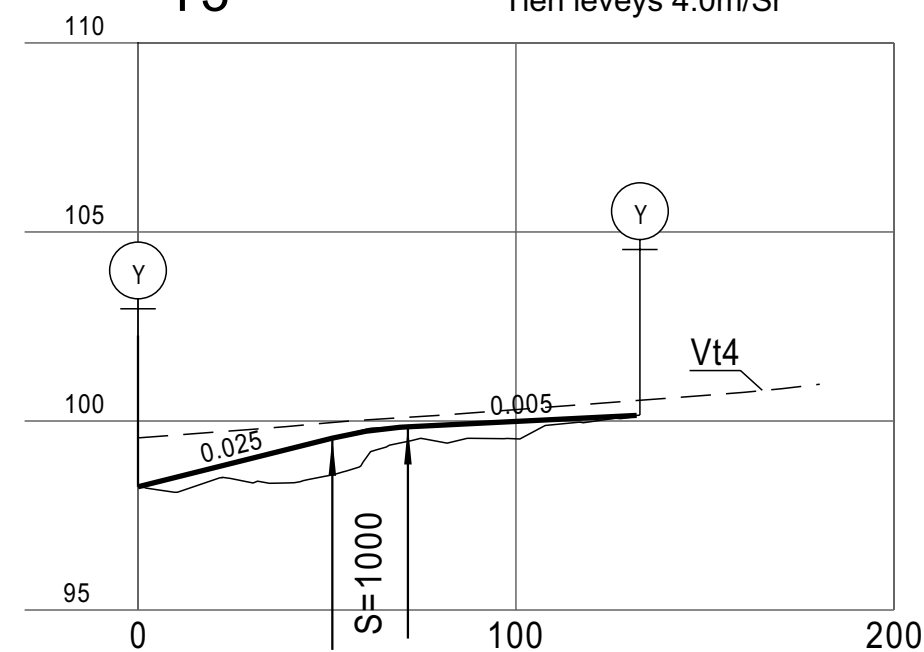


Y8, plv 0 - 700

Tien leveys 5.5m/Sr

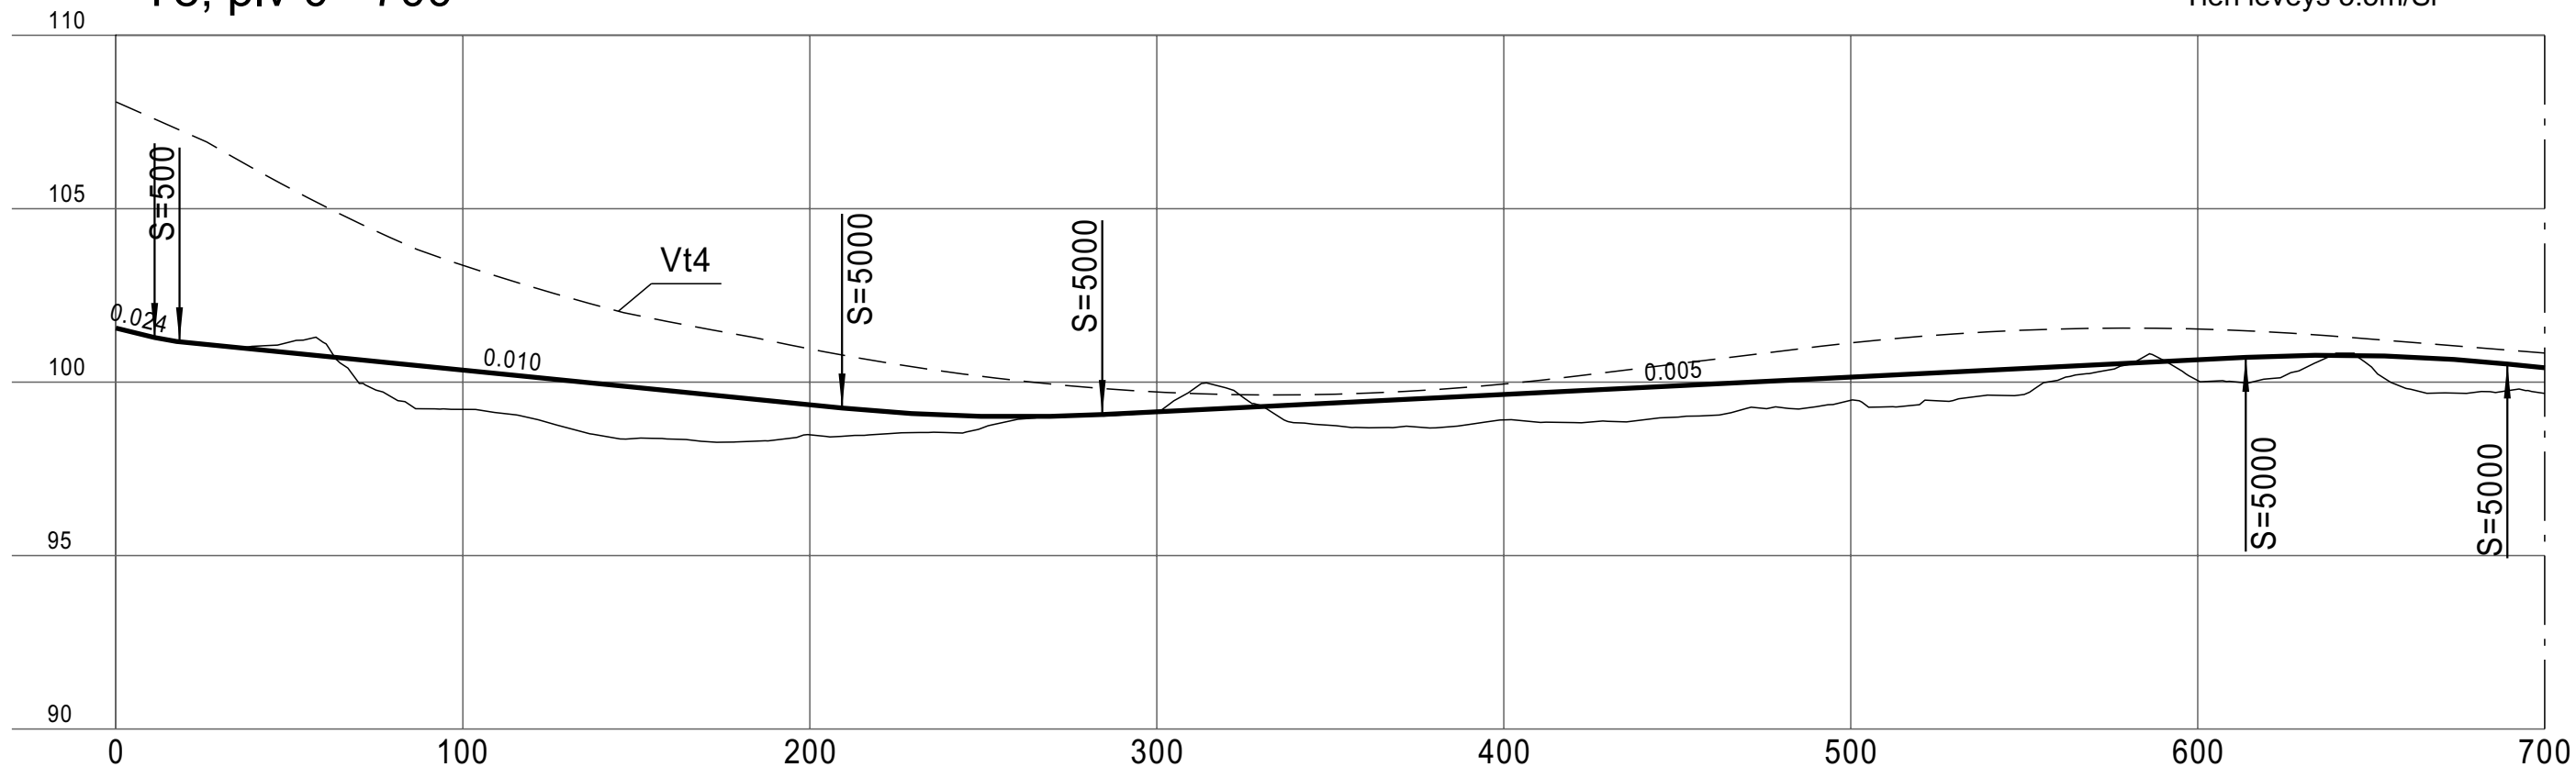

Y8, plv 700 - 1340

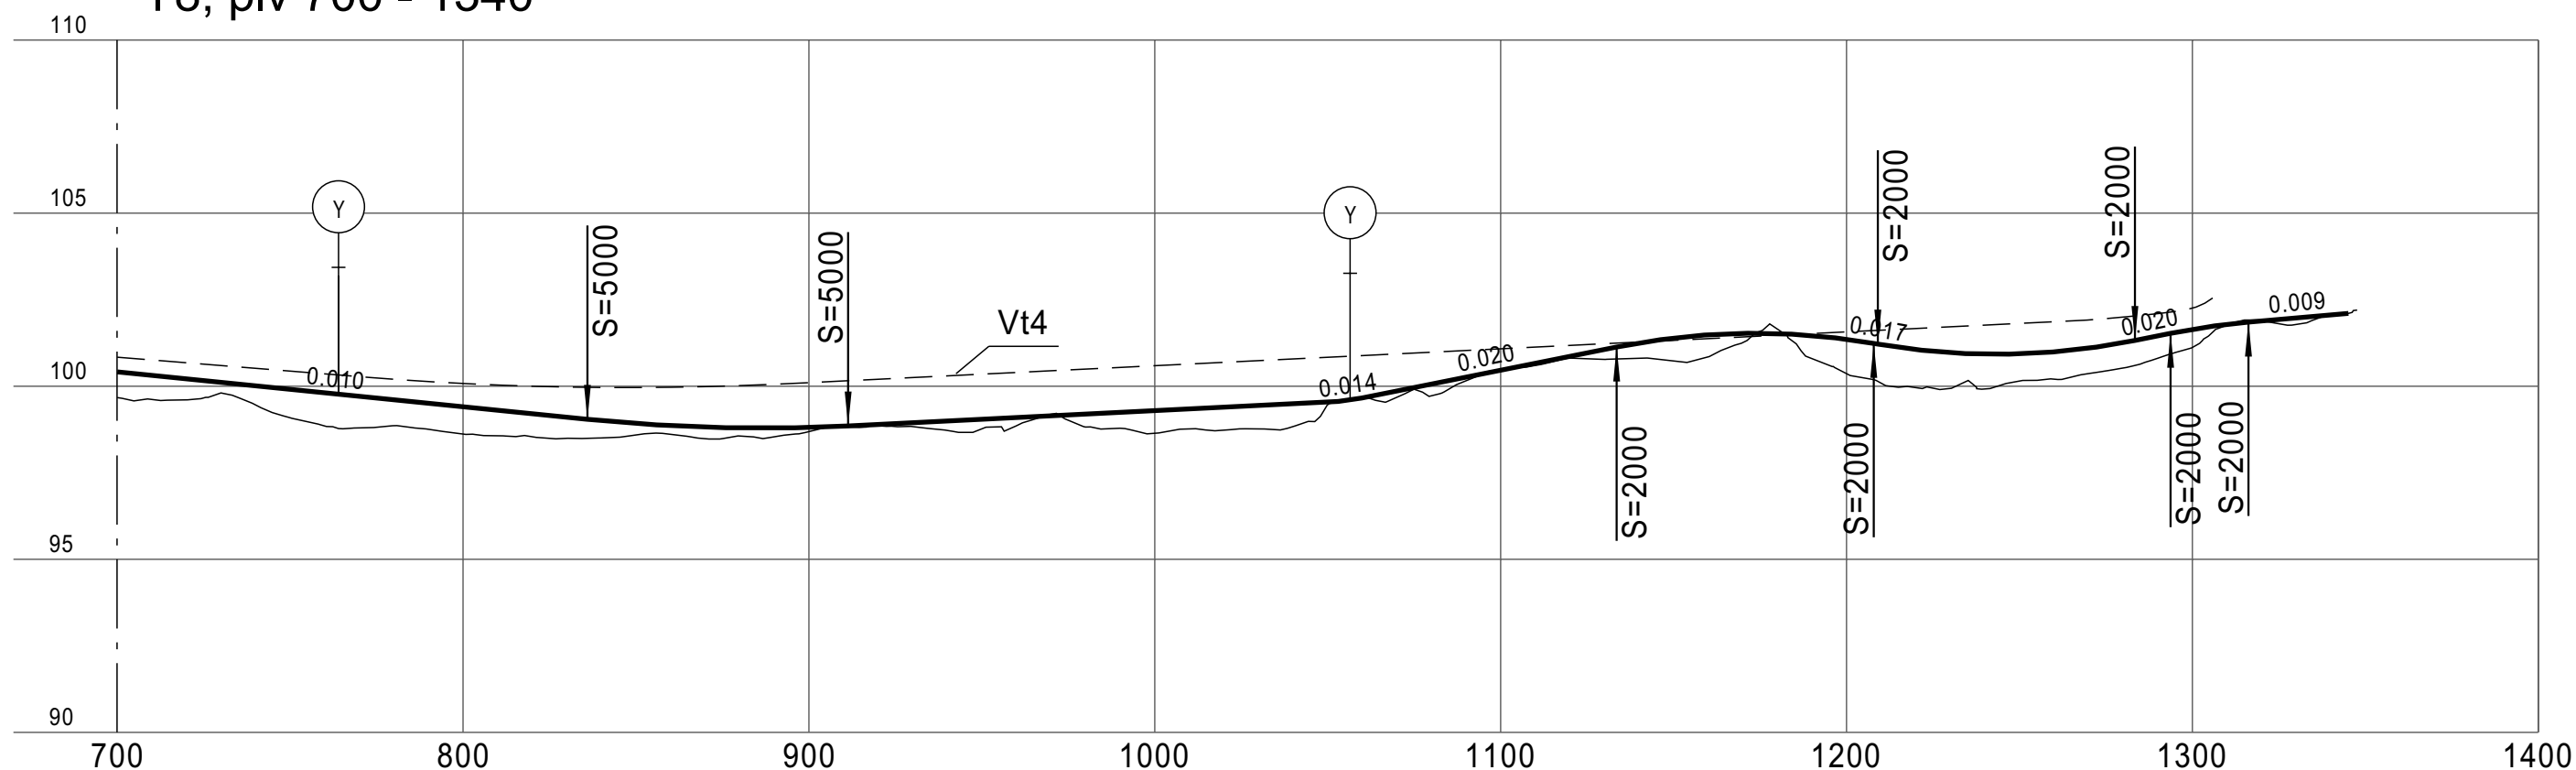

TIEHALLINTO
Hämeen tiepiiri





2004




VIATEK

Valtatie 4:n parantaminen välillä Hartola - Oravakivensalmi
Yleissuunnitelma


Pituusleikkaukset
Y8
1:2000/1:200
piir. nro 21

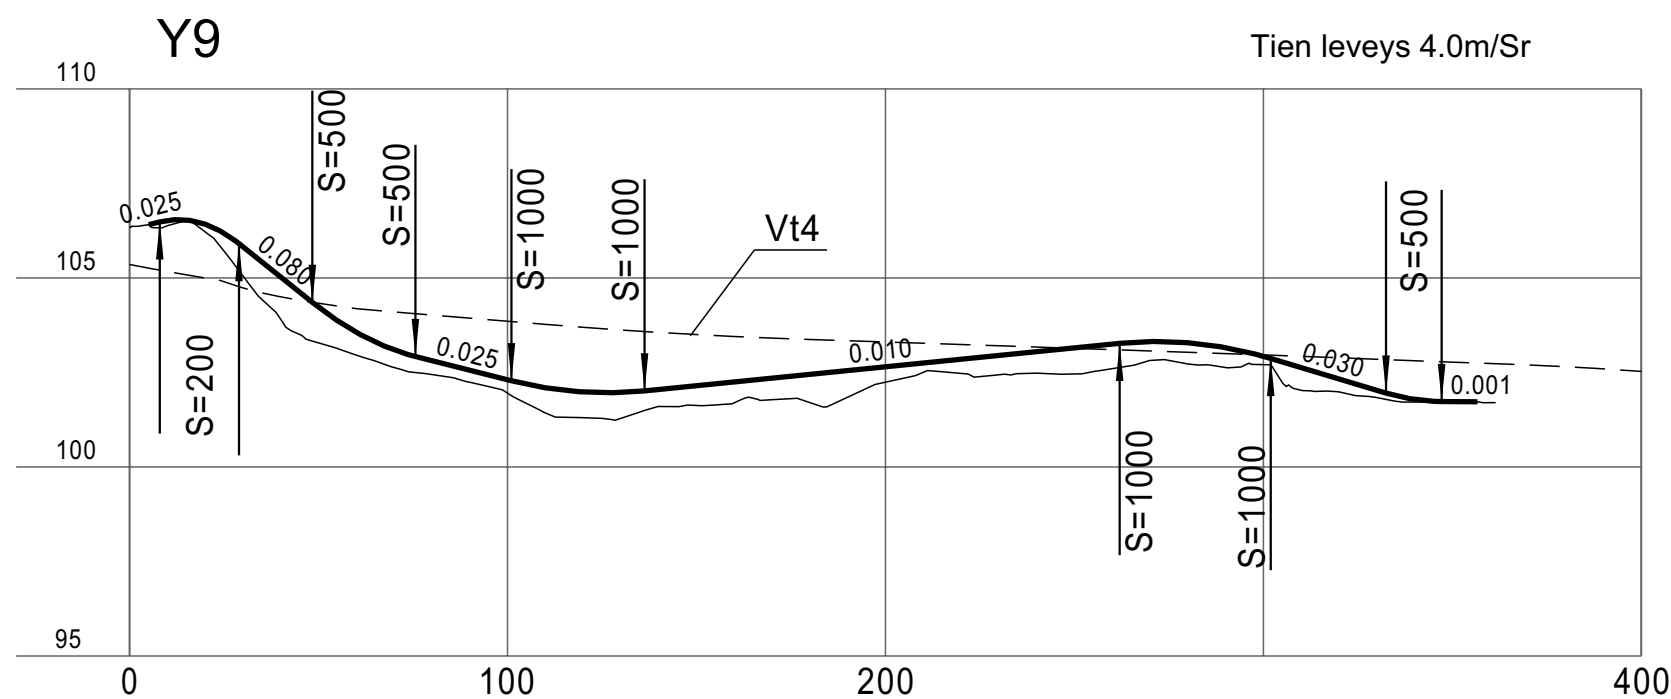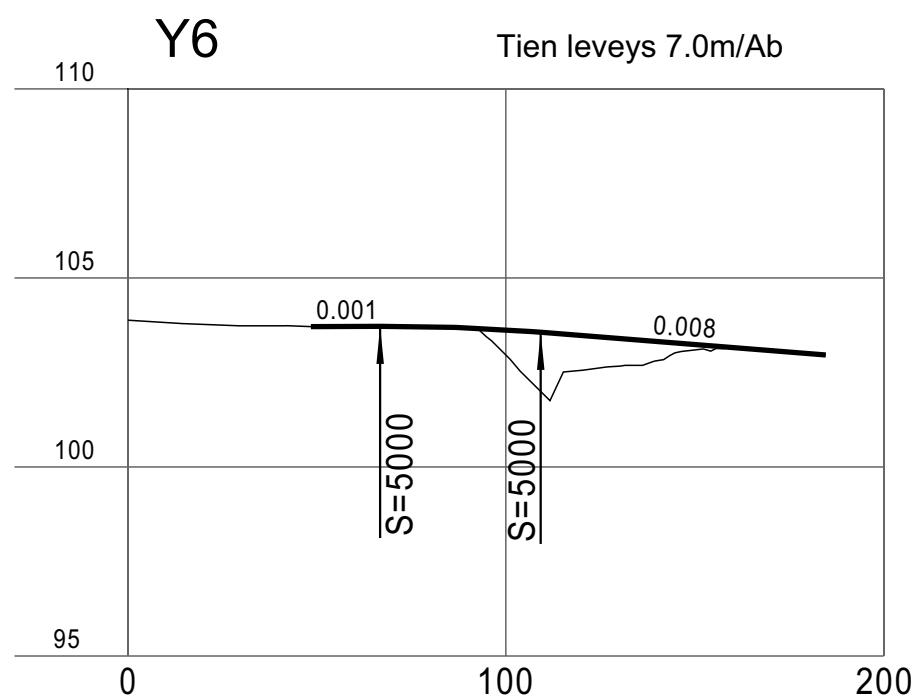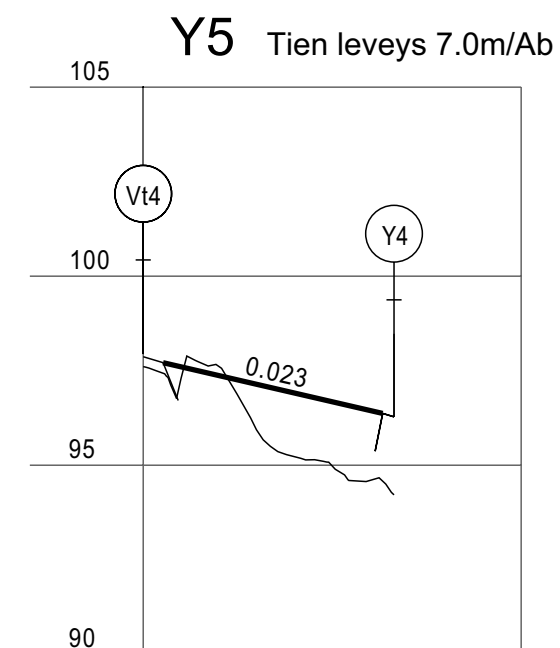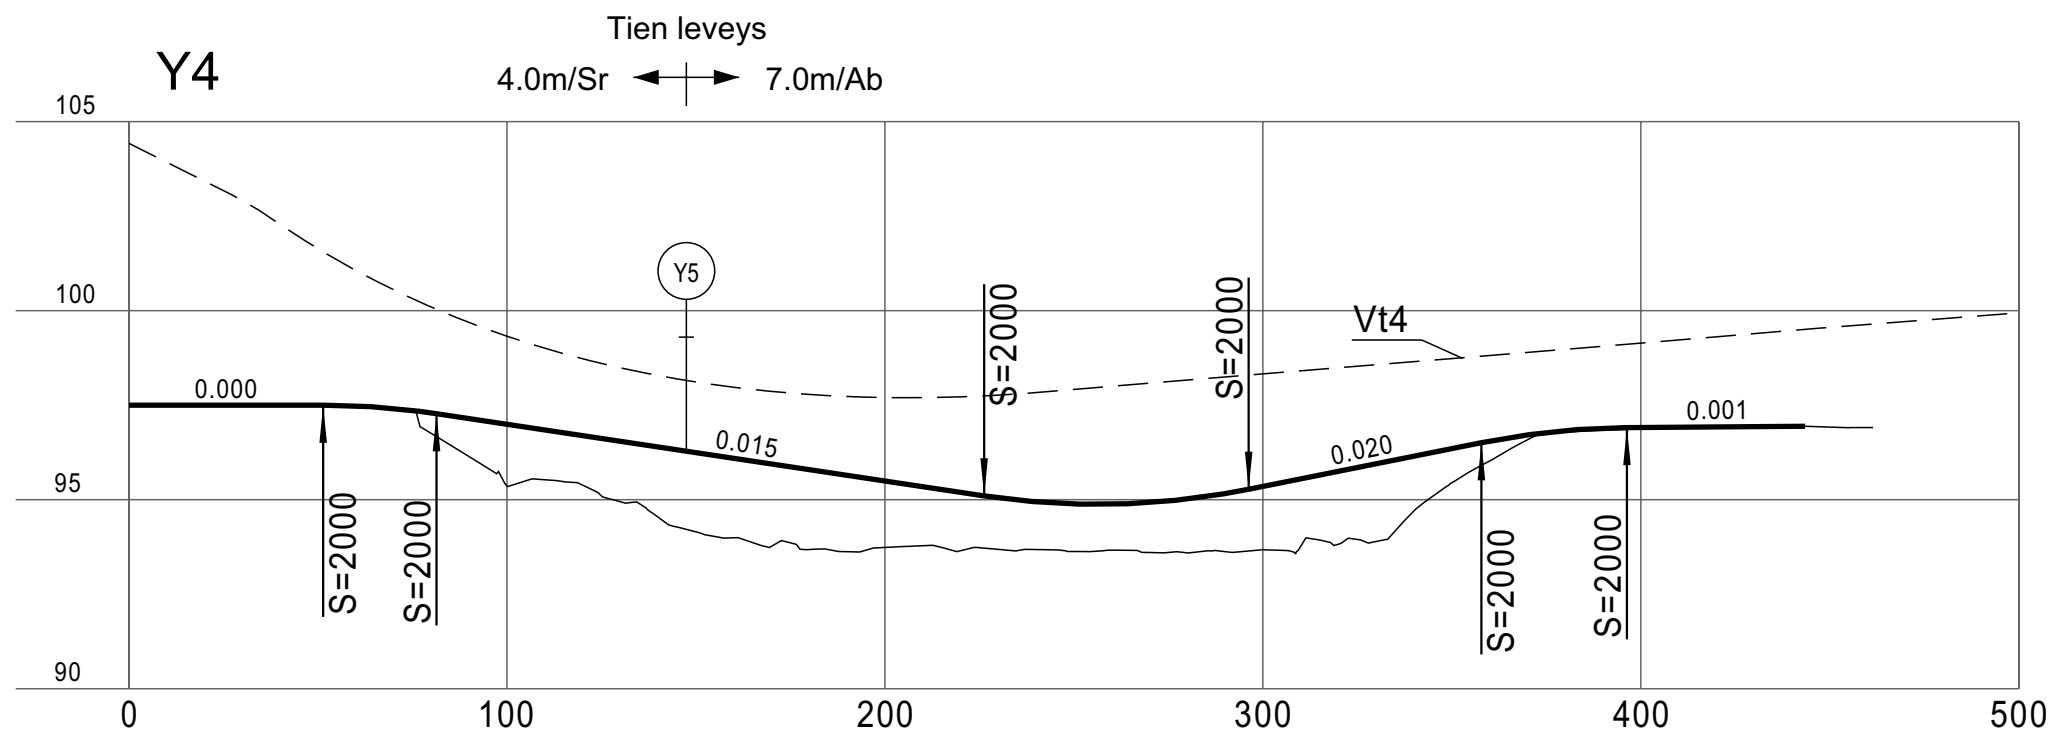


Y10 Tien leveys 5.5m/Sr

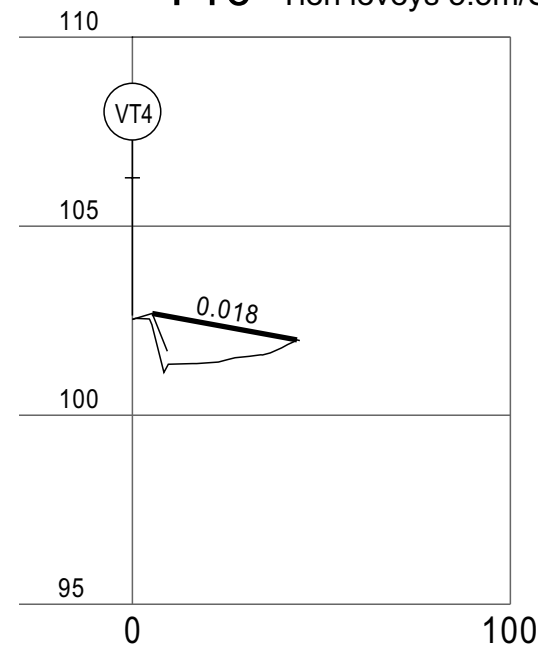


Y12 Tien leveys 5.5m/Sr

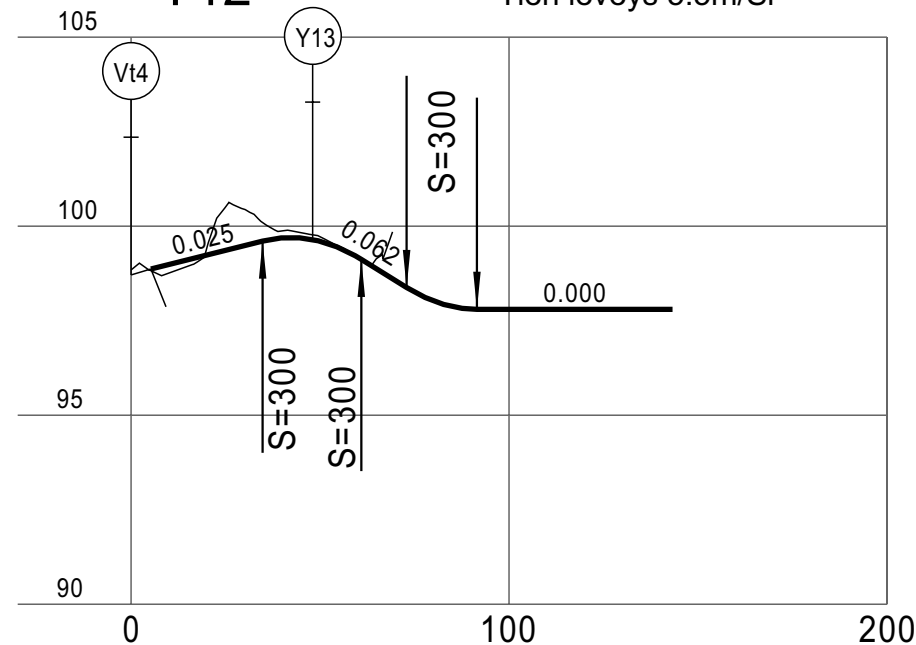


Y13 Tien leveys 4.0m/Sr

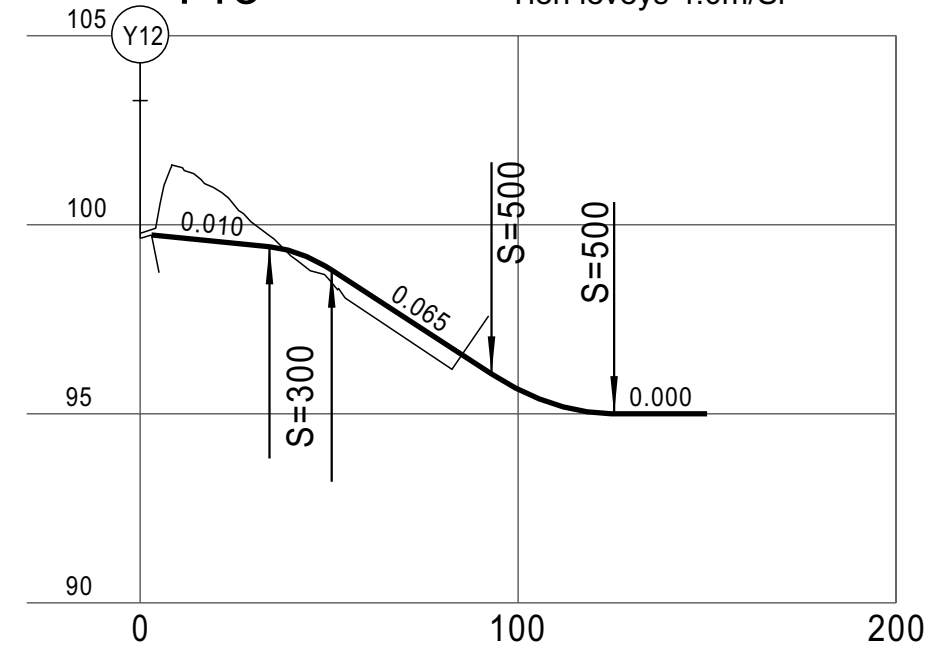


Y11 Tien leveys 5.5m/Sr

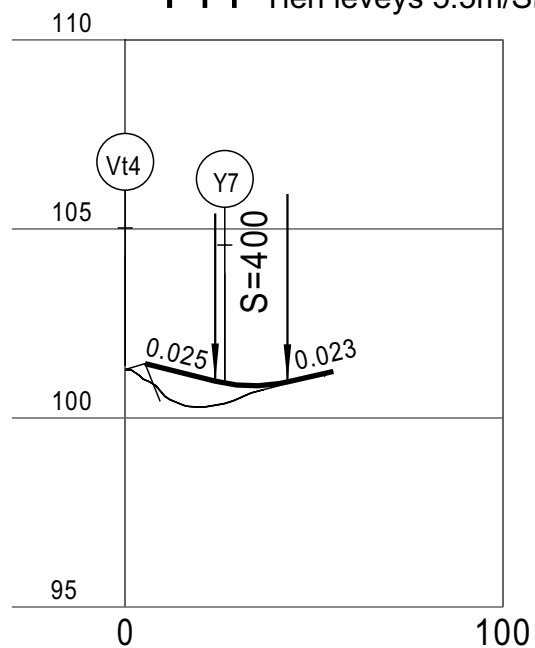


Y14 Tien leveys 5.5m/Sr

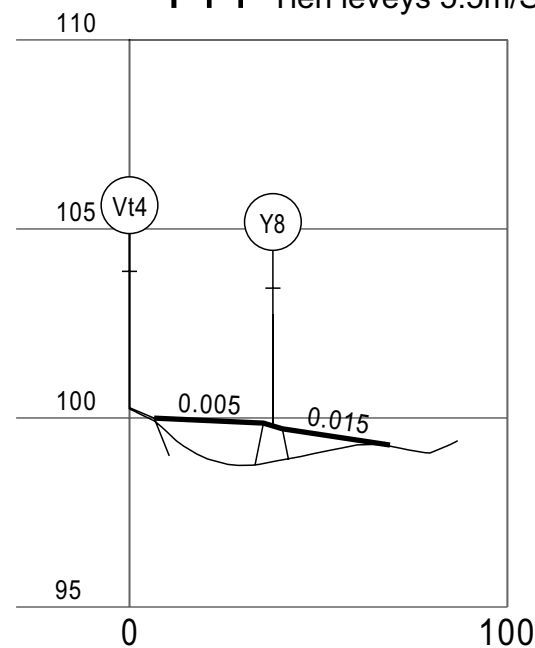

Y15

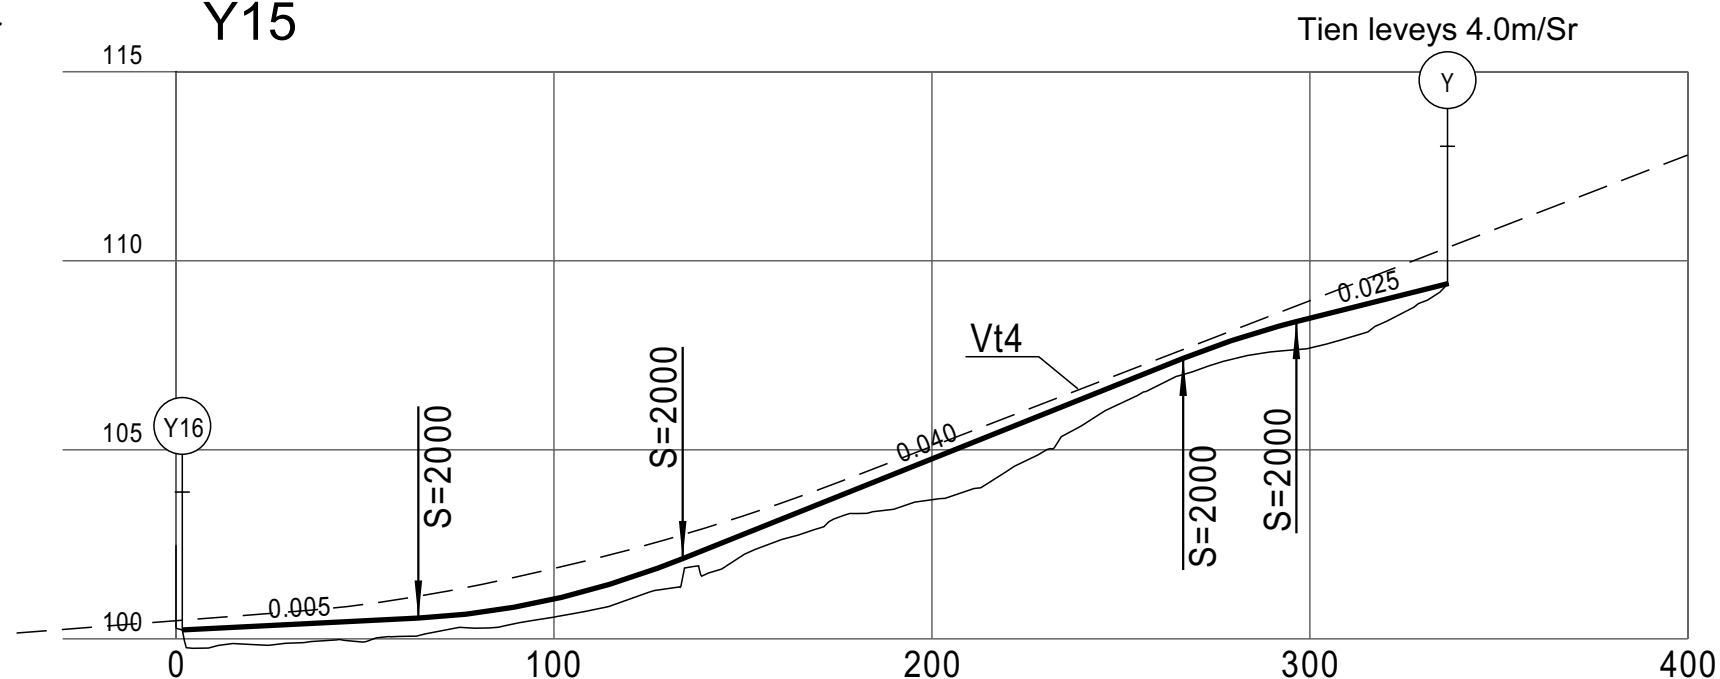

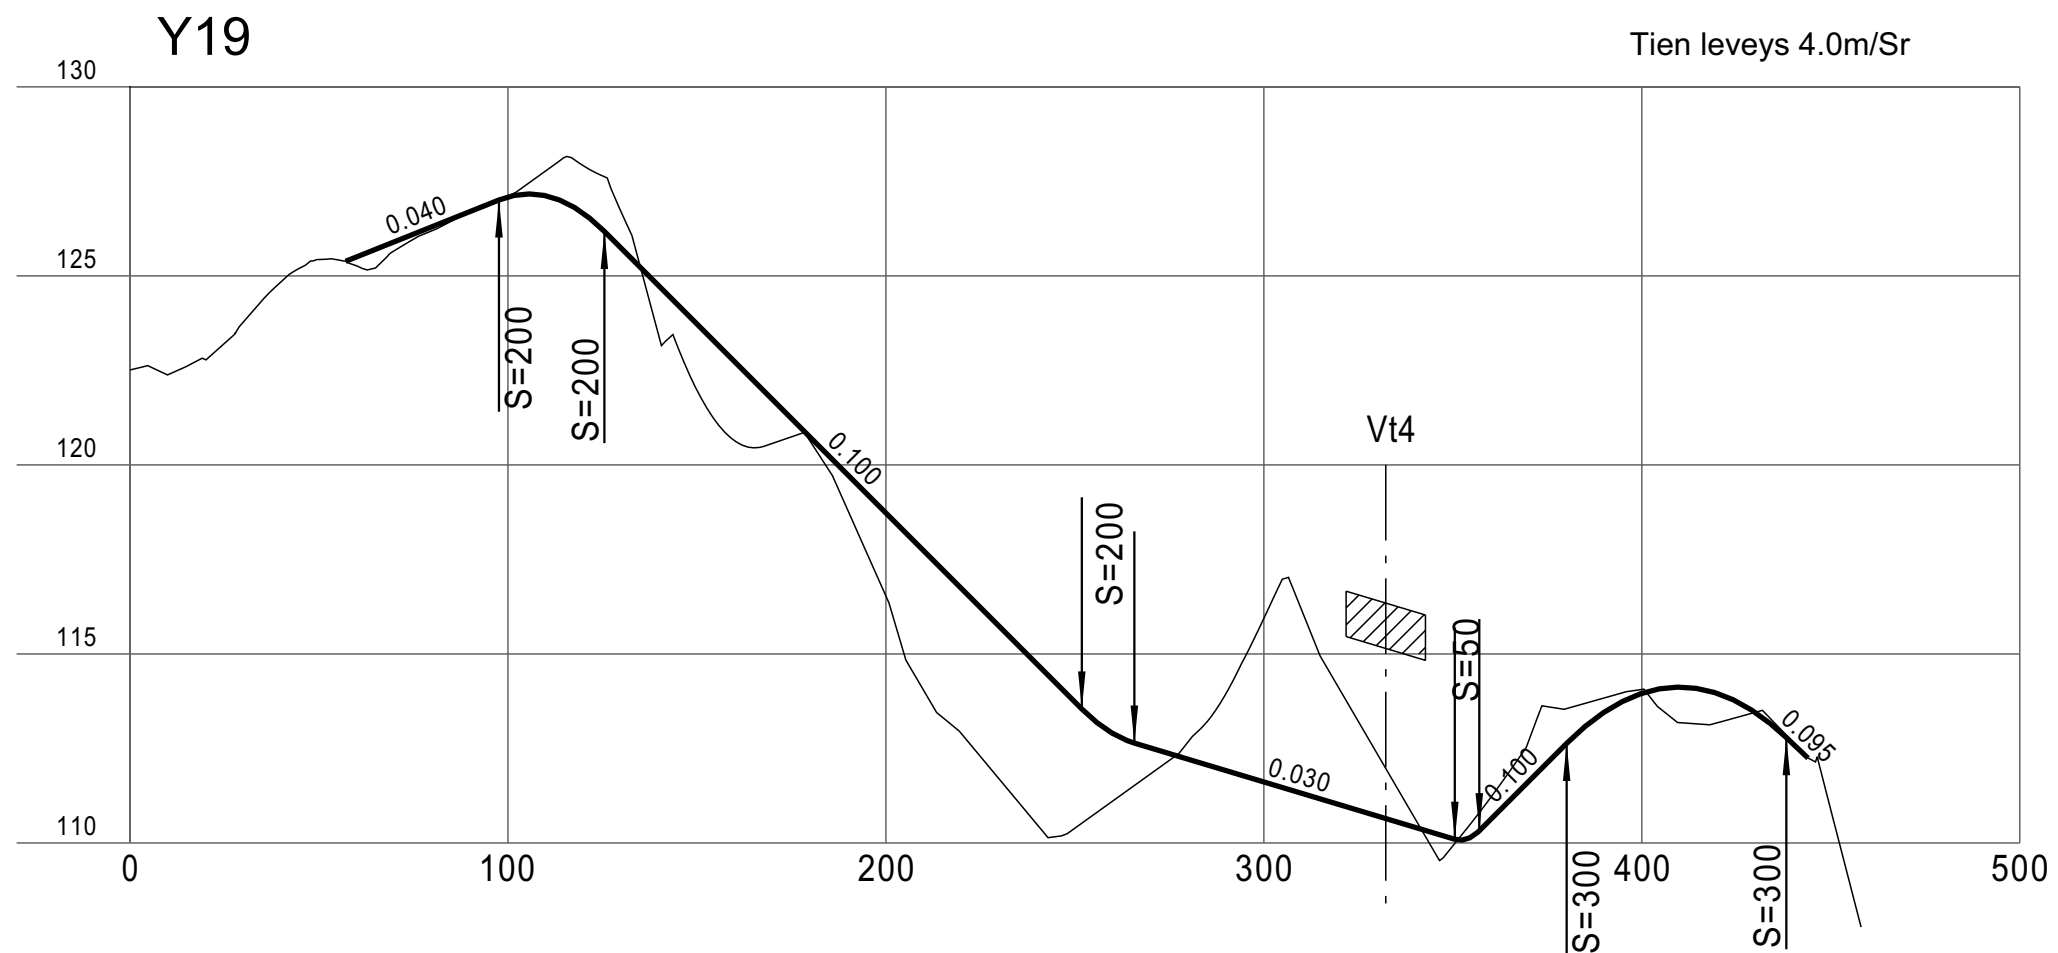

TIEHALLINTO
Hämeen tiepiiri

2004



Valtatie 4:n parantaminen välillä Hartola - Oravakivensalmi
Yleissuunnitelma

Pituusleikkaukset
Y19
1:2000/1:200
piir. nro 24

