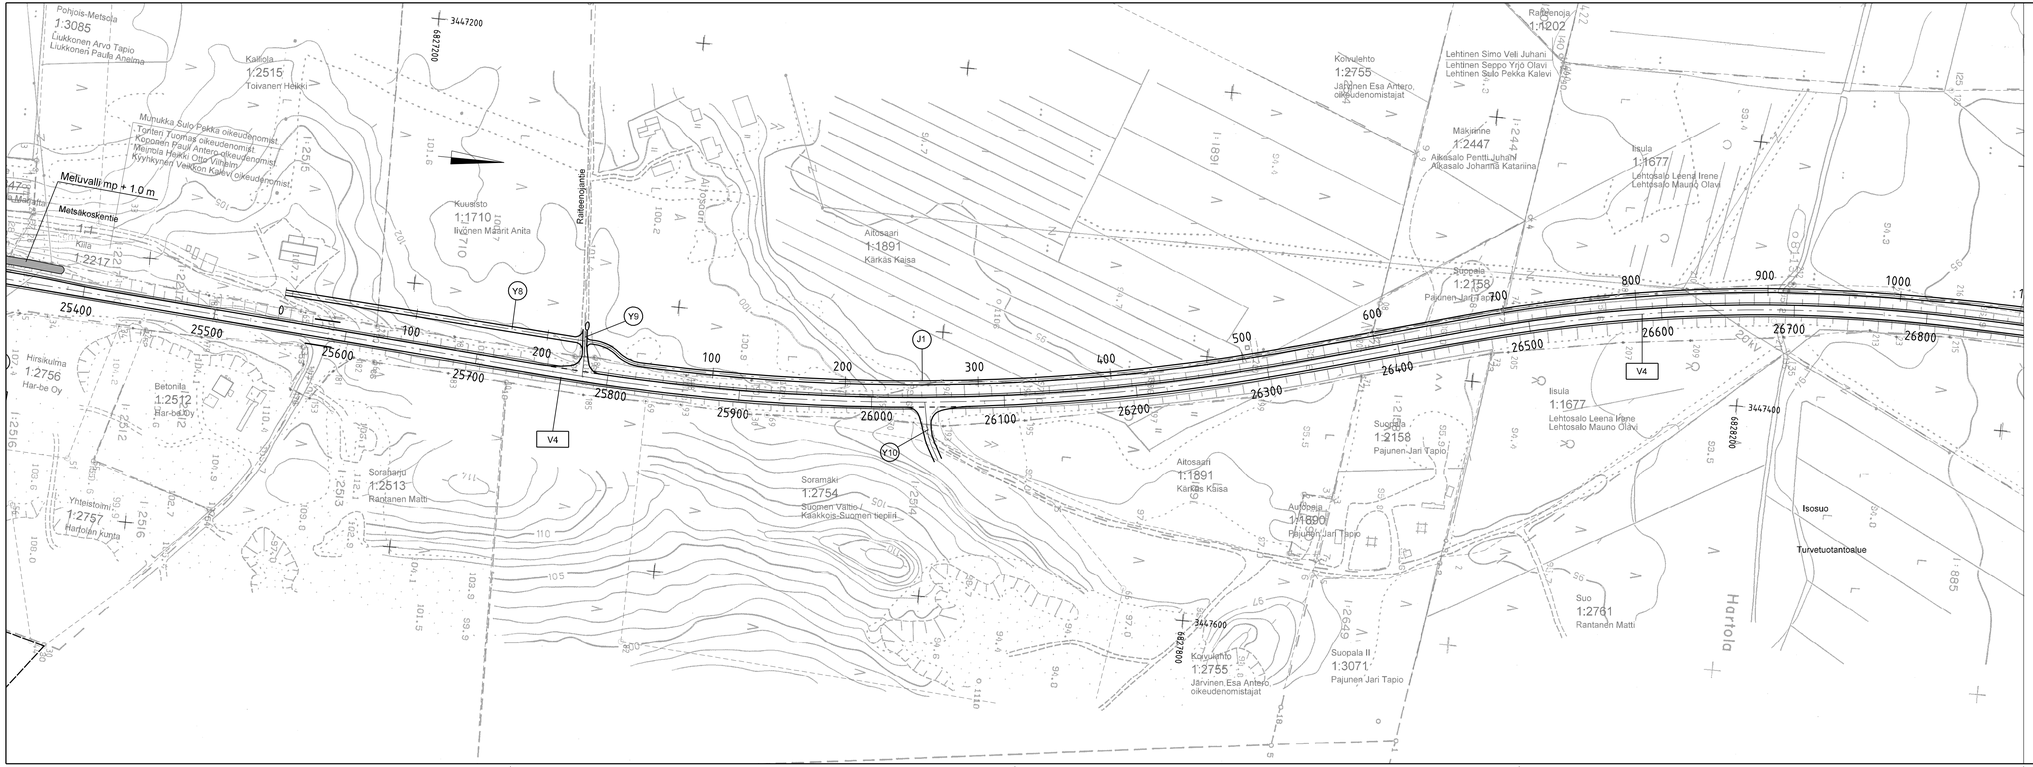


| Merkki | Muutos | Pvm | Suunn. | Tark. |
|---|---|---|---|---|

Hankkeen nimi

VALTATIEN 4 PARANTAMINEN HARTOLAN KOHDALLA
Hartola

Piirustuksen sisältö

Vt 4
Suunnitelmakartta plv. 25400 - 26800

JAAKKO PÖYRY INFRA
JP-Transplan

TIEHALLINTO
Hämeen tiepiiri

| Pvm | Suunn. | Pvm | Tark. |
|---|---|---|---|
| 10.2.2004 | Proj.päällä. | | Hyv. |
| Tierekisteritunnus | | Mittakaava 1:2000 | Piir.nro T2-3 |