
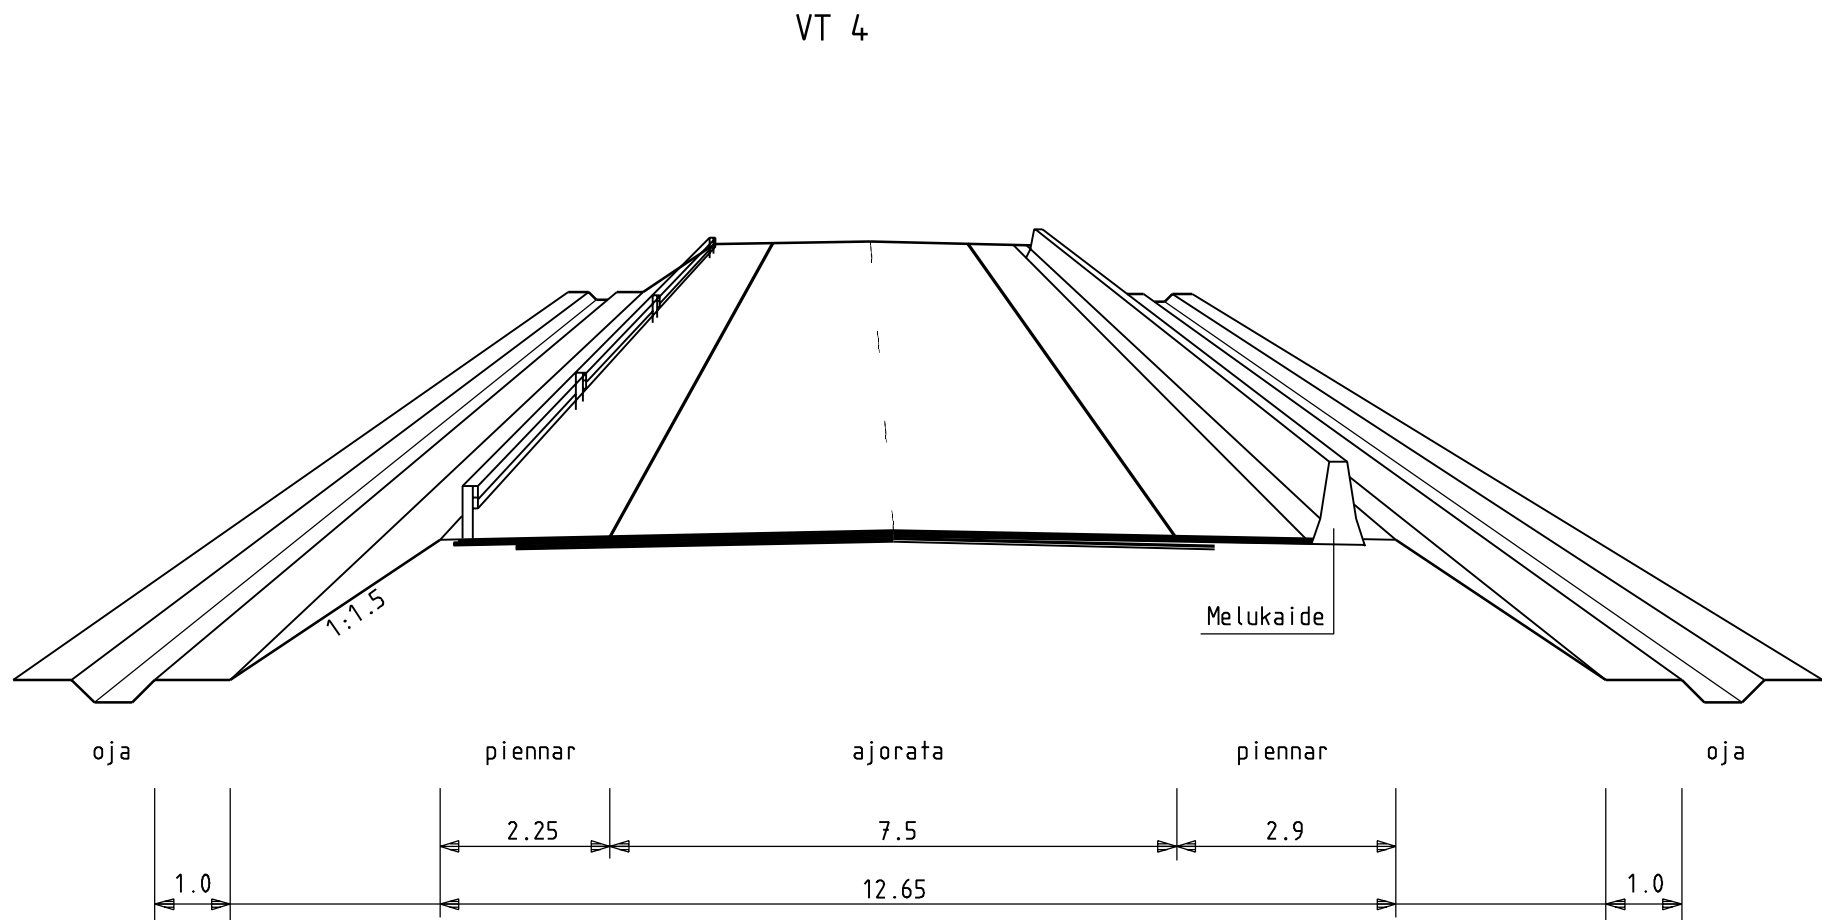


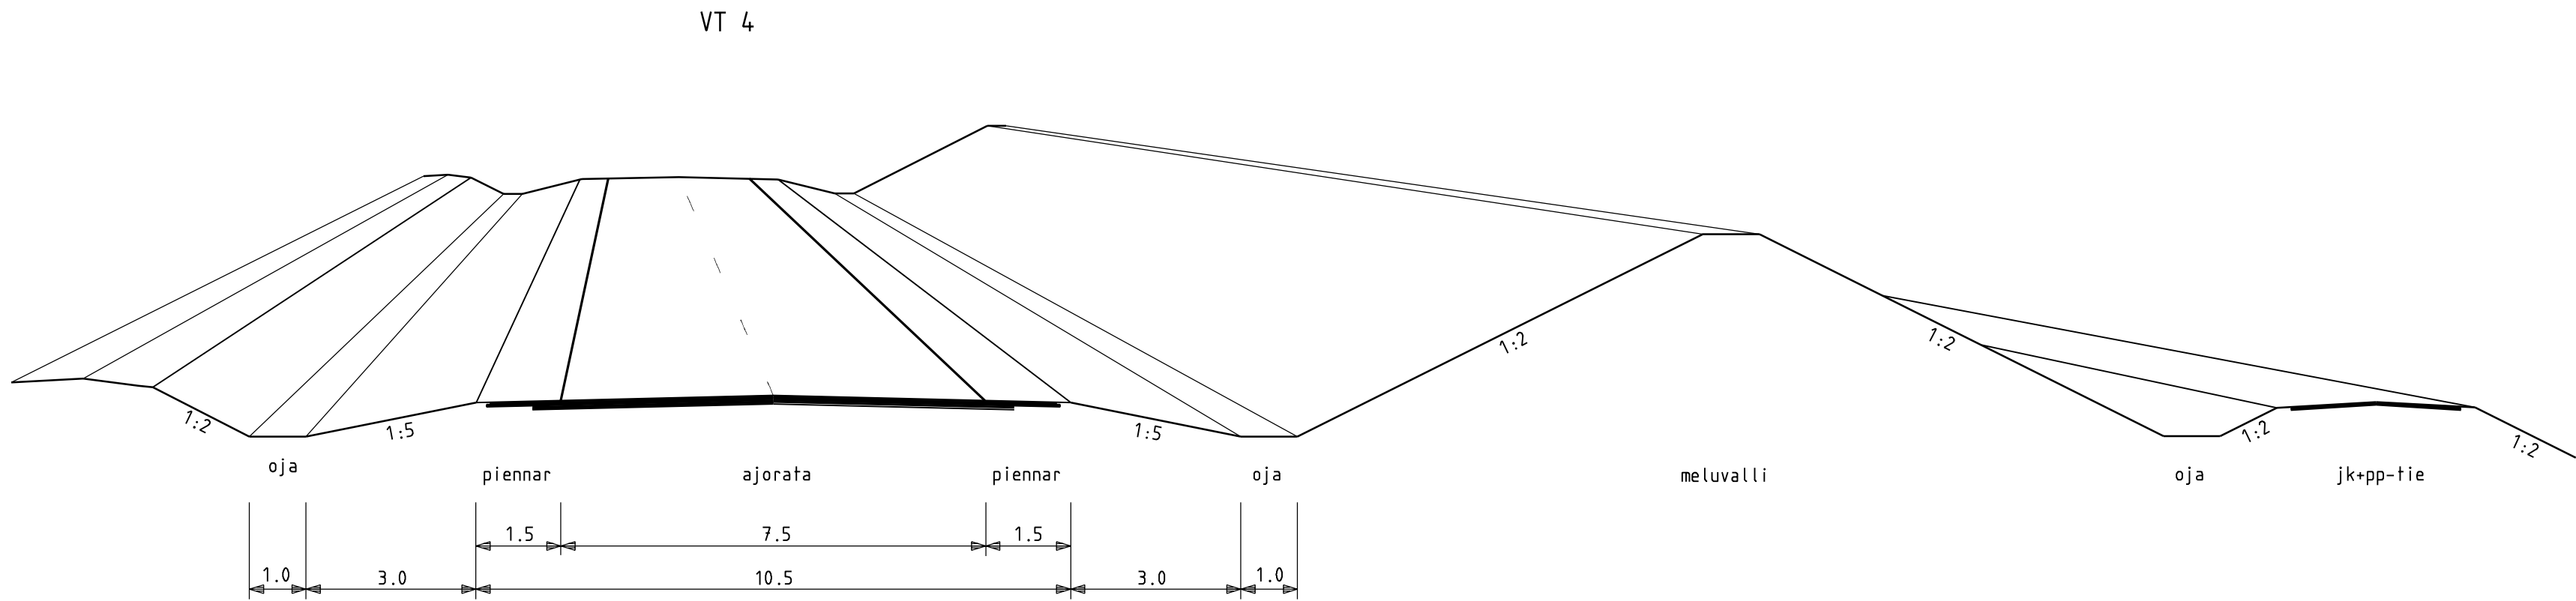

Merkki	Muutos	Pvm	Suunn.	Tark.
Hankkeen nimi	VALTATIE 4 PARANTAMINEN HARTOLAN KOHDALLA Hartola			
Piirustuksen sisältö	Valtatie 4 Peruspoikkileikkaukset			
JAAKKO PÖYRY INFRA JP-Transplan		 TIEHALLINTO Hämeen tiepiiri		
Pvm	Suunn.	Pvm	Tark.	
10.2.2004	Proj.pääll.		Hyv.	
Tierekisteritunnus		Mittakaava 1:100	Piir.nro T2-15	