


Tieympäristön kehittämissuunnitelma välillä Ouluntulli-Oulu

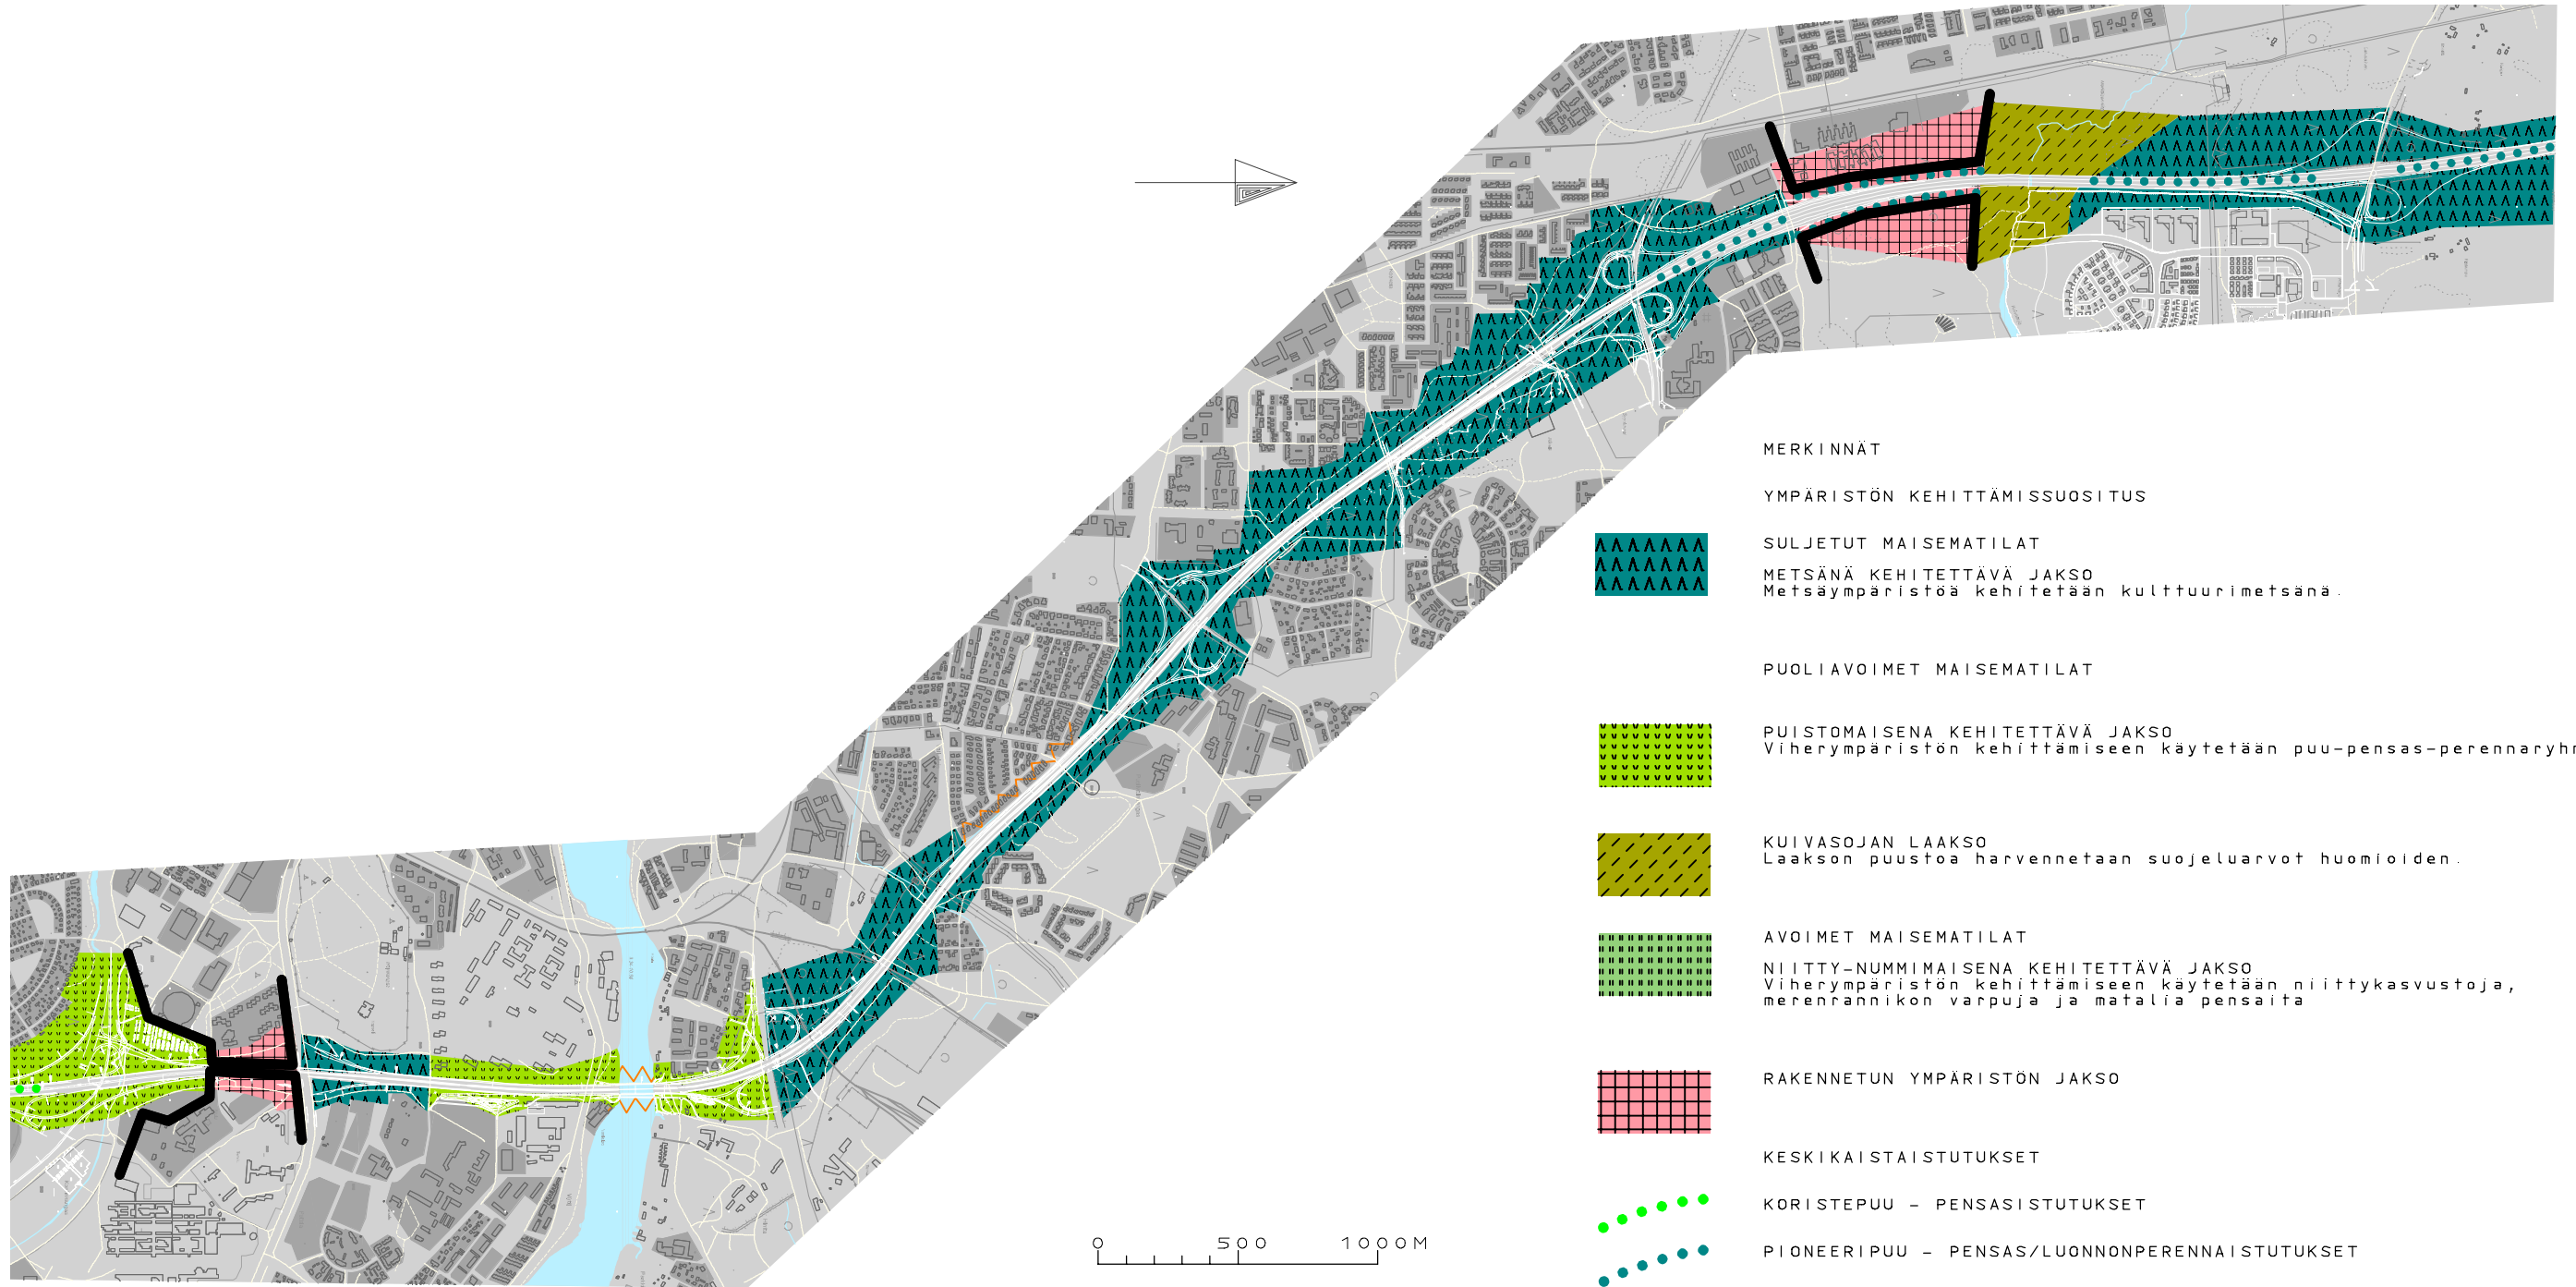

Tieympäristön kehittämissuunnitelma välillä Oulu-Pateniemi

MERKINNÄT

YMPÄRISTÖN KEHITTÄMISSUOSITUS



SULJETUT MAISEMATILAT

METSÄNÄ KEHITETTÄVÄ JAKSO
Metsäympäristöä kehitetään kulttuurimetsänä.

PUOLIAVOIMET MAISEMATILAT



PUUSTOMAISENA KEHITETTÄVÄ JAKSO

Viherympäristön kehittämiseen käytetään puu-pensas-perennaryhmiä



KUIVASOJAN LAAKSO

Laakson puustoa harvennetaan suojeluarvot huomioiden.



AVOIMET MAISEMATILAT

NIITTY-NUMMI-MAISENA KEHITETTÄVÄ JAKSO
Viherympäristön kehittämiseen käytetään niittykasvustoja, merenrannikon varpuja ja matalia pensaita



RAKENNETUN YMPÄRISTÖN JAKSO

KESKIKAISTAI-STUTUKSET



KORISTEPUU - PENSASISTUTUKSET



PIONEERIPUU - PENSAS/LUONNONPERENNAISTUTUKSET



MATALAT PENSASISTUTUKSET



MUUT MERKINNÄT

TIEYMPÄRISTÖN ERITYISJAKSO
Oulujoen laakso- ja jokinäkymien kehittäminen
Välivainion meluvallin uusiminen



KOROSTETTAVA METSÄNREUNA

Suljetun ja avoimen maisematilan rajaa
korostetaan kehittämällä metsänreuna tiiviiksi (seinä)
ja avoin maisema niityksi (lattia).



KOROSTETTAVA RAKENNETUN YMPÄRISTÖN REUNA

Istutuksilla tuetaan asemakaavassa muodostettua rakennusrintamaa
sitien, että rakennusten reuna näkyy tielle.