


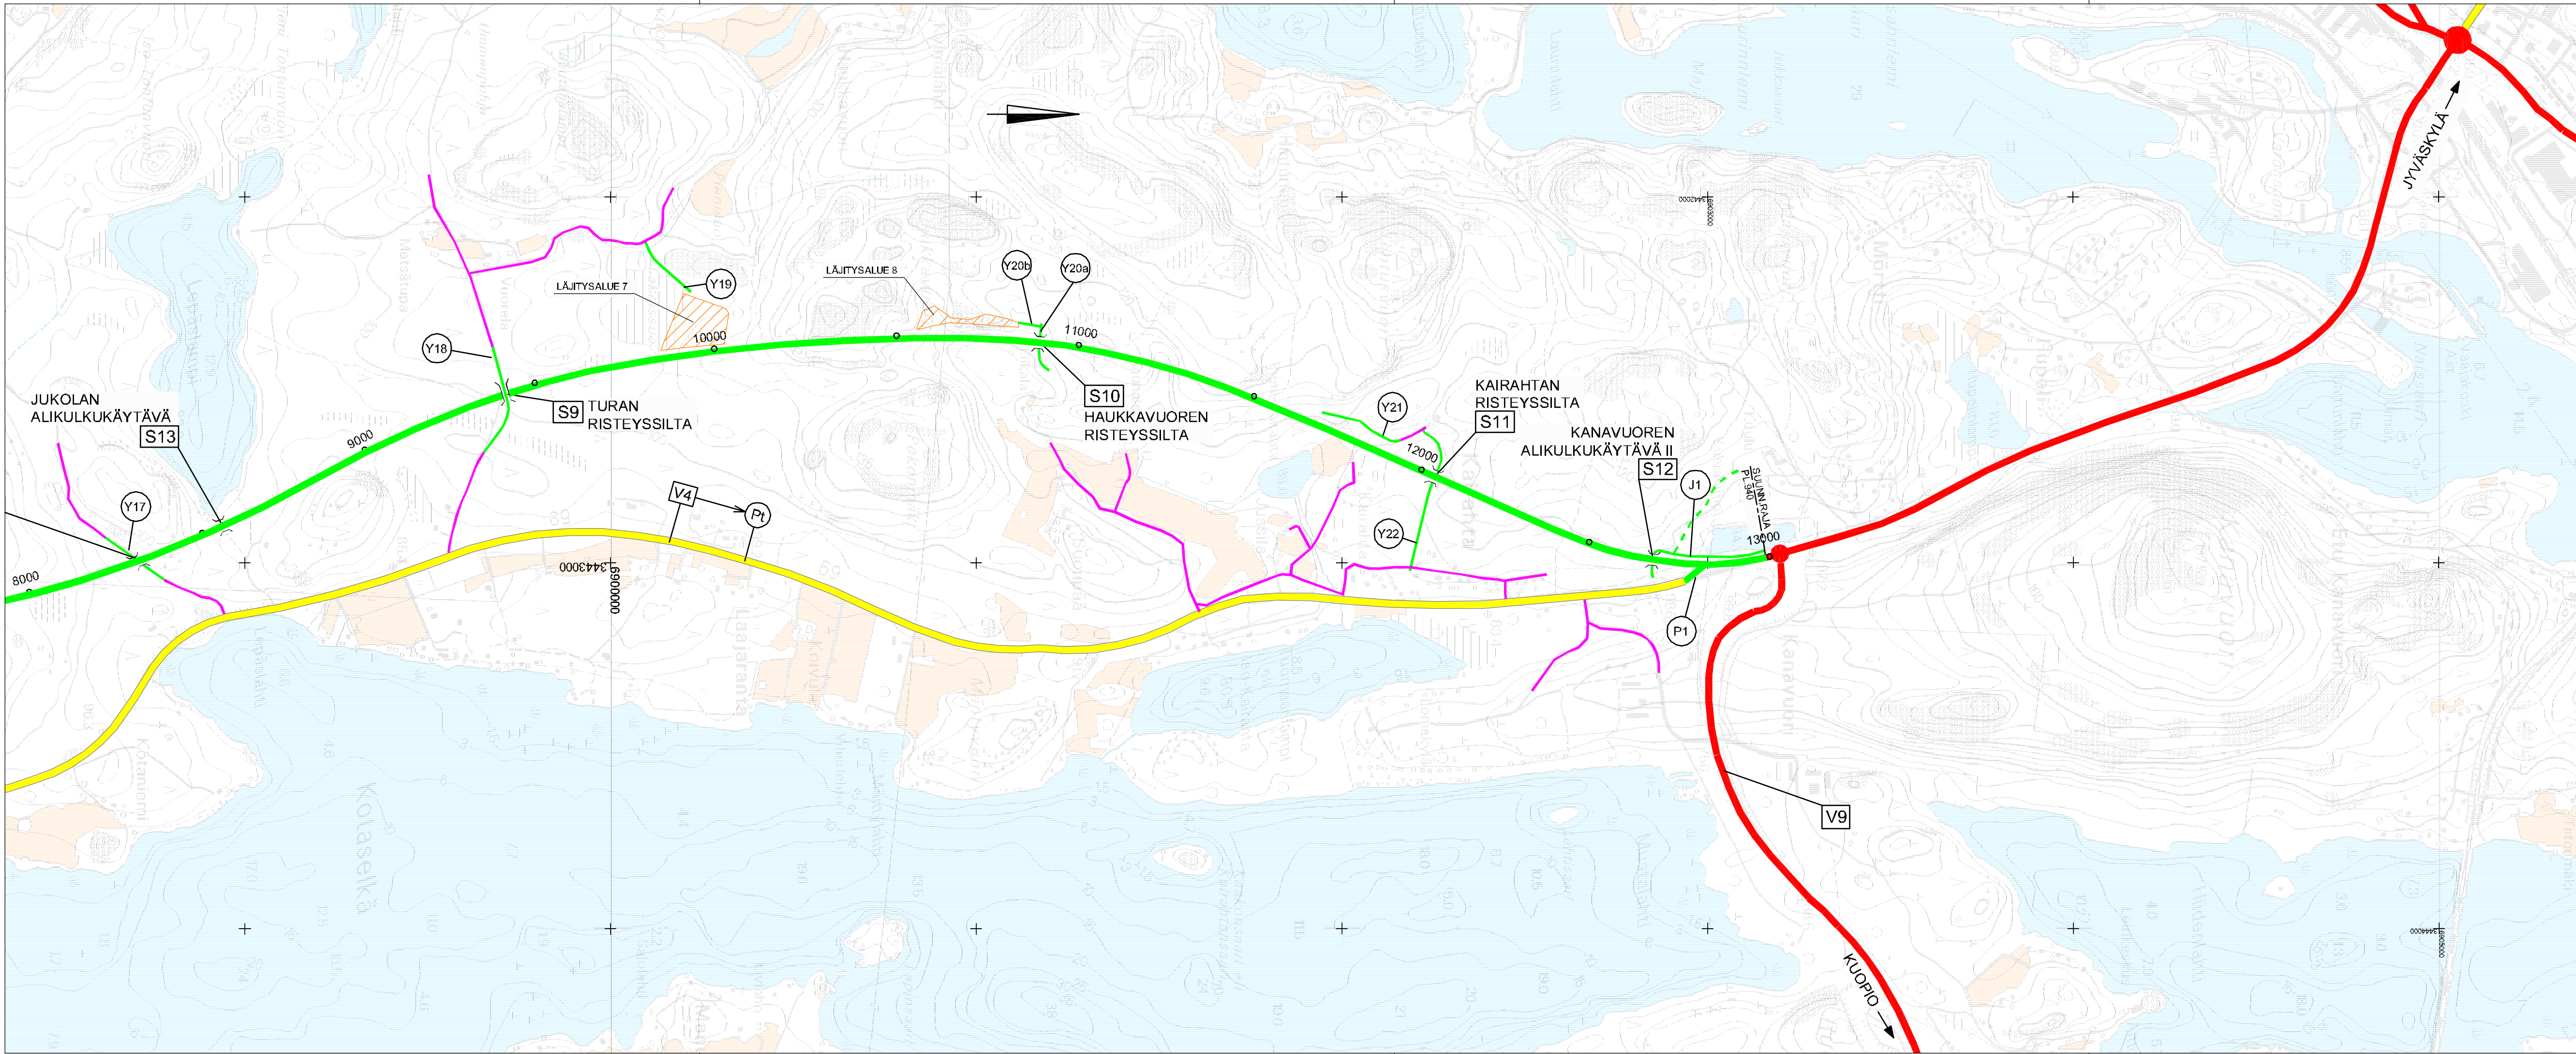

Värien selitykset:

Tämän suunnitelman mukaan rakennettavat tai parannettavat tiet

Nykyiset tiet:

Valtatie, maantie

Paikallistie

Yksitystie

Pohjavesialue

Läjitysalue

Teiden hallinnolliset muutokset:

V4 muuttuu paikallistieksi

LUONNOS 27.4.2004

Merkki	Muutos	Pvm	Suunn.	Tark.
Hankkeen nimi	Valtatien 4 parantaminen välillä Oravaaari - Kanavuori			
Liikenteen laatu	Jyväskylän maalaiskunta			
Liikenteen laatu	Päätie Yleiskartta, V4 paaluväli 8000-12980			
 Tielikelaitos KONSULTOINTI Jyväskylän toimipiste PL 553 / Matarankatu 4, 40101 JYVÄSKYLÄ Puh. 020 444 11, fax 020 444 5914		 Keski-Suomen tiepiiri PL 58 / Cygnauksenkatu 1 40101 JYVÄSKYLÄ Puh. 020 422 11, fax 020 422 5833		
Pvm xx.xx.2004	Suunn. Proj.pääll.	Pvm xx.xx.2004	Tark. Hyv.	
Tieteriksetunnus		Mittakaava 1:10 000	Ilm.nro	T1-2