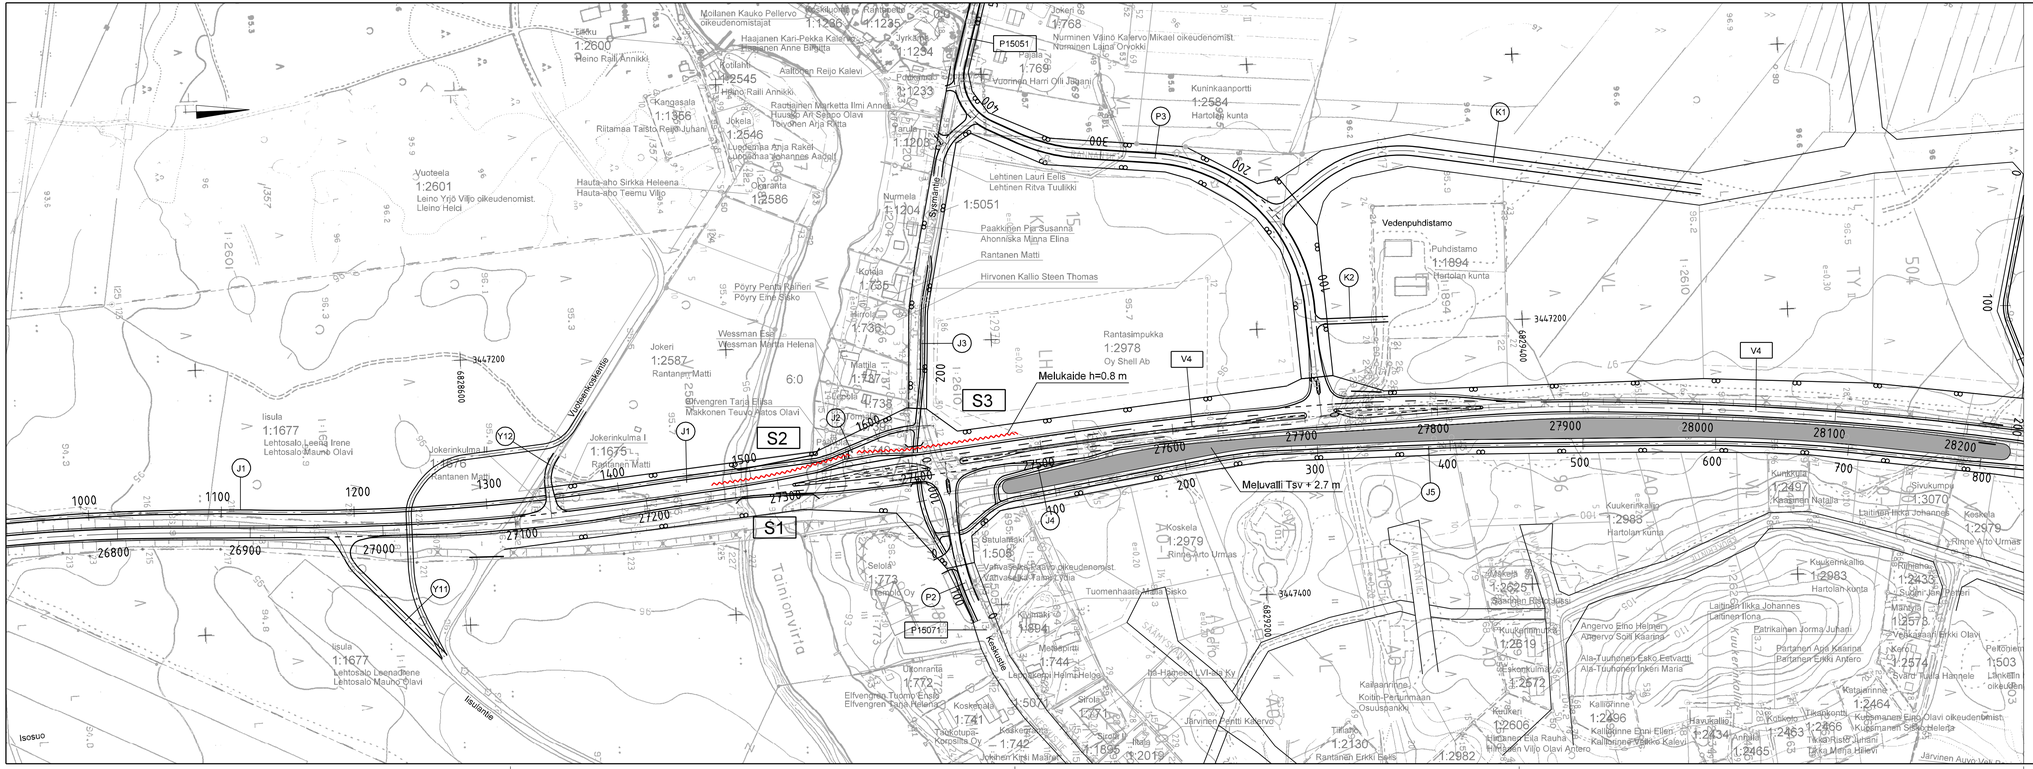
S1
S2
S3
Melukaide h=0.8 m
Meluvalli Tsv + 2.7 m
Vedenpuhdistamo
Puhdistamo
1:1694
Hartolan kunta
V4
K1
K2
P3
P15051
P15071
P2
J1
J2
J3
J4
J5
Y11
Y12
Tainionvirta
Kuukerinkallio
1:2983
Hartolan kunta
Kuukerinkulkatie
1:2619
1:2983
Hartolan kunta
Kunkkuna
1:2497
Kunkkuna
1:3070
Sivukumpu
