


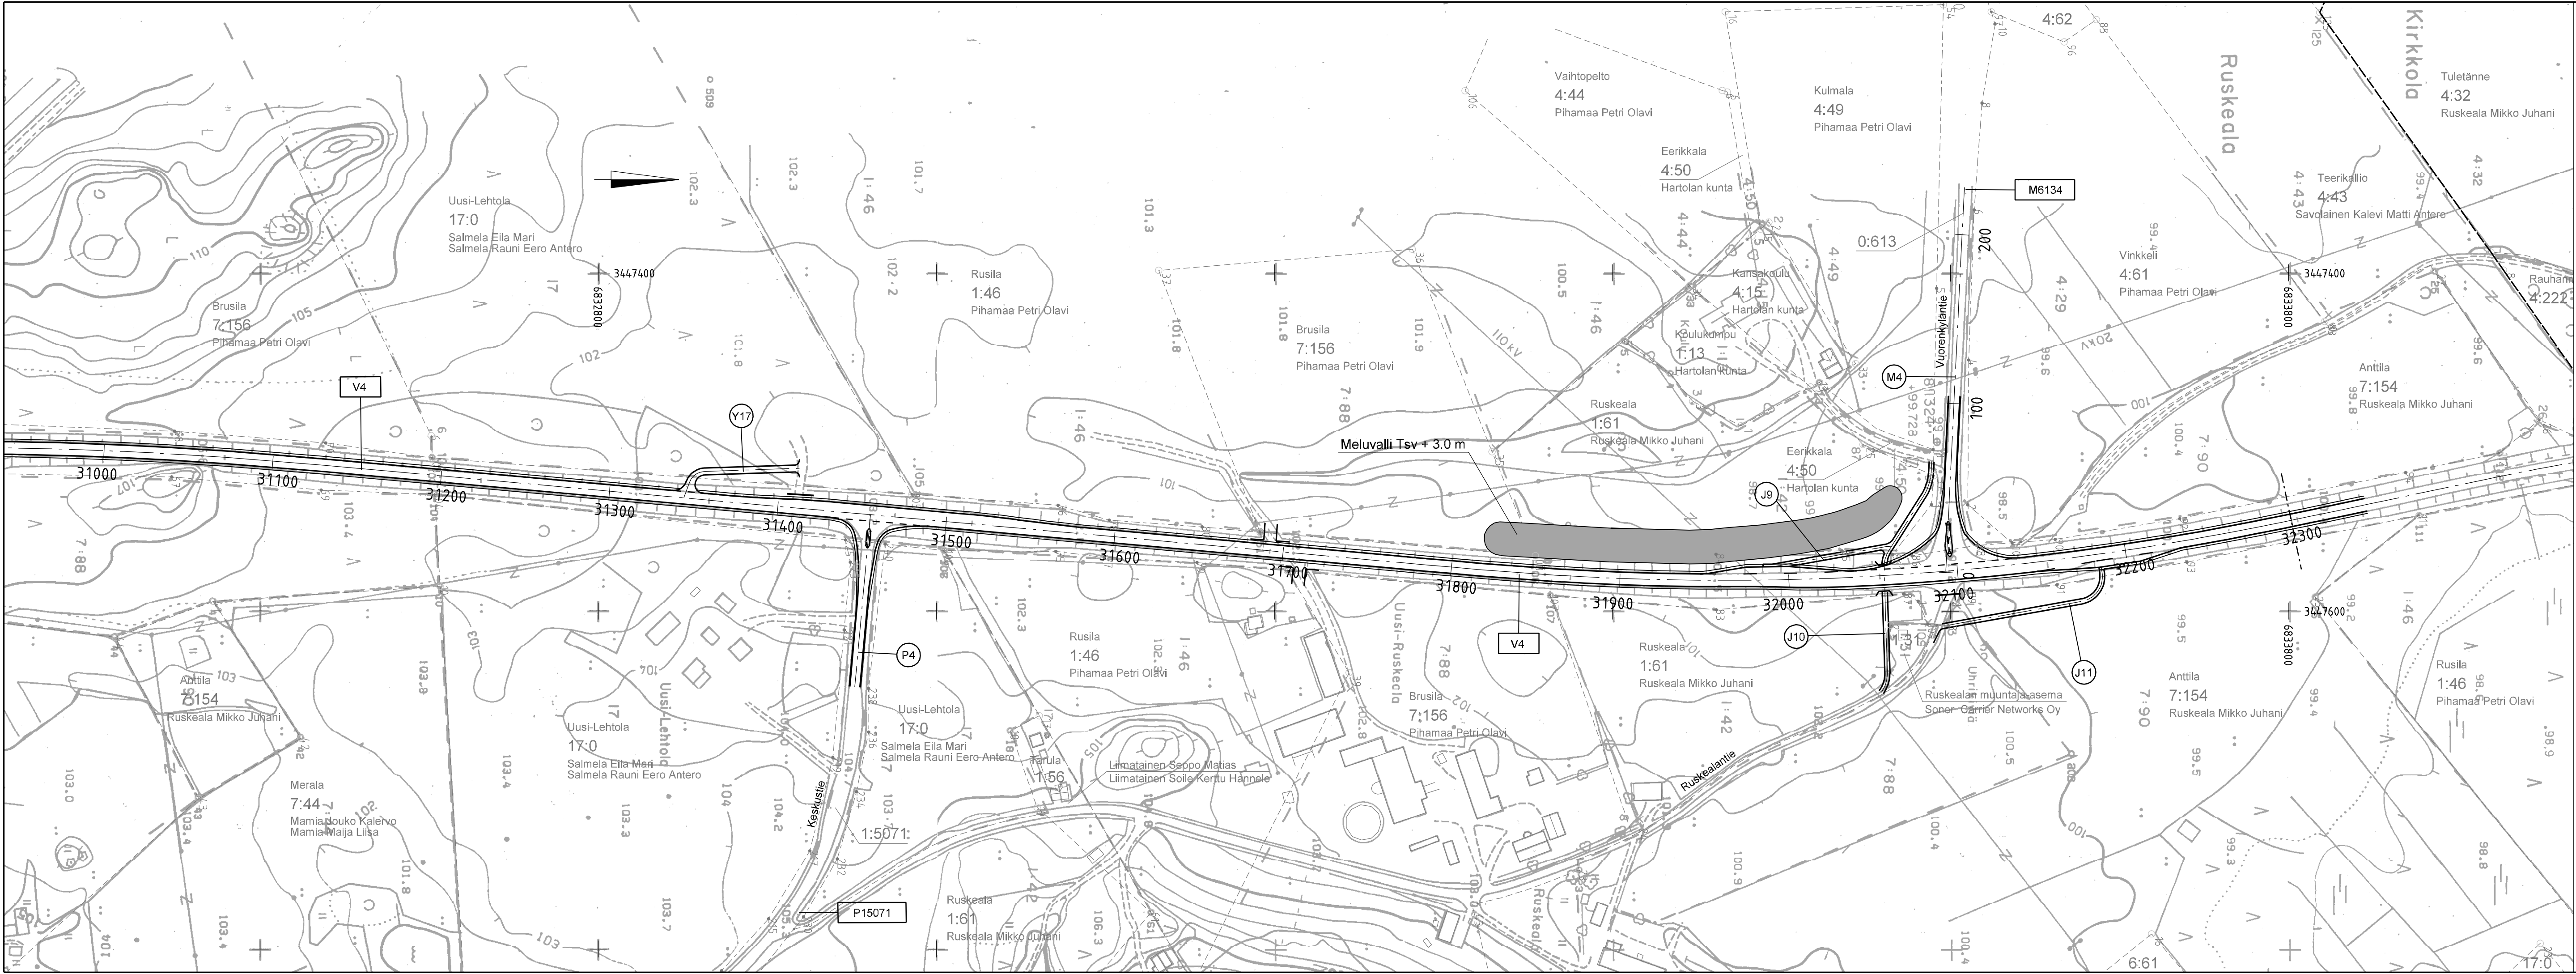

Merkki	Muutos	Pvm	Suunn.	Tark.
Hankkeen nimi	VALTATIENTEN 4 PARANTAMINEN HARTOLAN KOHDALLA Hartola			
Piirustuksen sisältö	Vt 4 Suunnitelmapaketti p. 31000 - 32300			
JAAKKO PÖYRY INFRA JP-Transplan		 TIEHALLINTO Hämeen tiepiiri		
Pvm	Suunn.	Pvm	Tark.	
10.2.2004	Proj.pääll.		Hyv.	
Tiirekisteritunnus	Mittakaava 1:2000		Piir.nro T2-7	